


PROFIL KANALIZACJI DESZCZOWEJ WPUSTY -- 100/500

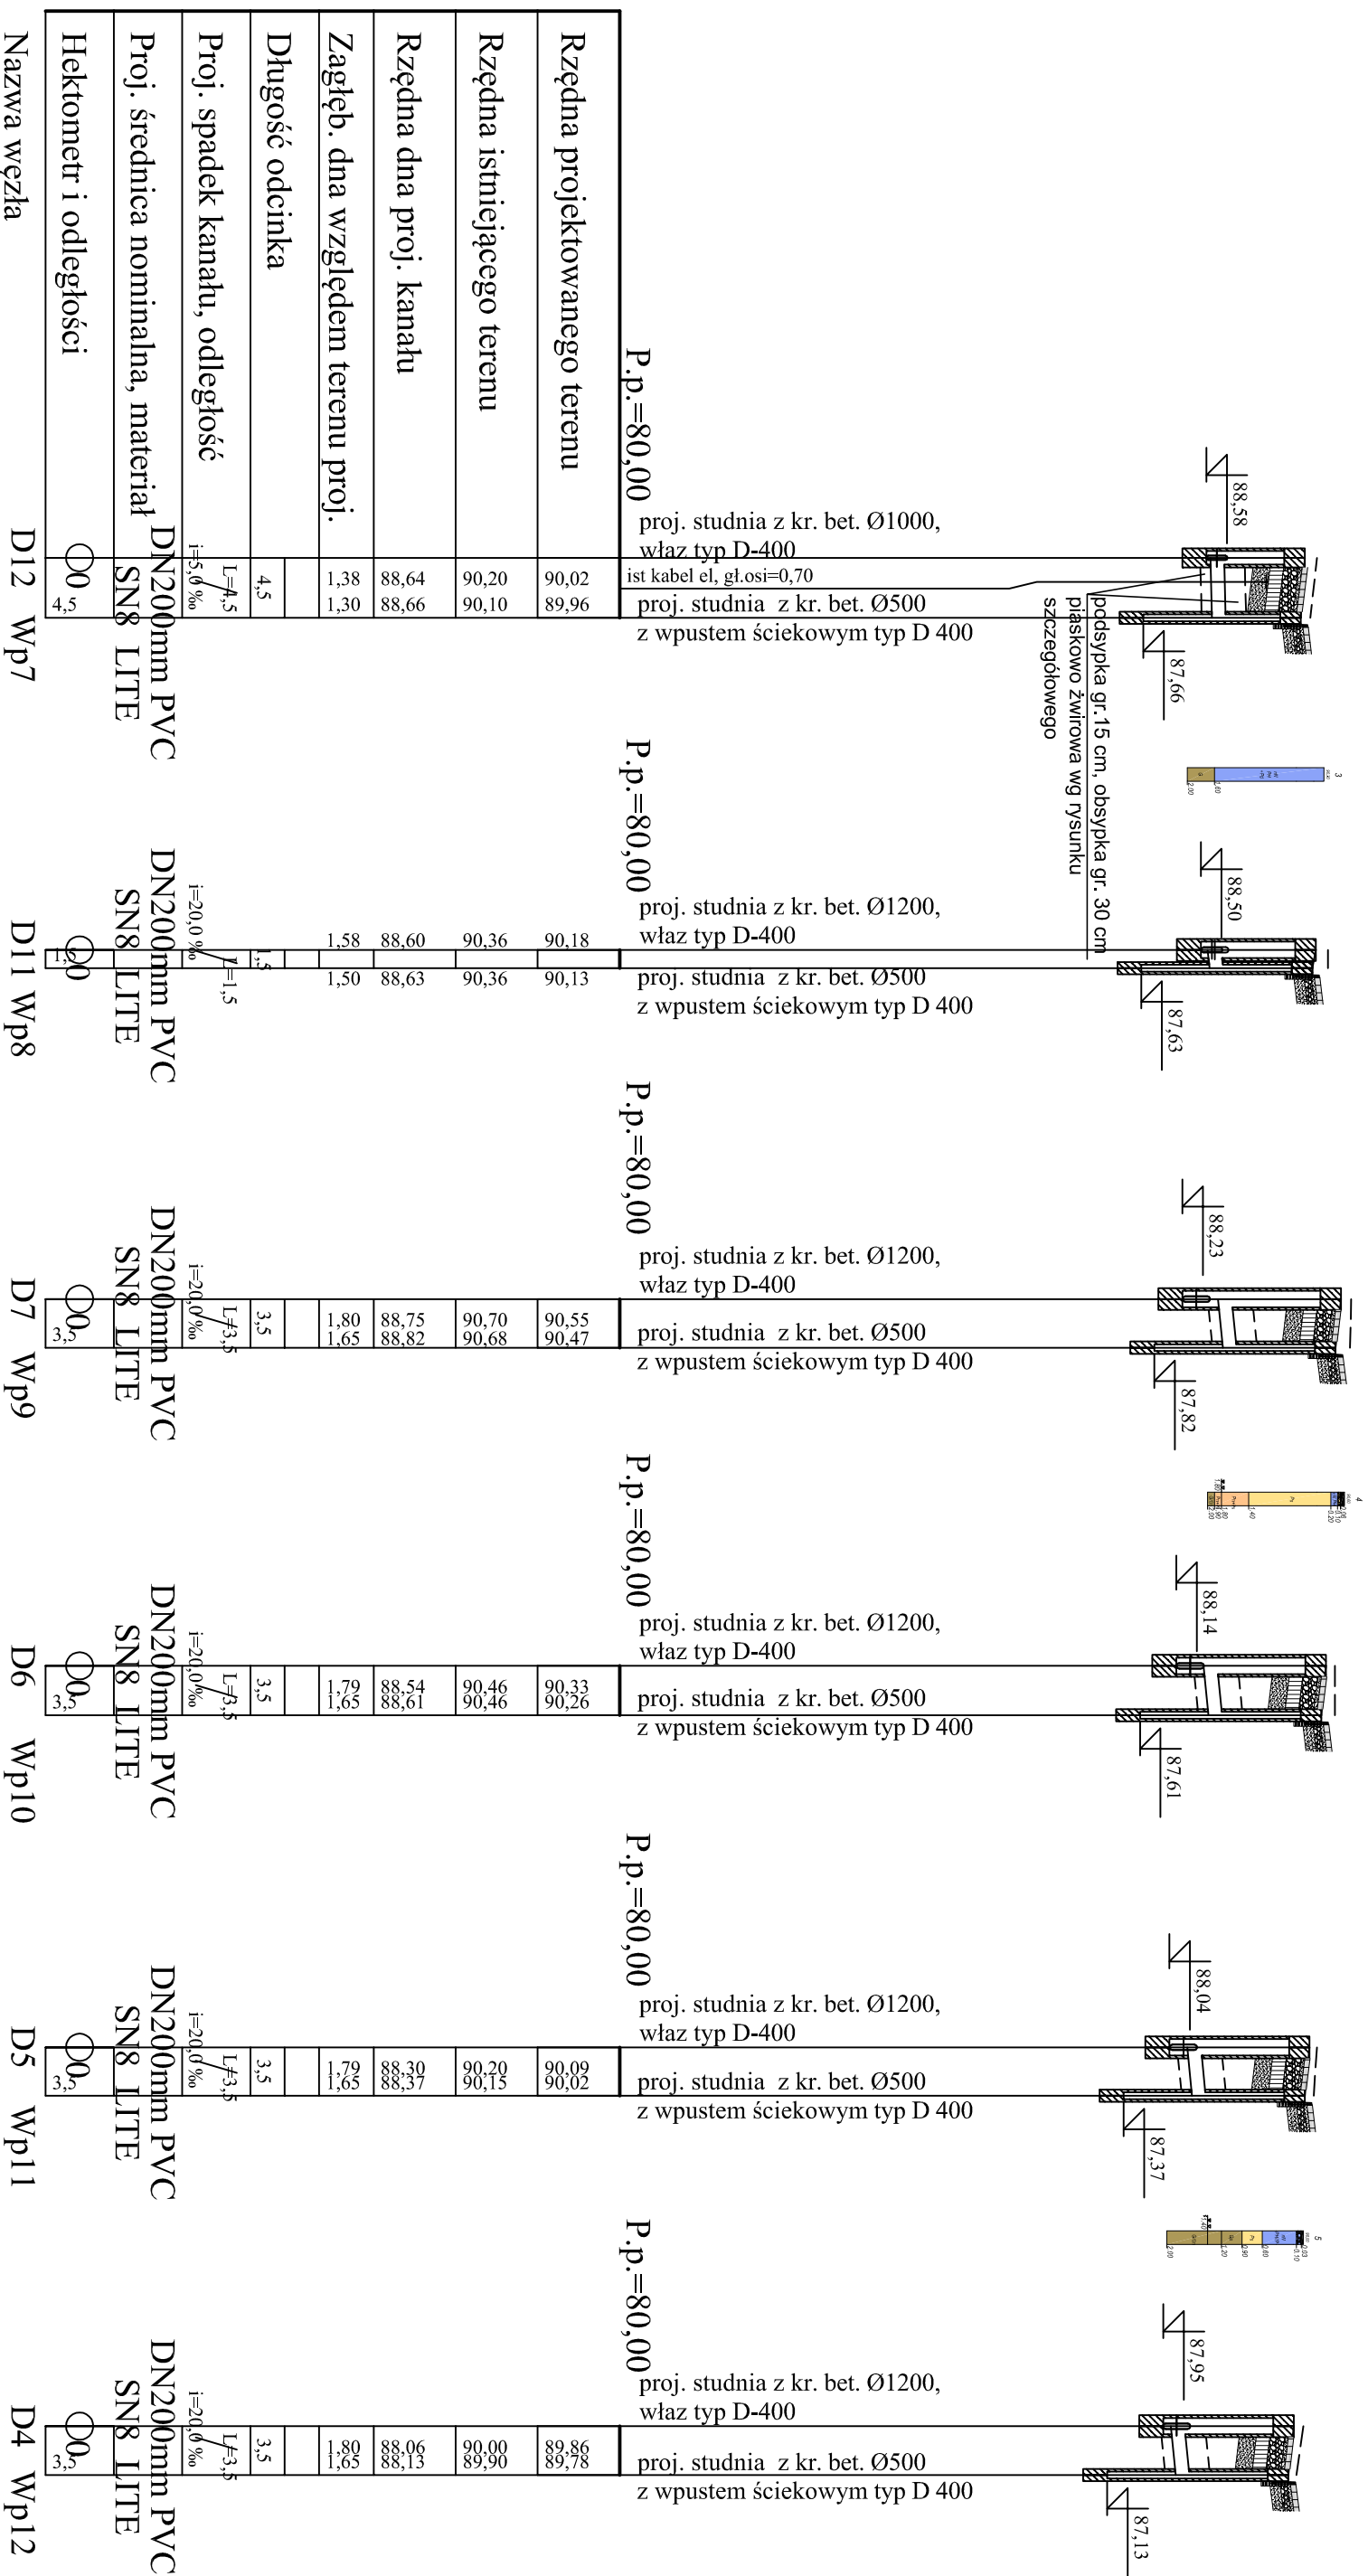

	SKALA:	NAZWA RYSUNKU:	NR RYSUNKU:
	1:100/500	PROFIL KANALIZACJI DESZCZOWEJ -WPUSTY	5
OBIEKT:	PRZEBUDOWA UL. PODLESNEJ W GRADACH	DATA:	04.2020
STADIUM:	PW	PROJEKTANT:	mgr inż. Marta Waleczyńska
BRANŻA:	SANITARYJNA	PROJEKTANT:	PDL0142POOS/13

PRACOWNIA PROJEKTOWA KOMI Sp. z o.o.
 15-274 Białystok, ul. Waszyngtona 24 m.197
 email: biuro@komiprog.pl, biuro@komiprog.pl
 tel./fax: 85 74 20 117, tel. 85 811 09 09