


PROFIL KANALIZACJI DESZCZOWEJ WPUSTY -- 100/500

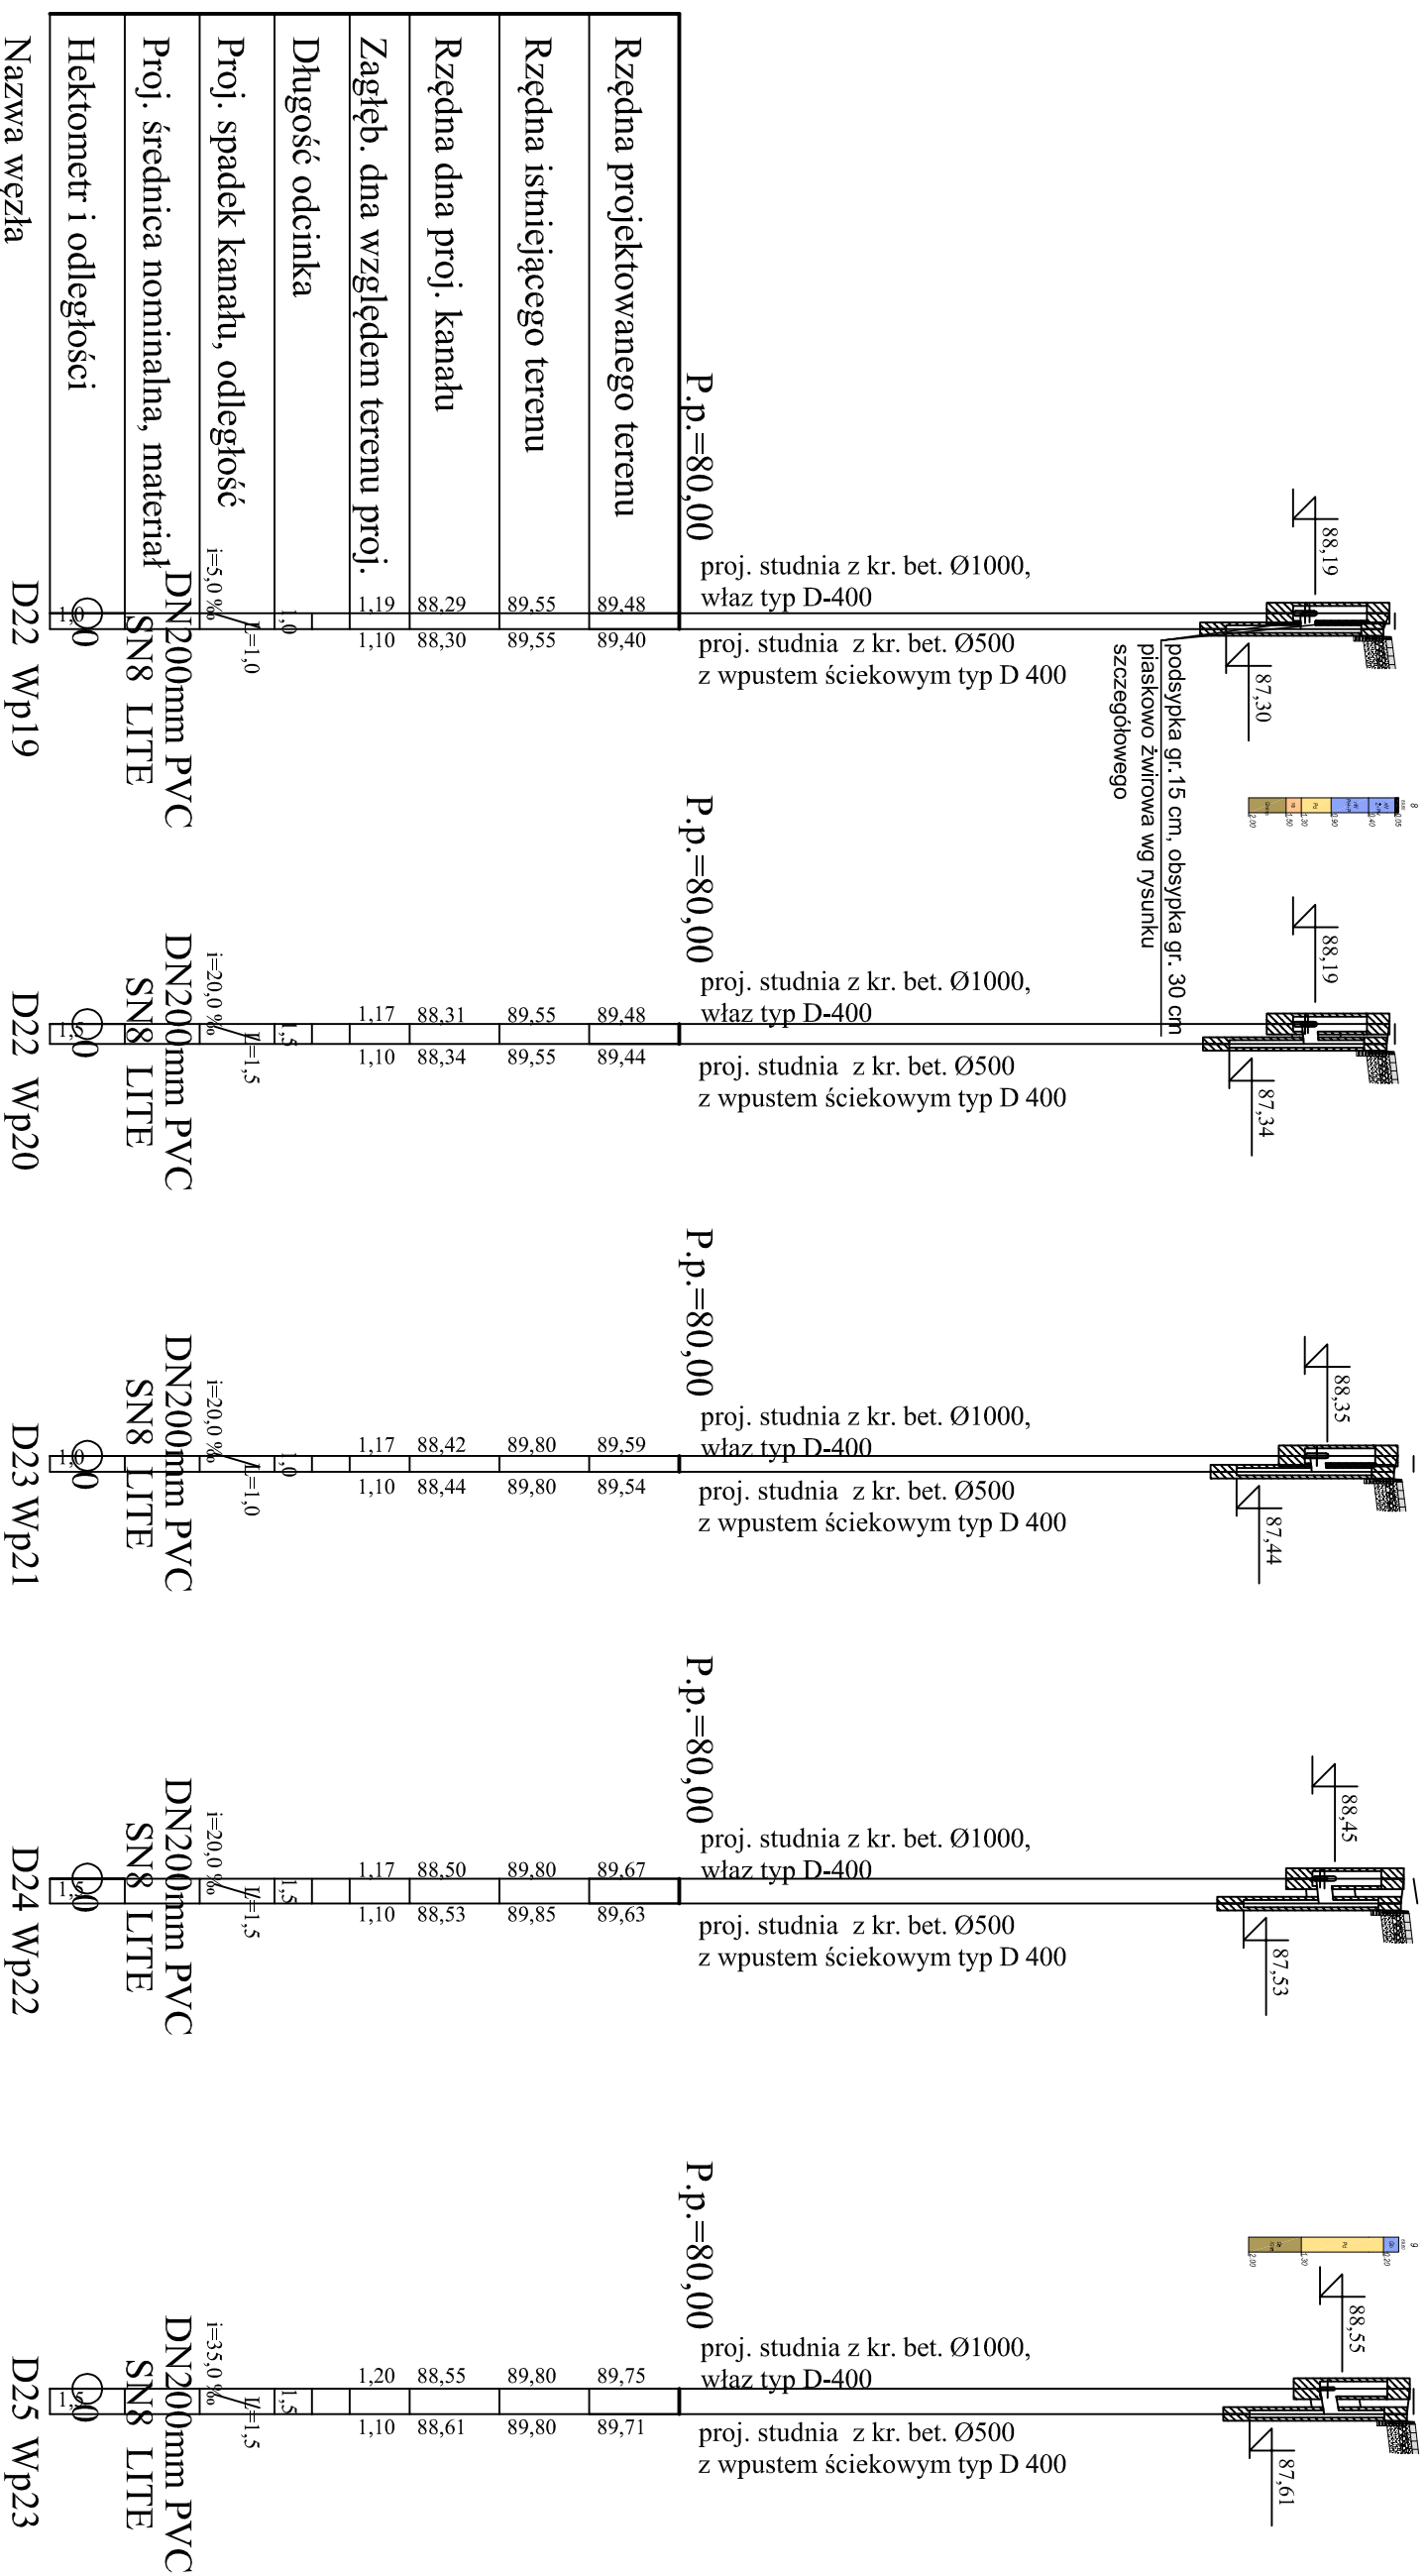

		Pracownia Projektowa KOMI Sp. z o.o. 15-274 Białystok, ul. Waszyngtona 24 m.197 email: biuro@komipm.pl, biuro@komipm.com tel./fax: 85 74 20 117, tel. 85 811 09 09	
SKALA:	1:100/500	NAZWA RYSUNKU:	PROFIL KANALIZACJI DESZCZOWEJ -WPUSTY
OBIEKT:	PRZEBUDOWA UL. PODLESNEJ W GRABDACH	DATA:	04.2020
STADIUM:	PW	BRANŻA:	SANITARYJNA
PROJEKTANT:	mgr inż. Marta Waleczyńska PDL0142/POOS/13	PODPIS:	