


Wpust uliczny ściekowy z osadnikiem średnicy DN500mm

Schemat konstrukcji studni

1:20

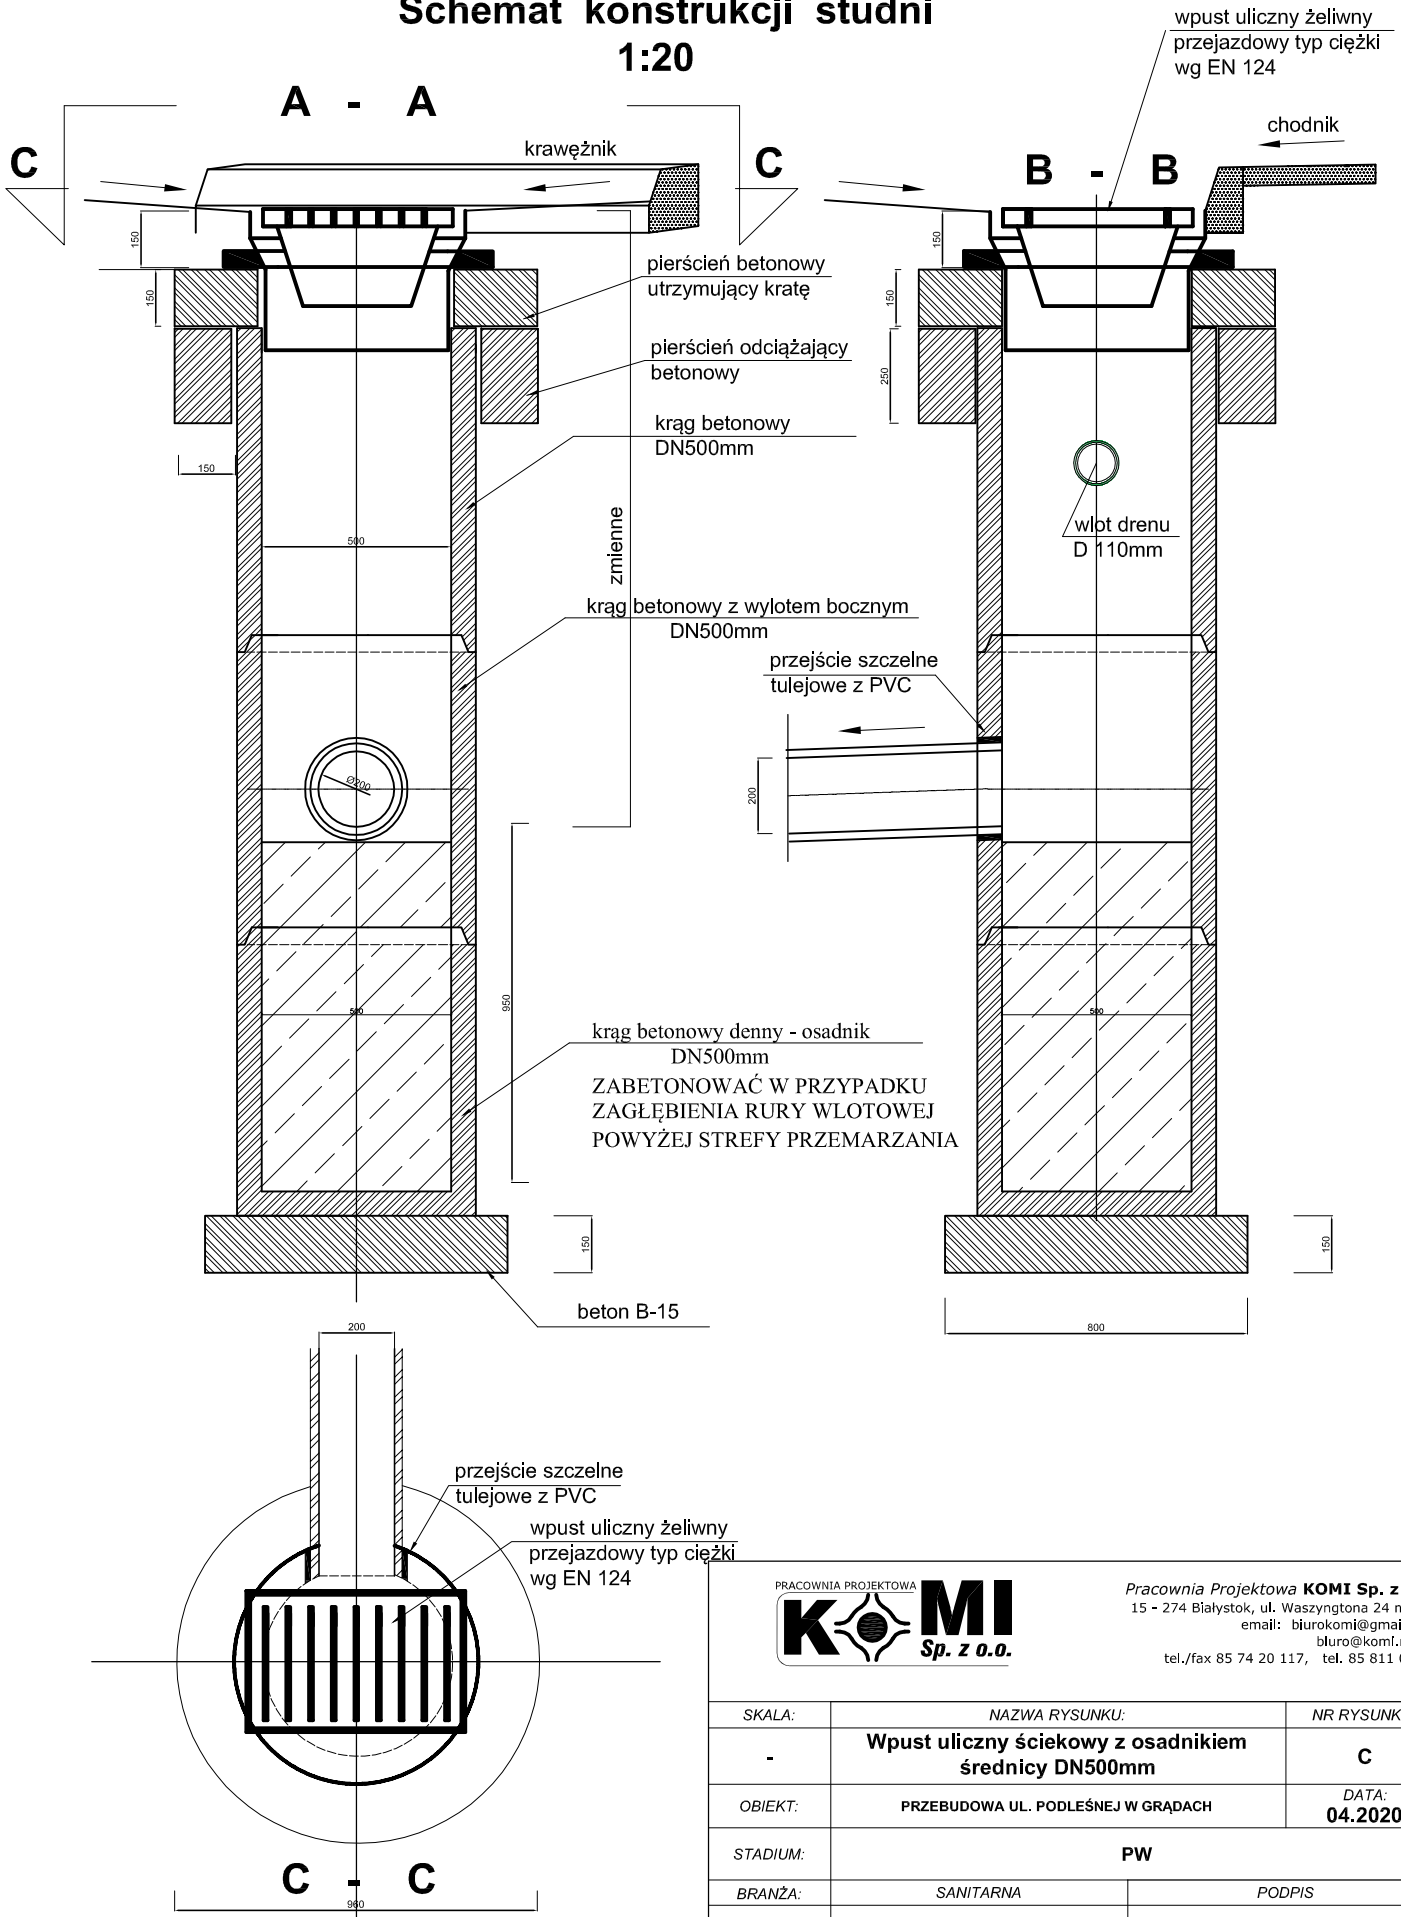

Pracownia Projektowa **KOMI Sp. z o.o.**
 15 - 274 Białystok, ul. Waszyngtona 24 m.197
 email: biurokomi@gmail.com
 bluro@komf.net.pl
 tel./fax 85 74 20 117, tel. 85 811 09 09

SKALA:	NAZWA RYSUNKU:	NR RYSUNKU:
-	Wpust uliczny ściekowy z osadnikiem średnicy DN500mm	C
OBIEKT:	PRZEBUDOWA UL. PODLEŚNEJ W GRĄDACH	DATA: 04.2020
STADIUM:	PW	
BRANŻA:	SANITARNA	PODPIS
PROJEKTANT	mgr inż. Marta Walczyńska PDL/0142/POOS/13	