


ZABEZPIECZENIE PRZEWODÓW GAZOWYCH, WODOCIĄGOWYCH, KANALIZACYJNYCH

PRZEKRÓJ A-A

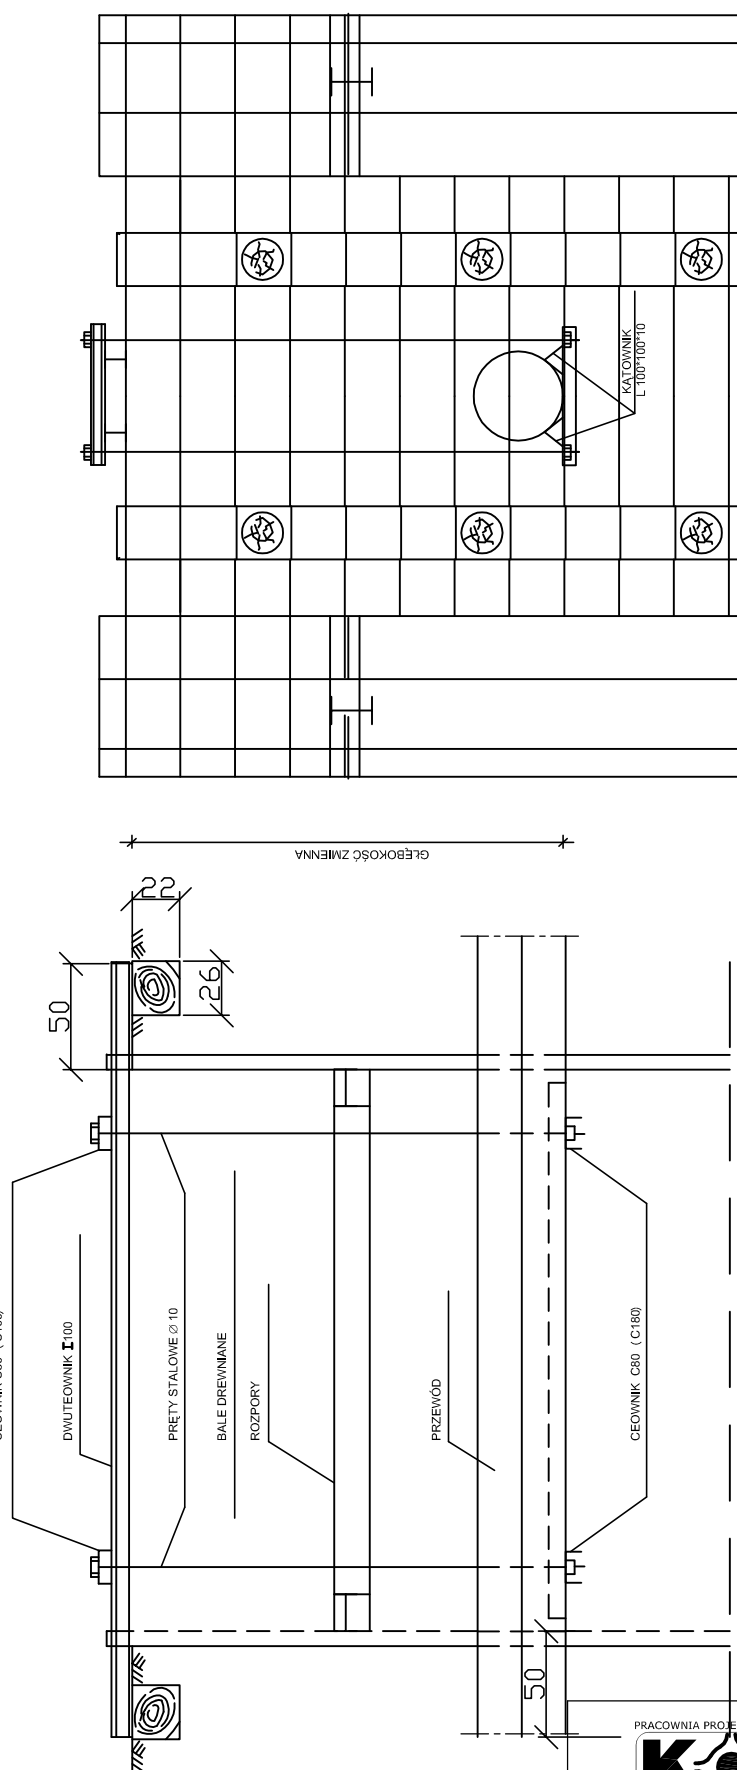

Pracownia Projektowa **KOMI Sp. z o.o.**
 15 - 274 Białystok, ul. Waszyngtona 24 m.197
 email: biurokomi@gmail.com
 biuro@komi.net.pl
 tel./fax 85 74 20 117, tel. 85 811 09 09

SKALA:	NAZWA RYSUNKU:		NR RYSUNKU:
-	ZABEZPIECZENIE PRZEWODÓW GAZOWYCH, WODOCIĄGOWYCH, KANALIZACYJNYCH		E
OBIEKT:	PRZEBUDOWA UL. PODLEŚNEJ W GRĄDACH		DATA: 04.2020
STADIUM:	PW		
BRANŻA:	SANITARNA	PODPIS	
PROJEKTANT	mgr inż. Marta Walczyńska PDL/0142/POOS/13		