


ZABEZPIECZENIE KANALIZACJI TELEFONICZNEJ 4,5,6 I OŚMIOOTWOROWEJ- T2

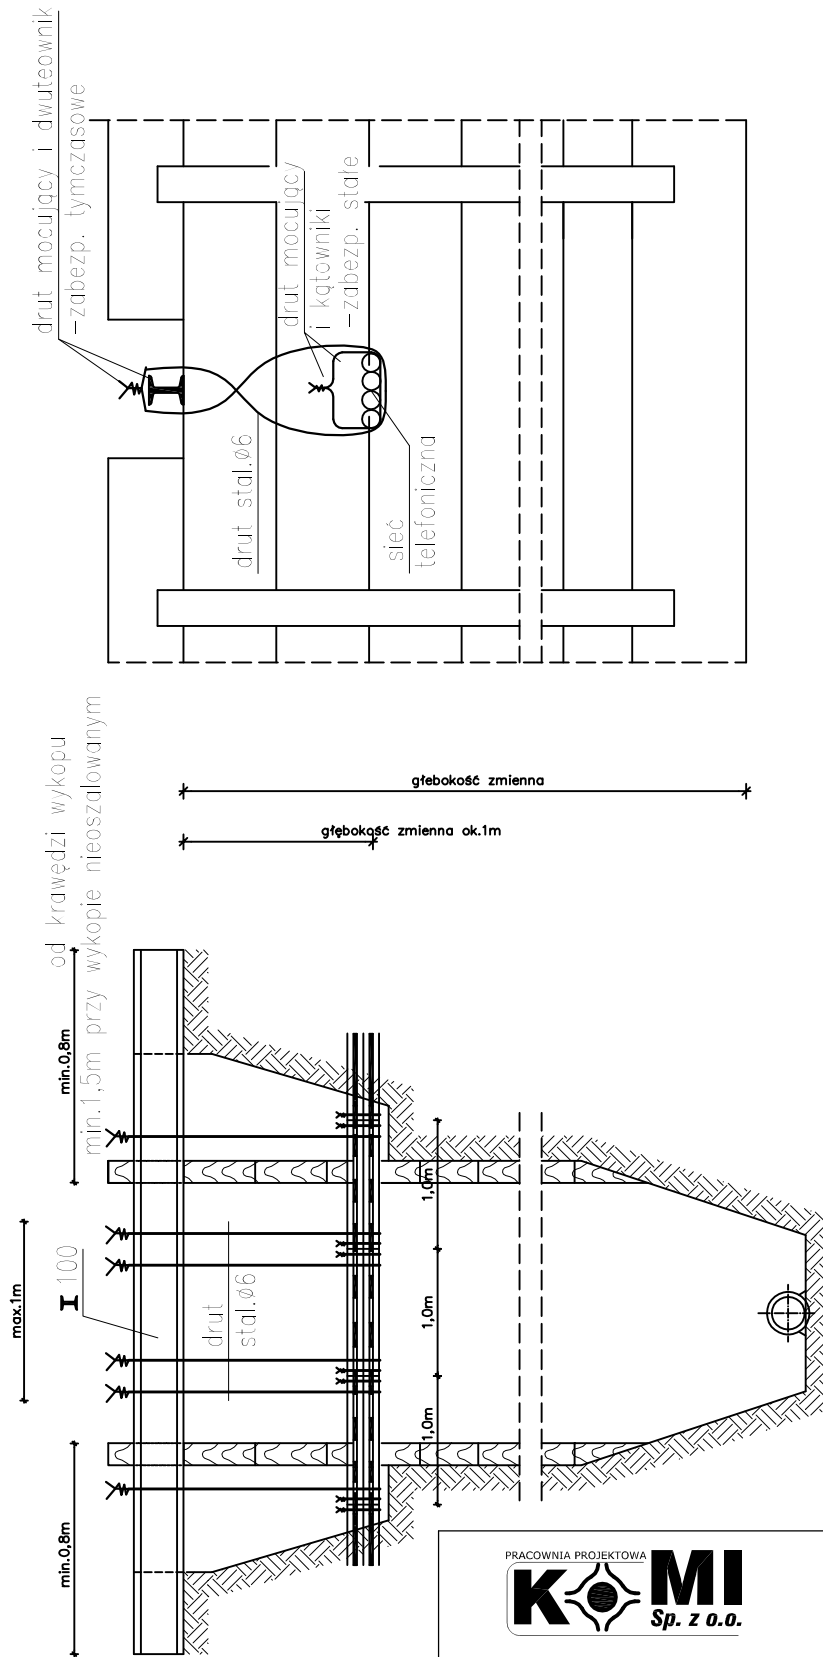

UWAGI:
Zabezpieczenie kanalizacji 5,6 i ośmiootworowej wykonać w sposób analogiczny



Pracownia Projektowa **KOMI Sp. z o.o.**
15 - 274 Białystok, ul. Waszyngtona 24 m.197
email: biurokomi@gmail.com
biuro@komi.net.pl
tel./fax 85 74 20 117, tel. 85 811 09 09

SKALA:	NAZWA RYSUNKU:		NR RYSUNKU:
-	ZABEZPIECZENIE KANALIZACJI TELEFONICZNEJ 4,5,6 I OŚMIOOTWOROWEJ - T2		F2
OBIEKT:	PRZEBUDOWA UL. PODLEŚNEJ W GRADACH		DATA: 04.2020
STADIUM:	PW		
BRANŻA:	SANITARNA	PODPIS	
PROJEKTANT	mgr inż. Marta Walczyńska PDL/0142/POOS/13		