


Przekrój poprzeczny przez przepust P1
skala 1:50
km 0+552,74

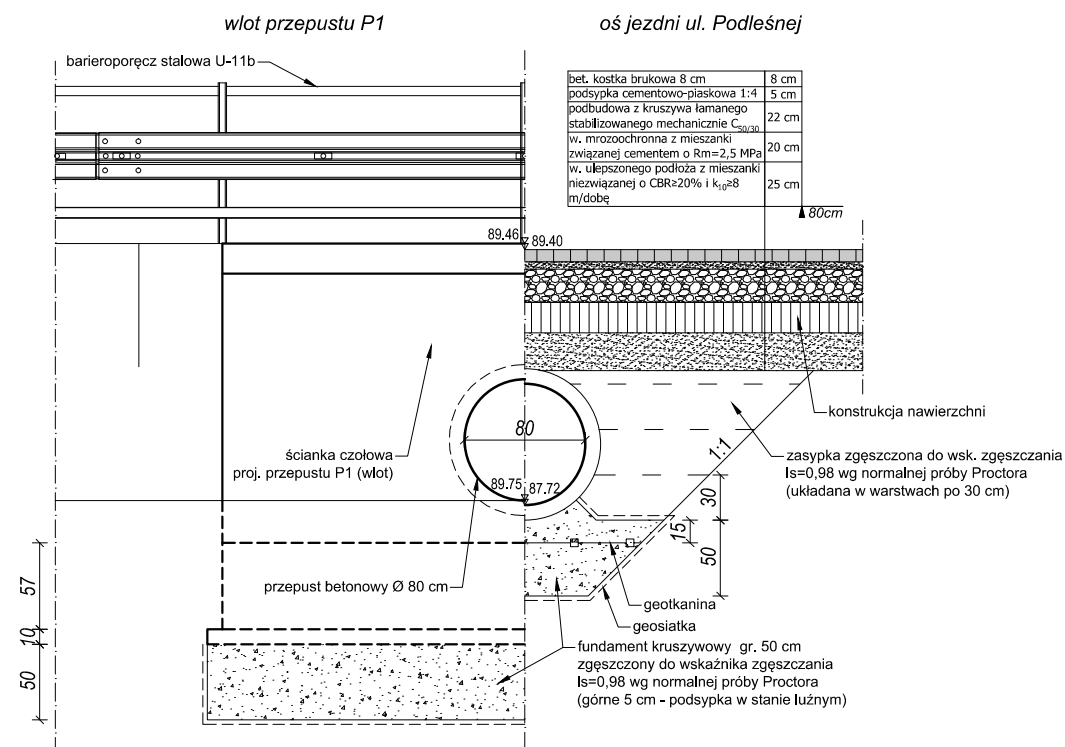

KOMI Sp. z o.o.		<small>Pracownia Projektowa KOMI Sp. z o.o. 15 - 274 Białystok, ul. Waszyngtona 24 m.197 email: biurokomi@gmail.com phukomi@op.pl tel./fax 85 74 20 117, tel. 85 811 09 09</small>	
Nazwa rysunku:	PRZEKROJE PRZEZ PRZEPUST P1	Skala:	1:50
Inwestor:	Gmina Leszno Al. Wojska Polskiego 21, 05-084 Leszno	Data:	III 2020
Obiekt:	ul. Podleśna	Nr rysunku:	11
Stadium:	PW		
Branża/Projektant:	DROGOWA: mgr inż. Adam Kalinowski	Nr upr.:	PDL/0036/POOD/09 w spec. drogowej
		Podpis:	