


BARIERA U-11A
Przebudowa ul. Podleśnej w Grądach
SKALA 1:50

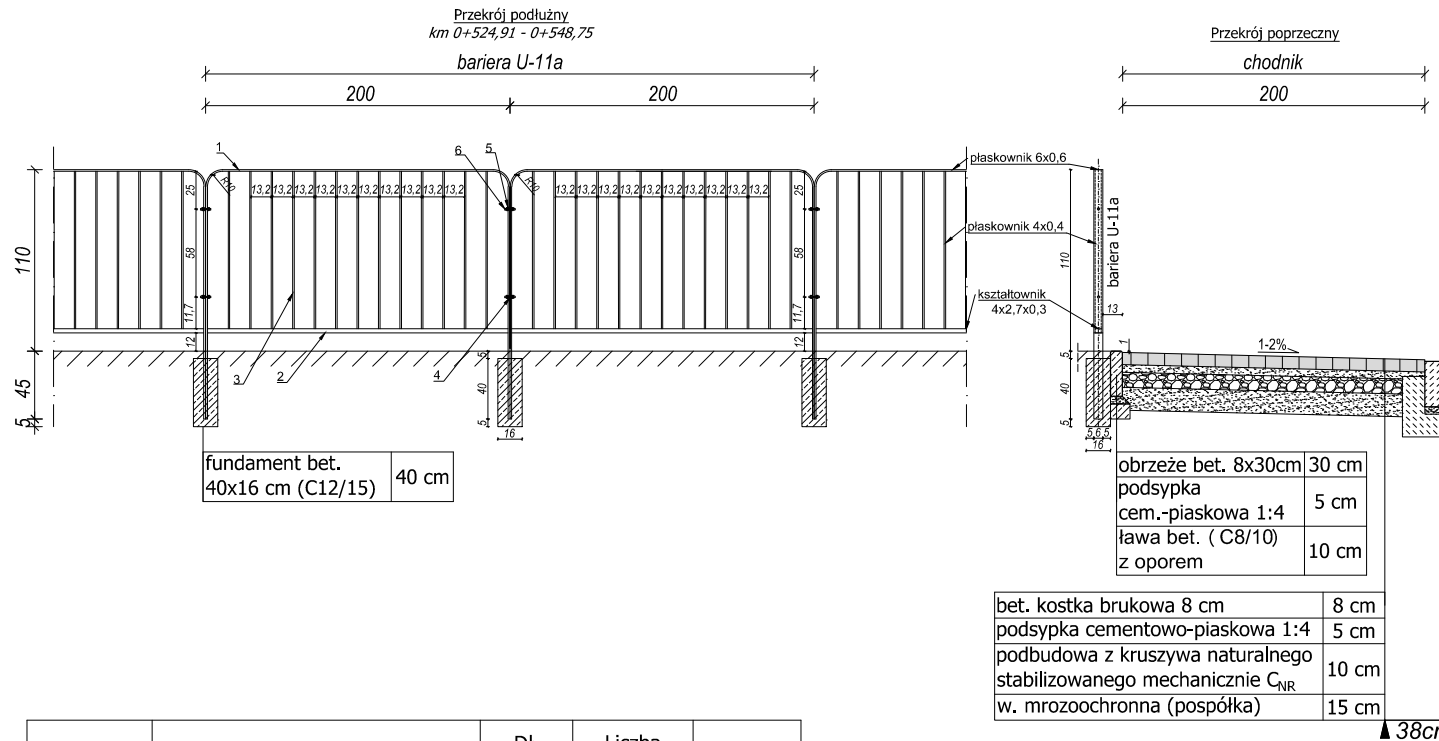


Nr elementu	Rodzaj elementu	Dł. elementu [mm]	Liczba elementów [szt.]	Wymiary [mm]
1	pochwyt	5020	12	60x6
2	przeciąg	1988	12	4x27x3
3	szczepilina	947	156	40x4
4	śruby M16x40		22	
5	podkładka do śruby M18		44	
6	nakrętka do śruby M16		22	

Uwaga:

1. Cynkować ogniowo.
2. Segmenty łączyć śrubami M16x40, obw. pod śruby Ø18 mm.
3. Pomiędzy segmentami stosować podkładki dystansowe - 2 x Ø16 mm.
4. Opcjonalnie malować proszkowo.

Długość całkowita barierki ok. 24,0 m

		Pracownia Projektowa KOMI Sp. z o.o. 15 - 274 Białystok, ul. Waszyngtona 24 m.197 email: biurokomi@gmail.com phukomi@op.pl tel./fax 85 74 20 117, tel. 85 811 09 09
Nazwa rysunku:	BARIERA U-11A	Skala: 1:50
Inwestor:	Gmina Leszno Al. Wojska Polskiego 21, 05-084 Leszno	Data: III 2020
Obiekt:	ul. Podleśna	Nr rysunku: 12
Stadium:	PW	
Branża/Projektant:	Nr upr.:	Podpis:
DROGOWA: mgr inż. Adam Kalinowski	PDL/0036/POOD/09 w spec. drogowej	
Współpraca: inż. Ariel Witkowski		