
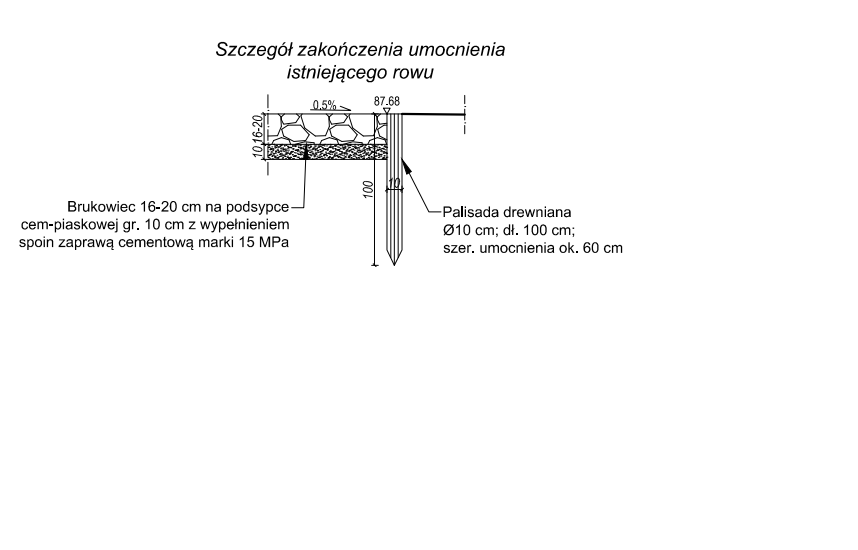
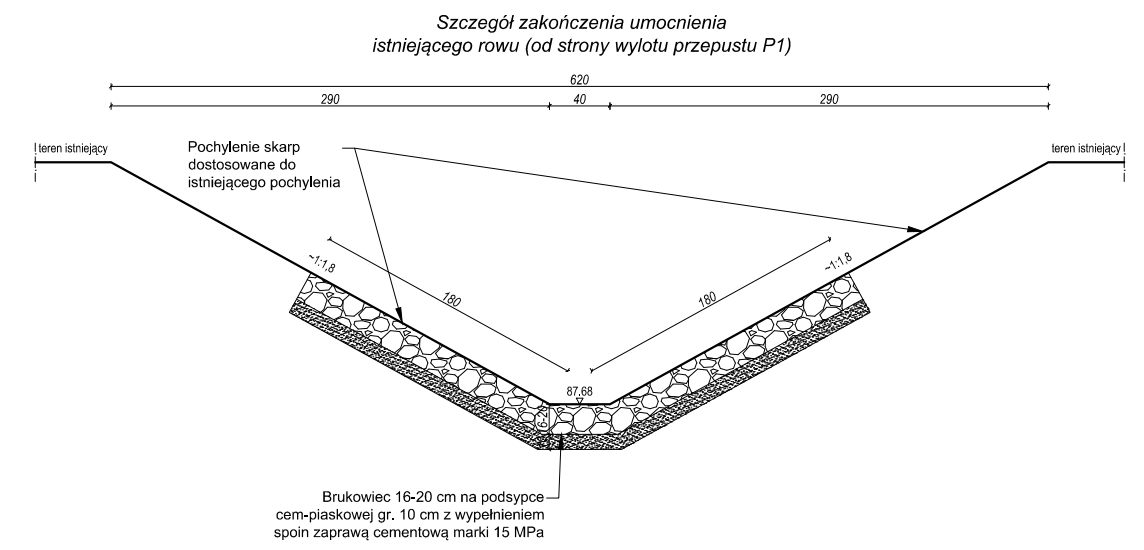
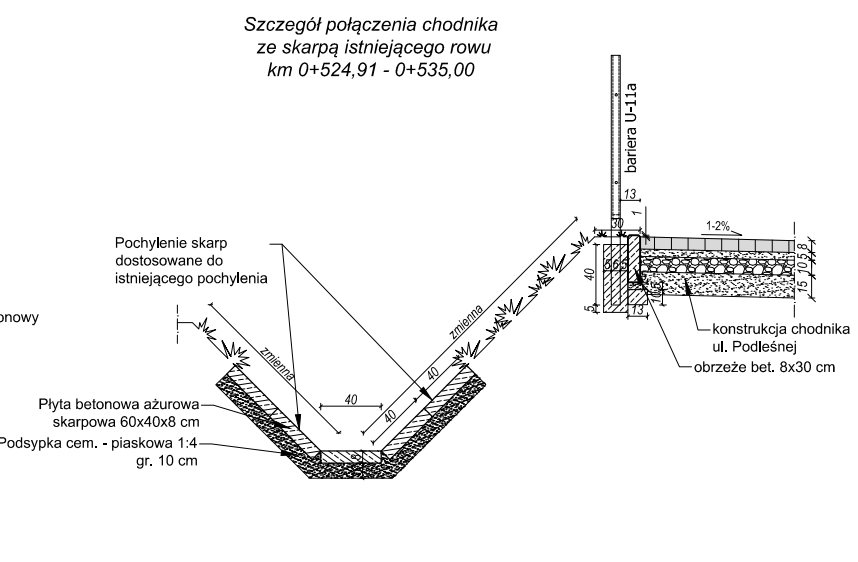
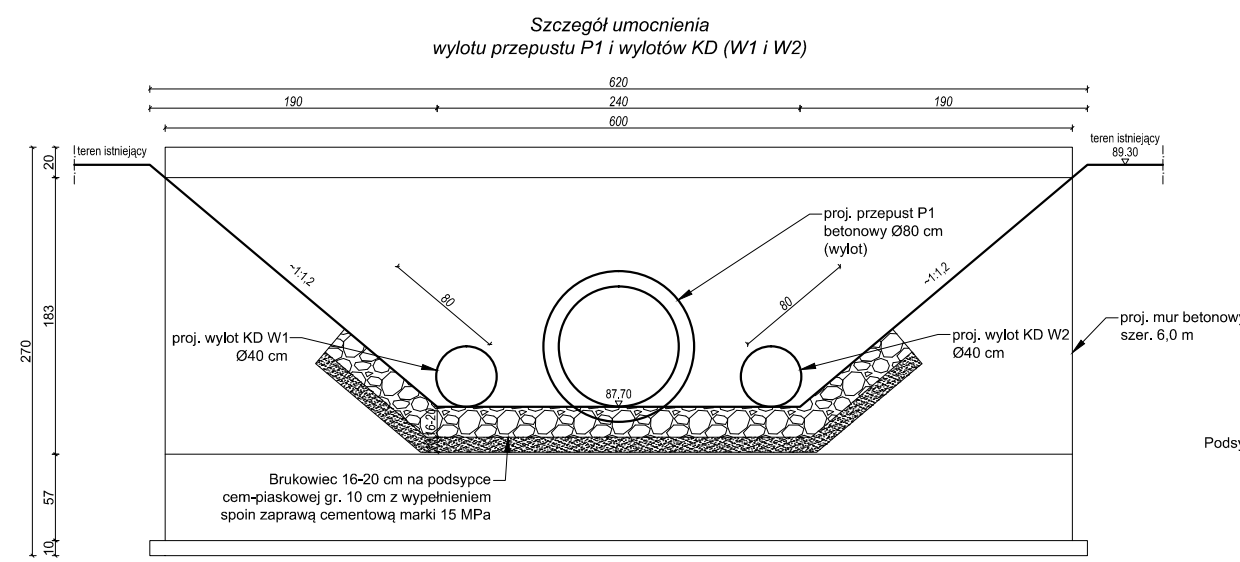
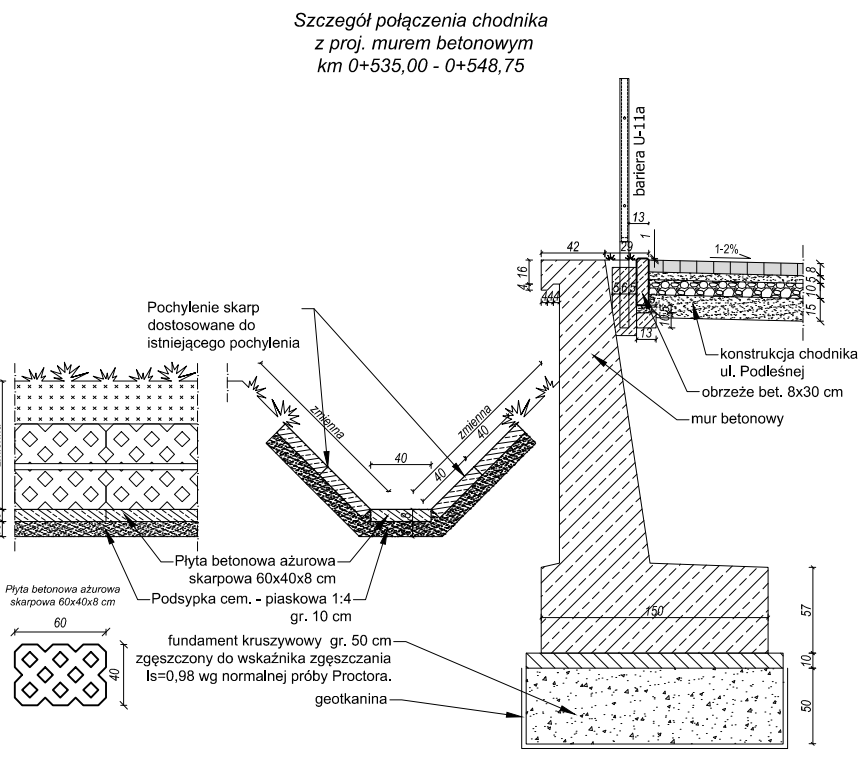
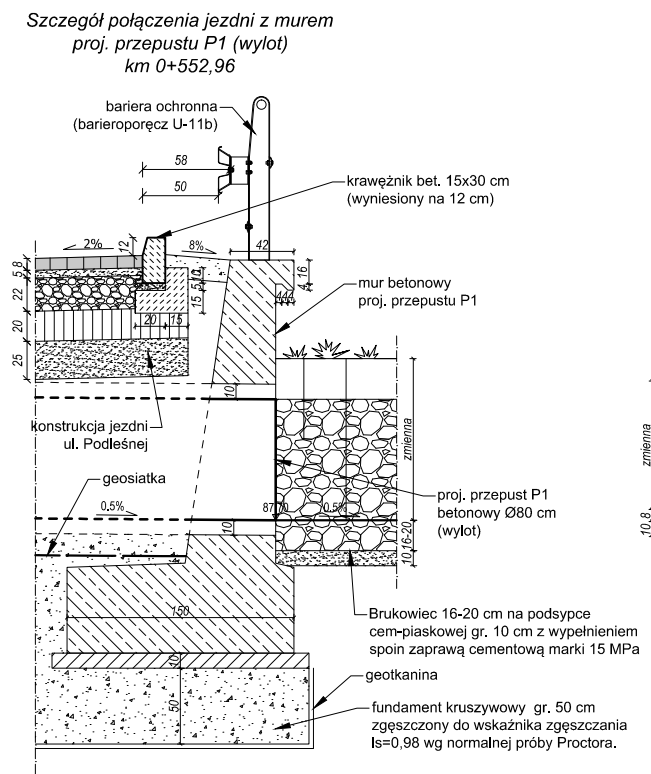


UMOCNIENIE SKARP I WYLOTU PRZEPUSTU
Przebudowa ul. Podleśnej w Grądach
SKALA 1:50

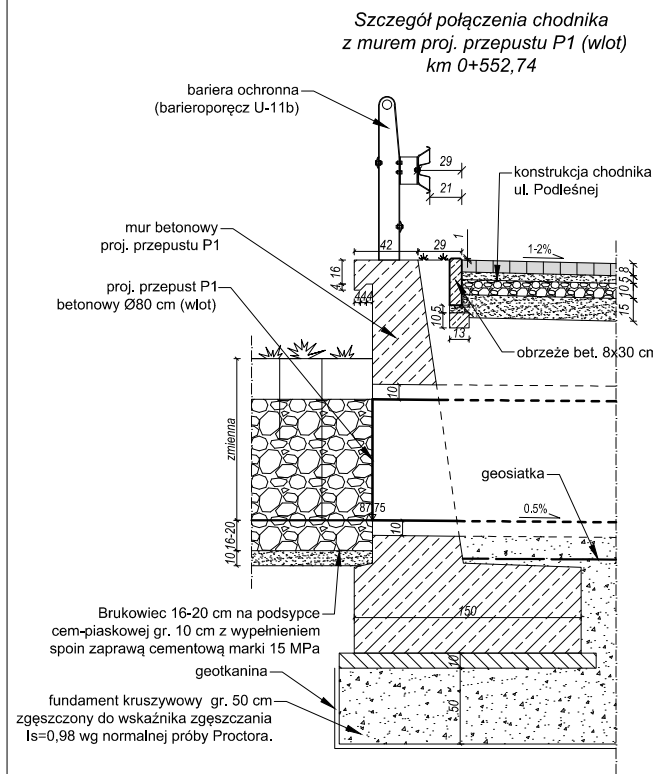

		Pracownia Projektowa KAMI Sp. z o.o. 15 - 274 Białystok, ul. Waszyngtona 24 m.197 email: biurokami@gmail.com phone: 85 74 20 117, tel. 85 811 09 09
Nazwa rysunku:	UMOCNIENIE SKARP I WYLOTÓW	Skala: 1:50
Inwestor:	Gmina Leszno Al. Wojska Polskiego 21, 05-084 Leszno	Data: III 2020
Obiekt:	ul. Podleśna	Nr rysunku: 14
Stadium:	PW	
Branża/Projektant:	Nr upr.:	Podpis:
DROGOWA: mgr inż. Adam Kalinowski	PDL/0036/POOD/09 w spec. drogowej	
Współpraca: inż. Ariel Witkowski		