# PROFIL PODŁUŻNY

*Przebudowa ul. Podleśniej w Grądach*

SKALA 1:100/1000

## Niweleta - ul. Podleśna

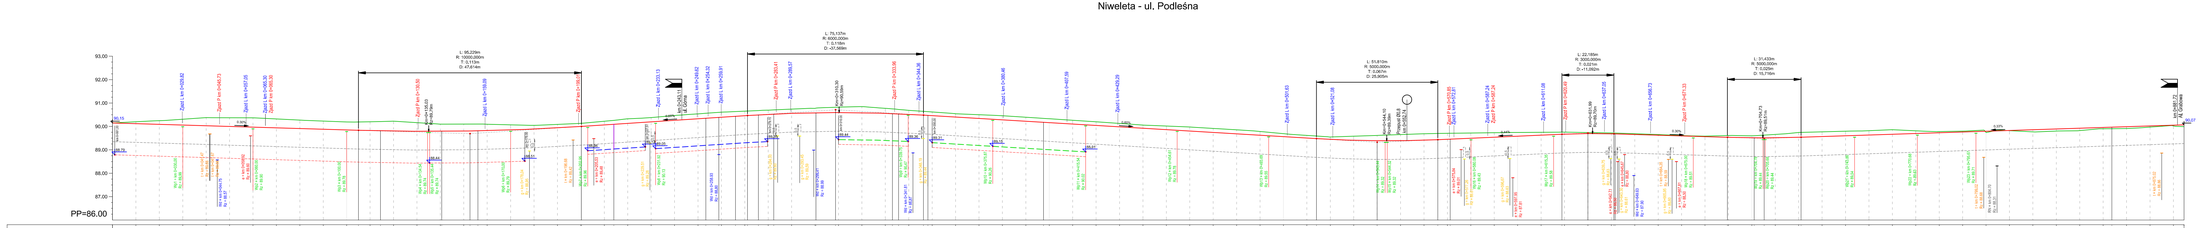


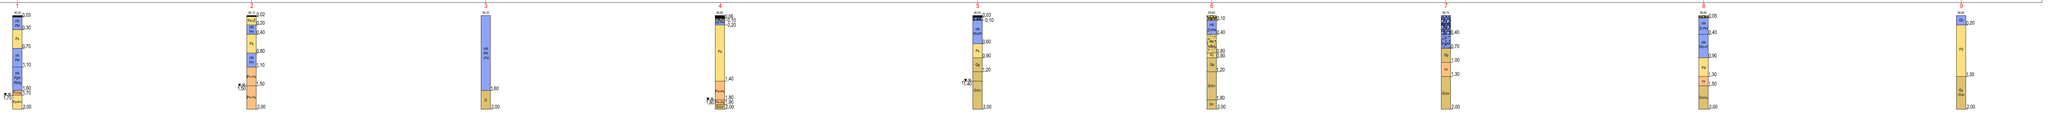


**LEGENDA:**

- Niweleta jezdni
- Teren istniejący
- Spód konstrukcji jezdni
- Rurka drenarska - strona prawa
- Rurka drenarska - strona lewa
- Spód konstrukcji drenu

| | | | |
|---|---|---|---|
| Projektowa Przedsiębiorstwo **KOMI Sp. z o.o.** 21-214 Wola Przybysławska 84 tel./fax: 81 8870 111 www.komi.lublin.pl e-mail: komi@komi.lublin.pl NIP: 716-00-76-128 REGON: 431 000 000 KRS: 0000 078 760 | | | |
| Nazwa rysunku: | PROFIL PODŁUŻNY | Skala: | 1:100 1000 |
| Inwestor: | Gmina Leszno<br>Al. Wojska Polskiego 21, 05-084 Leszno | Data: | III 2020 |
| Obiekt: | ul. Podleśna | Nr rysunku: | 3 |
| Stadium: | PW | | |
| Branża/Projektant: | | Nr. upr.: | Podpis: |
| DROGOWA:<br>mgr inż. Adam Kalinowski | | POL/0036/POOD/09<br>w spec. drogowej | |
| Współpraca:<br>inż. Ariel Witkowski | | | |