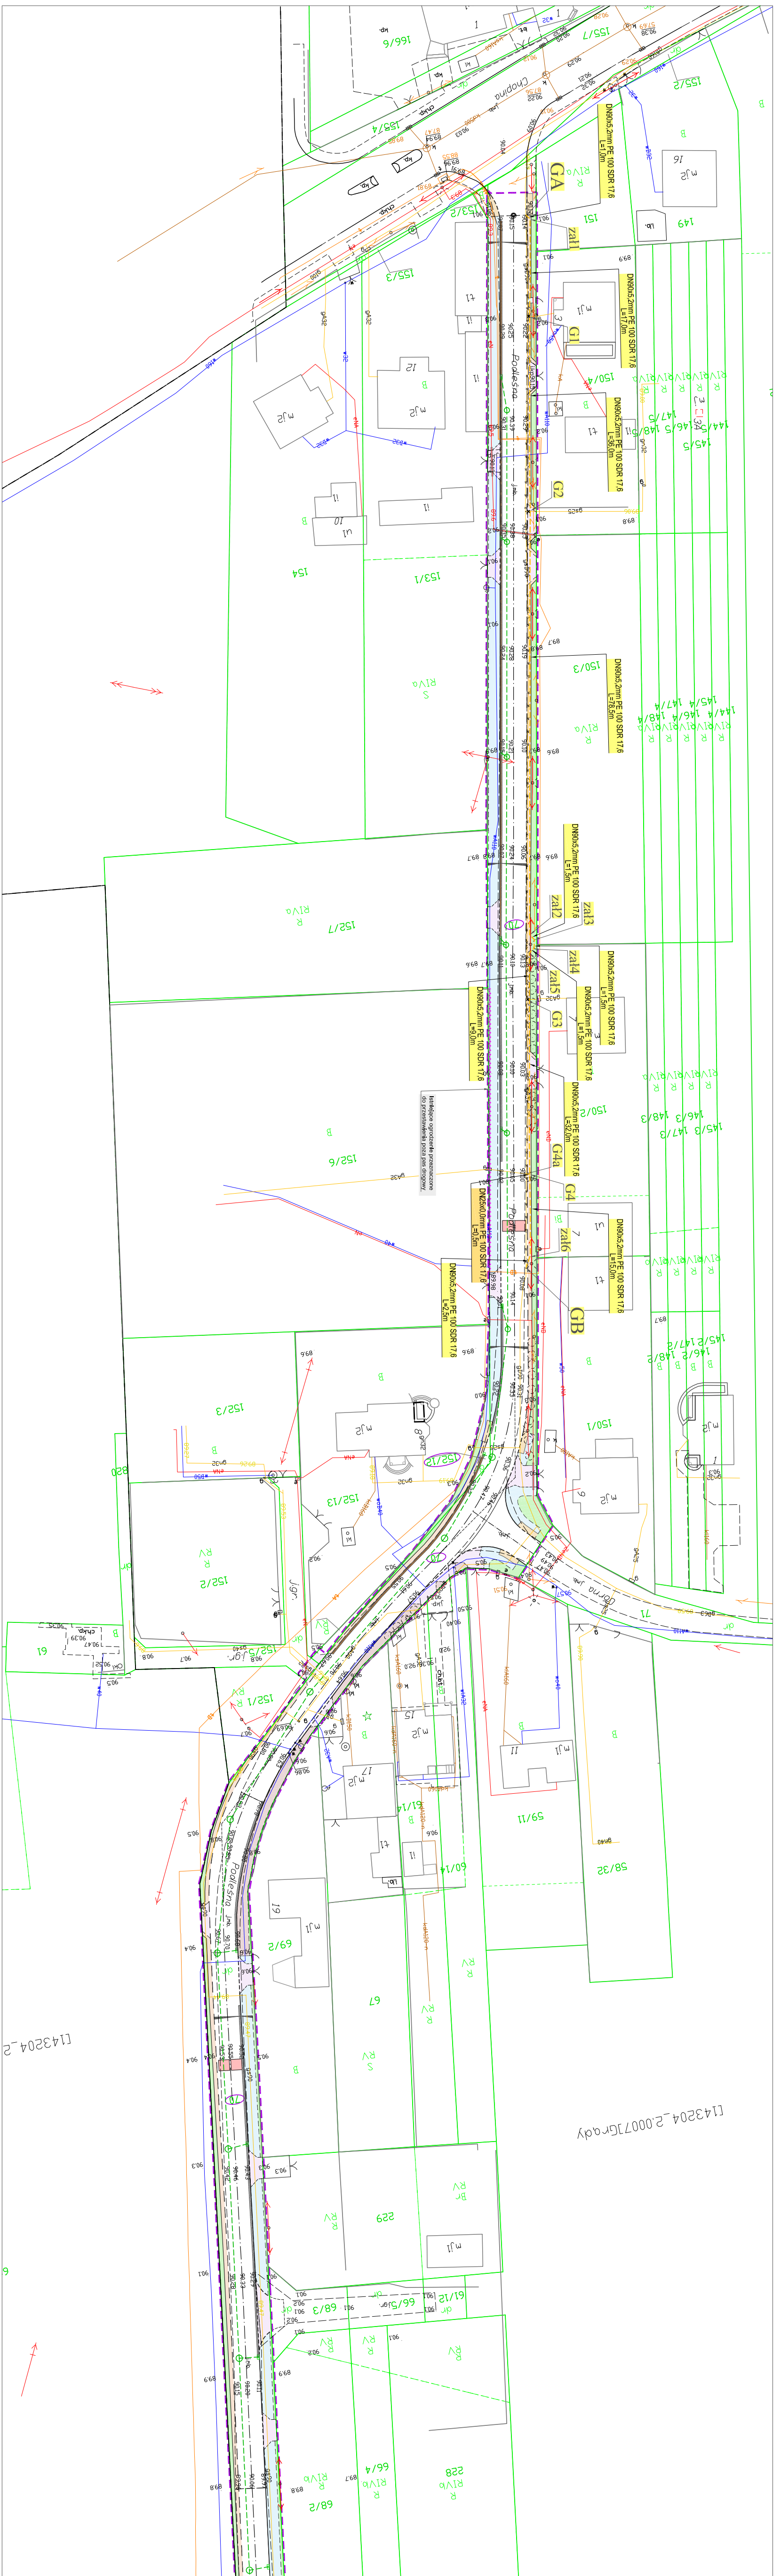

Istniejące ogrodzenie przeznaczone do przestawienia poza pas drogowy

Chopina
Podleśna
Górna
GA
GB
G1
G2
G3
G4
G4a
zał1
zał2
zał3
zał4
zał5
zał6
DN90x5,2mm PE 100 SDR 17,6 L=1,0m
DN90x5,2mm PE 100 SDR 17,6 L=17,0m
DN90x5,2mm PE 100 SDR 17,6 L=36,0m
DN90x5,2mm PE 100 SDR 17,6 L=78,5m
DN90x5,2mm PE 100 SDR 17,6 L=1,5m
DN90x5,2mm PE 100 SDR 17,6 L=1,5m
DN90x5,2mm PE 100 SDR 17,6 L=1,5m
DN90x5,2mm PE 100 SDR 17,6 L=9,0m
DN90x5,2mm PE 100 SDR 17,6 L=32,0m
DN25x0,0mm PE 100 SDR 17,6 L=0,5m
DN90x5,2mm PE 100 SDR 17,6 L=15,0m
DN90x5,2mm PE 100 SDR 17,6 L=2,5m
155/7
155/2
155/3
153/4
153/2
153/1
150/4
150/3
150/2
150/1
151
152/7
152/6
152/3
152/2
152/12
152/1
152/5
154
149
147/5
146/5
148/5
145/5
144/5
147/4
146/4
148/4
145/4
144/4
148/3
146/3
145/3
147/2
146/2
148/2
145/2
166/9
58/32
59/11
69/14
60/14
69/2
67
66/9
68/3
66/5
61/12
228
229
B
R
RIVa
RIVb
RV
S
[14 3204_2.0007]Grady
[143204_2

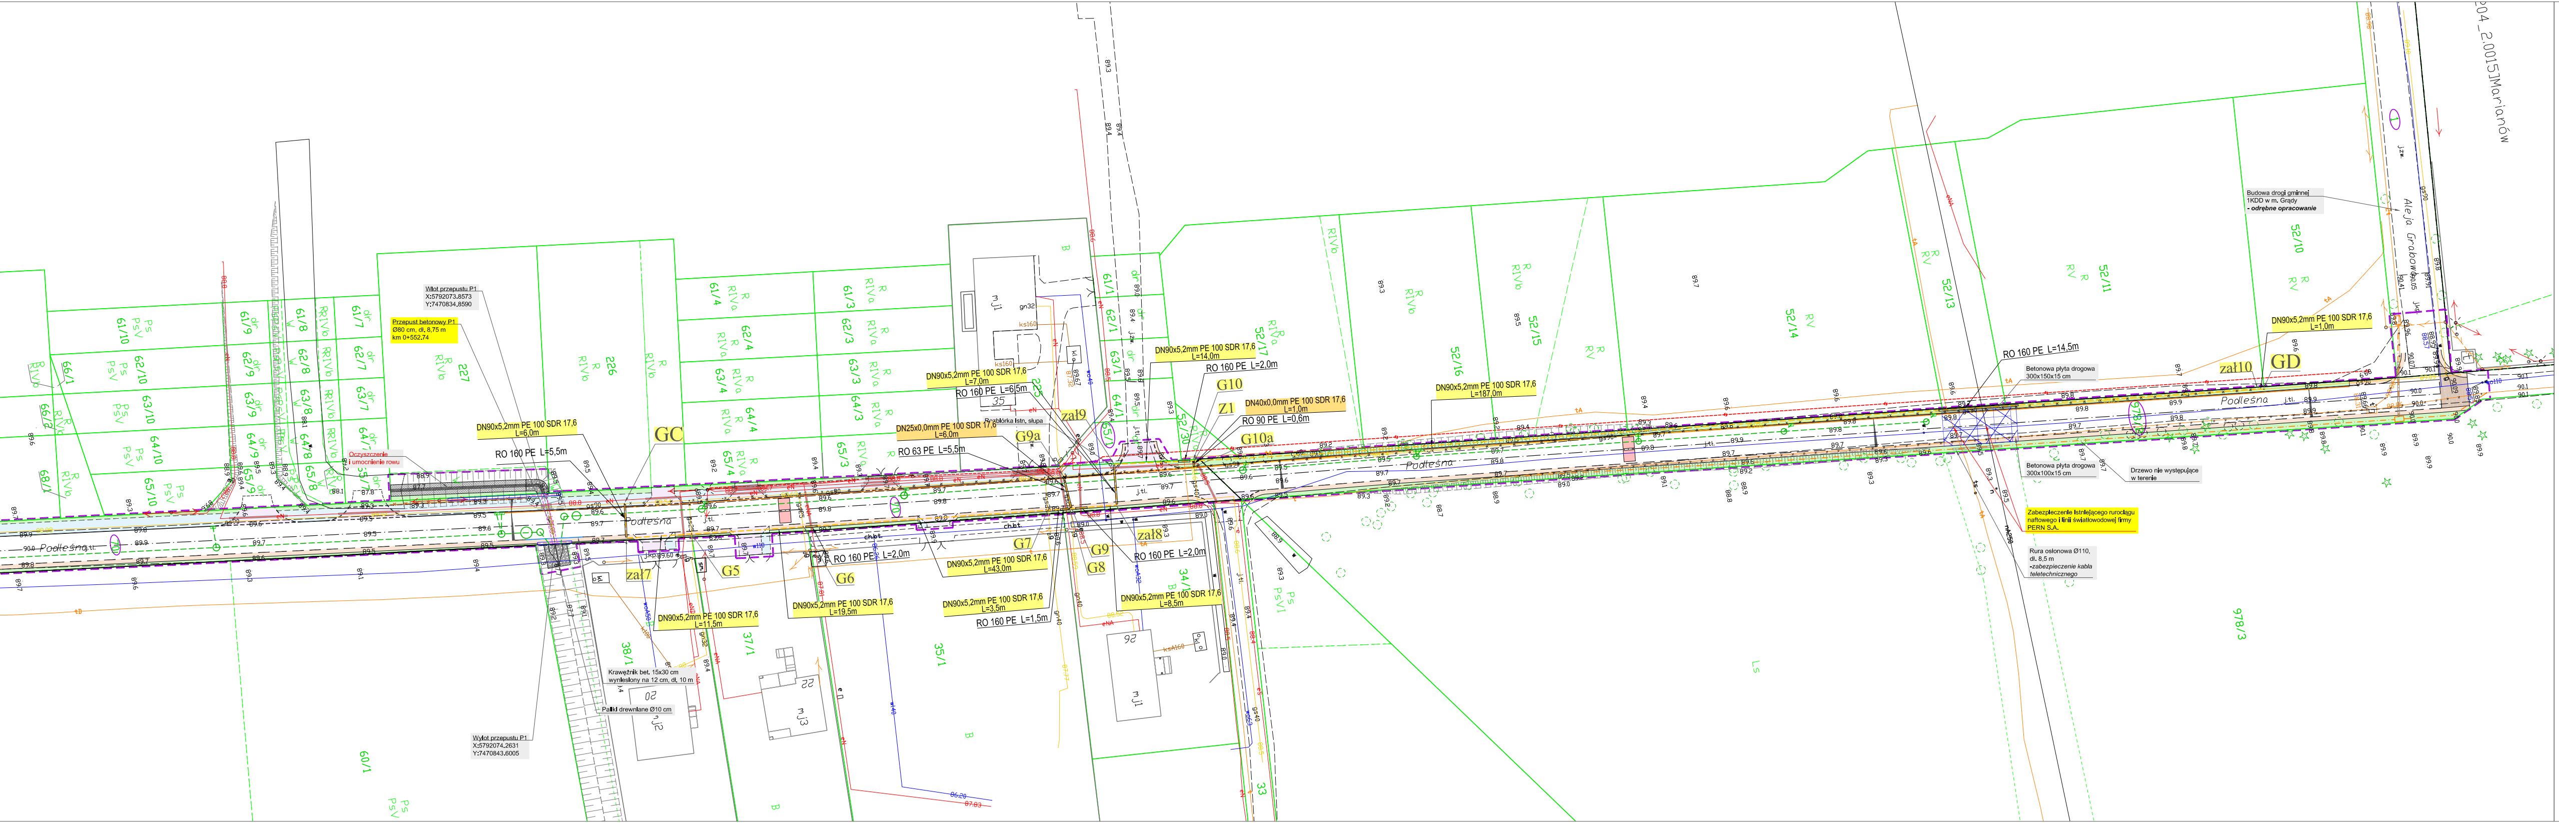
Wlot przepustu P1
X:5792073.8573
Y:7470834.8590
Przepust betonowy P1
Ø80 cm, dł. 8,75 m
km 0+552.74
Oczyszczenie
i umocnienie rowu
DN90x5,2mm PE 100 SDR 17,6
L=6,0m
RO 160 PE L=5,5m
GC
zał7
G5
G6
G7
G8
G9
G9a
zał8
zał9
G10
Z1
G10a
zał10
GD
DN90x5,2mm PE 100 SDR 17,6
L=11,5m
DN90x5,2mm PE 100 SDR 17,6
L=19,5m
RO 160 PE L=2,0m
DN90x5,2mm PE 100 SDR 17,6
L=43,0m
DN90x5,2mm PE 100 SDR 17,6
L=3,5m
RO 160 PE L=1,5m
DN90x5,2mm PE 100 SDR 17,6
L=7,0m
RO 160 PE L=6,5m
Rozbiórka istn. słupa
DN25x0,0mm PE 100 SDR 17,6
L=6,0m
RO 63 PE L=5,5m
DN90x5,2mm PE 100 SDR 17,6
L=14,0m
RO 160 PE L=2,0m
DN40x0,0mm PE 100 SDR 17,6
L=1,0m
RO 90 PE L=0,6m
DN90x5,2mm PE 100 SDR 17,6
L=8,5m
DN90x5,2mm PE 100 SDR 17,6
L=187,0m
RO 160 PE L=14,5m
Betonowa płyta drogowa
300x150x15 cm
Betonowa płyta drogowa
300x100x15 cm
Drzewo nie występujące
w terenie
Zabezpieczenie istniejącego rurociągu naftowego i linii światłowodowej firmy PERN S.A.
Rura osłonowa Ø110,
dł. 8,5 m
-zabezpieczenie kabla teletechnicznego
DN90x5,2mm PE 100 SDR 17,6
L=1,0m
Budowa drogi gminnej
1KDD w m. Grądy
- odrębne opracowanie
Aleja Grabowa
Podleśna
Krawężnik bet. 15x30 cm
wyniesiony na 12 cm, dł. 10 m
Paliki drewniane Ø10 cm
Wylot przepustu P1
X:5792074.2631
Y:7470843.6005
226
227
61/4
62/4
63/4
64/4
65/4
61/3
62/3
63/3
64/3
65/3
61/1
62/1
63/1
64/1
65/1
52/17
52/16
52/15
52/14
52/13
52/11
52/10
52/30
978/2
978/3
38/1
37/1
35/1
34/1
70
20
22
26
mj1
mj2
mj3
R
RIVa
RIVb
RV
Ps
PsVI
B

MAPA SYTUACYJNO-WYSKOŚCIOWA
DO CELÓW PROJEKTOWYCH

Terenu położnonego: **gm. Leszno**
obr. 0001, Leszno; dz. ew. 978/2
obr. 0007, Grądy; dz. ew. 70

Skala: **1:500** Sekcja: **mapa numeryczna**
Układ wysokości "Amsterdam PL-EVRF2007-NH"
Układ współrzędnych "PUWG 2000"
Teren oznaczony **kolorem niebieskim** został zaktualizowany pomiarem sytuacyjno wysokościowym i inwentaryzacją urządzeń podziemnych w miesiącu **wrześniu 2019r.**
- brak służebności
- nie badano służebności
Nie wyklucza się istnienia w terenie innych nie wykazanych na niniejszej mapie urządzeń podziemnych, które nie zostały zgłoszone do inwentaryzacji

Błonie dnia 2019.11.07 Wykonał:

AZYMUT II
USŁUGI GEODEZYJNE
Krzysztof Zalewski
05-870 Błonie, Powstańców 10B lok. 7
NIP 529-102-92-40, tel. 604255684

Geodeta Uprawniony
Krzysztof Zalewski
05-870 Błonie, Powstańców 10B lok. 7
tel. 604 255 684
Zaśw. Nr 17460

Mapa aktualna na dz. 19.03.2020.

Geodeta Uprawniony
Krzysztof Zalewski
05-870 Błonie, Powstańców 10B lok. 7
tel. 604 255 684
Zaśw. Nr 17460

Poświadcza się, że niniejszy dokument został opracowany w wyniku prac geodezyjnych i kartograficznych, których rezultaty zawiera operat techniczny wpisany do ewidencji materiałów państwowego zasobu geodezyjnego i kartograficznego

STAROSTA WARSZAWSKI ZACHODNI

P. 1432. 2019. 5416
identyfikator ewidencyjny materiału zasobu - operatu technicznego

z up. STAROSTY
Konrad Szymański
Geodeta
imię, nazwisko i podpis

2019-11-07
Data wpisania operatu technicznego

STAROSTA WARSZAWSKI ZACHODNI
Niniejsza dokumentacja była przedmiotem narady koordynacyjnej na podstawie art. 28b i 28c ustawy z dnia 17.05.1989r. Prawo geodezyjne i kartograficzne

sieć kanalizacji,
sieć gazowa,
sieć telekomunikacyjna

OD.6630. 224.2020 Ożarów Mazowiecki dnia 22.04.2020

Z up. STAROSTY
mgr inż. Marcin Rąbek
Przewodniczący
narady koordynacyjnej

PROJEKT ZAGOSPODAROWANIA TERENU

Przebudowa ul. Podleśniej w Grądach

SKALA 1:500

LEGENDA:

Projektowane:

☐	Nawierzchnia jezdni
▭	Nawierzchnia zjazdów z bet. kostki brukowej
▭	Nawierzchnia zjazdów z kruszywa
▭	Nawierzchnia rampy dla pieszych
▭	Nawierzchnia chodników
▭	Nawierzchnia pobocza
▭	Nawierzchnia pobocza nieutwardzonego
🟩	Zieleniec
🟥	Próg zwalniający
▨	Umocnienie brukowcem
▨	Umocnienie bet. płytą ażurową
—	Krawężnik betonowy 15x30 cm
—	Krawężnik betonowy 15x30 cm (wyniesiony na 12 cm)
- - -	Krawężnik betonowy najazdowy 15x22 cm
- - -	Obrzeże betonowe 8x30 cm
— — —	Opornik drogowy 12x25 cm
—	Ściek uliczny z bet. kostki brukowej
═	Rury osłonowe
×–×–×	Bariera chodnikowa
▭	Mur betonowy z barierą ochronną
▭	Przepust betonowy
〰	Ogrodzenie przeznaczone do przestawienia
◌	Drzewa zainwentaryzowane przeznaczone do wycinki - *odrębne opracowanie*
◌	Drzewa przeznaczone do wycinki - *odrębne opracowanie*
— — —	Zakres opracowania
⬭	Działki objęte inwestycją

Uzbrojenie terenu:

—◎—	Projektowana kanalizacja deszczowa
-·-▭-·-	Rozbiórka i budowa linii teletechnicznej
- - -	Rozbiórka i budowa gazociągu
---e---	Projektowane oświetlenie uliczne - *odrębne opracowanie*

Istniejące:

—	Granice działek
tc	Sieć teletechniczna
woD100c	Sieć wodociągowa
gn63c	Sieć gazociągowa
ksc	Sieć kanalizacji sanitarnej
kd200c	Sieć kanalizacji deszczowej
eNAc	Sieć elektroenergetyczna

PRACOWNIA PROJEKTOWA KOMI Sp. z o.o.
Pracownia Projektowa KOMI Sp. z o.o.
15 - 274 Białystok, ul. Waszyngtona 24 m.197
email: biurokomi@gmail.com
phukomi@op.pl
tel./fax 85 74 20 117, tel. 85 811 09 09

SKALA:	NAZWA RYSUNKU:		NR RYSUNKU:
1:500	PROJEKT ZAGOSPODAROWANIA TERENU		1
OBIEKT:	PRZEBUDOWA UL. PODLEŚNEJ W GRĄDACH		DATA: 04.2020
STADIUM:	PW		
BRANŻA:	SANITARNA	PODPIS	
PROJEKTANT	mgr inż. **Marta Walczyńska** PDL/0142/POOS/13		