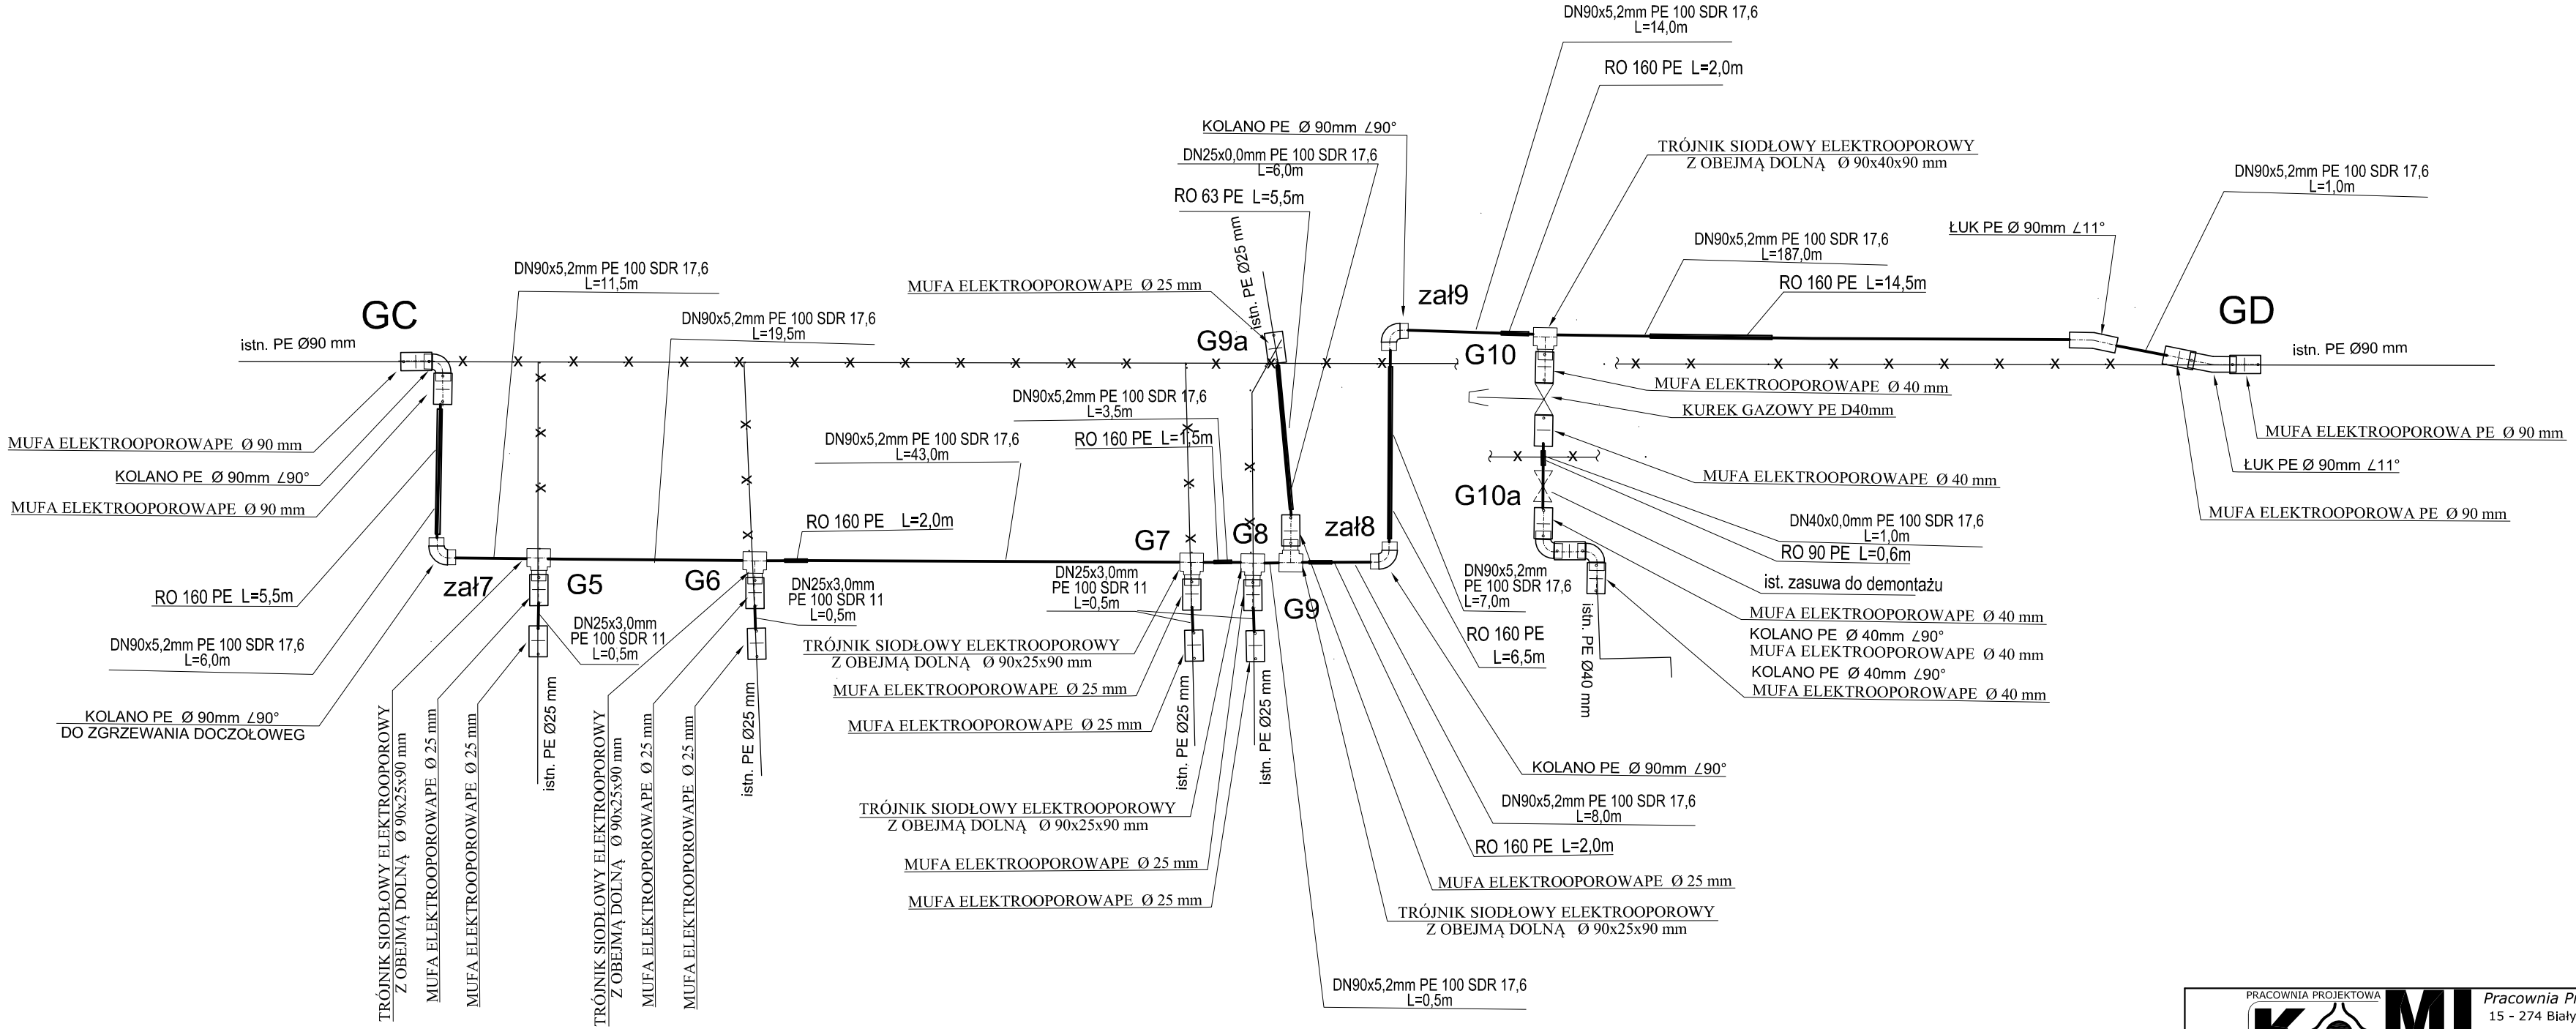

PRACOWNIA PROJEKTOWA KOMI Sp. z o.o.

Pracownia Projektowa **KOMI Sp. z o.o.**
15 - 274 Białystok, ul. Waszyngtona 24 m.197
email: biurokomi@gmail.com
biuro@komi.net.pl
tel./fax 85 74 20 117, tel. 85 811 09 09

SKALA:	NAZWA RYSUNKU:			NR RYSUNKU:
1:100/100	**SCHEMAT SIECI GAZOWEJ**			**3.2**
OBIEKT:	**ul. Podleśna w m. Grądy gm. Leszno**			DATA: **IV 2020**
STADIUM:	**PROJEKT WYKONAWCZY**			
BRANŻA	PROJEKTANT	PODPIS	.	.
SANITARNA	mgr inż. **Marta Wałczyńska** PDL/0142/POOS/13 w spec. instal.- inżynieryjnej w zakresie sieci i instal. sanitarnych			