


# ZABEZPIECZENIE KABLA TELEFONICZNEGO - T1

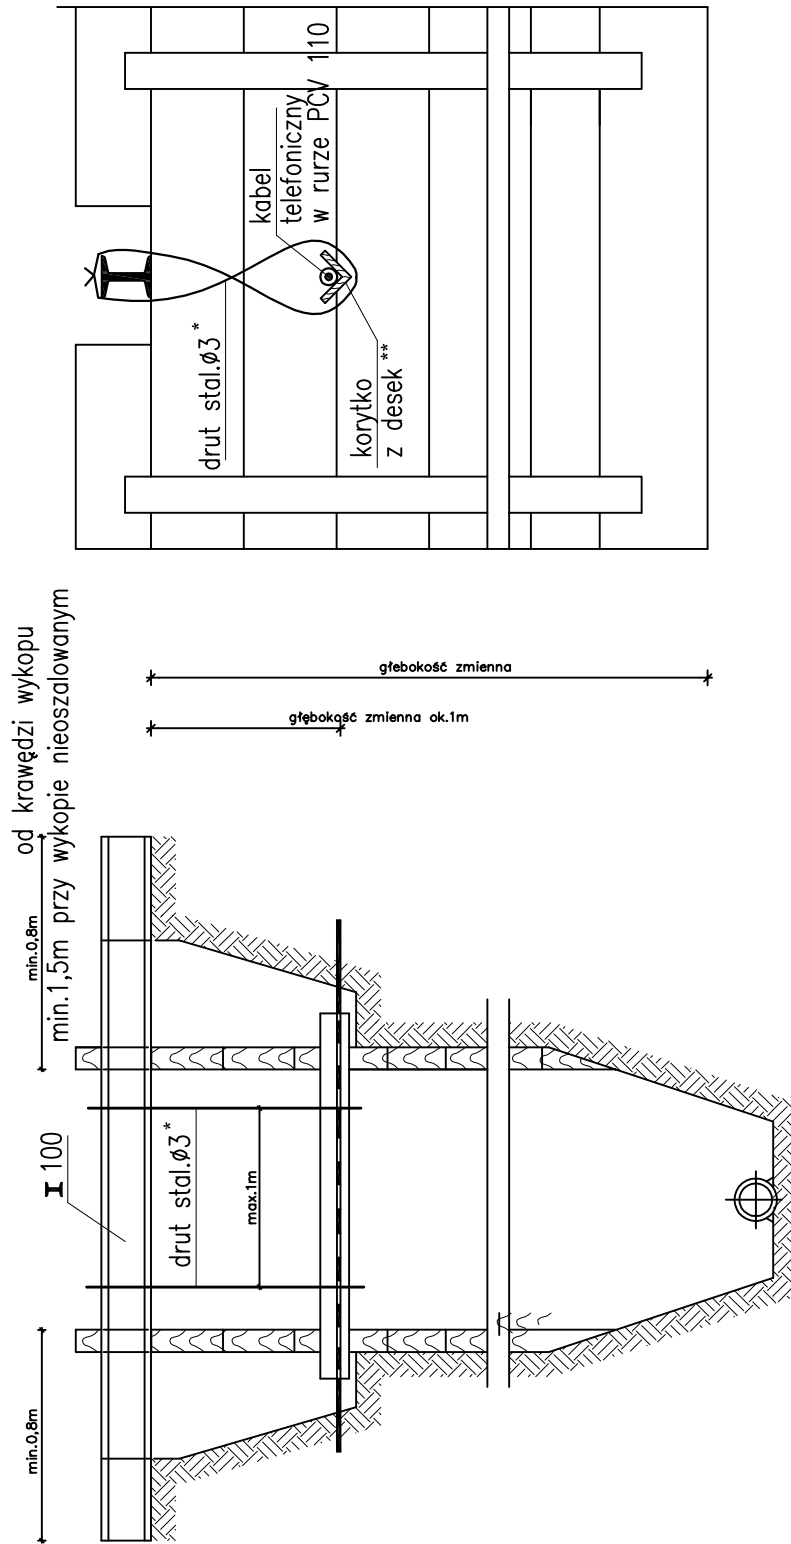

PRACOWNIA PROJEKTOWA <b>KOMI</b> Sp. z o.o.		Pracownia Projektowa <b>KOMI Sp. z o.o.</b> 15 - 274 Białystok, ul. Waszyngtona 24 m.197 email: biurokomi@gmail.com bluro@komi.net.pl tel./fax 85 74 20 117, tel. 85 811 09 09
SKALA:	NAZWA RYSUNKU:	NR RYSUNKU:
<b>1:100/100</b>	<b>ZABEZPIECZENIE KABLA TELEFONICZNEGO - T1</b>	<b>E</b>
OBIEKT:	<b>ul. Podleśna w m. Grądy gm. Leszno</b>	DATA: <b>04.2020</b>
STADIUM:	<b>PW</b>	
BRANŻA:	SANITARNA	PODPIS
PROJEKTANT	<b>Marta Walczyńska</b> PDL/0142/POOS/13	