


ZABEZPIECZENIE KANALIZACJI TELEFONICZNEJ 4,5,6 I OŚMIOOTWOROWEJ-T2

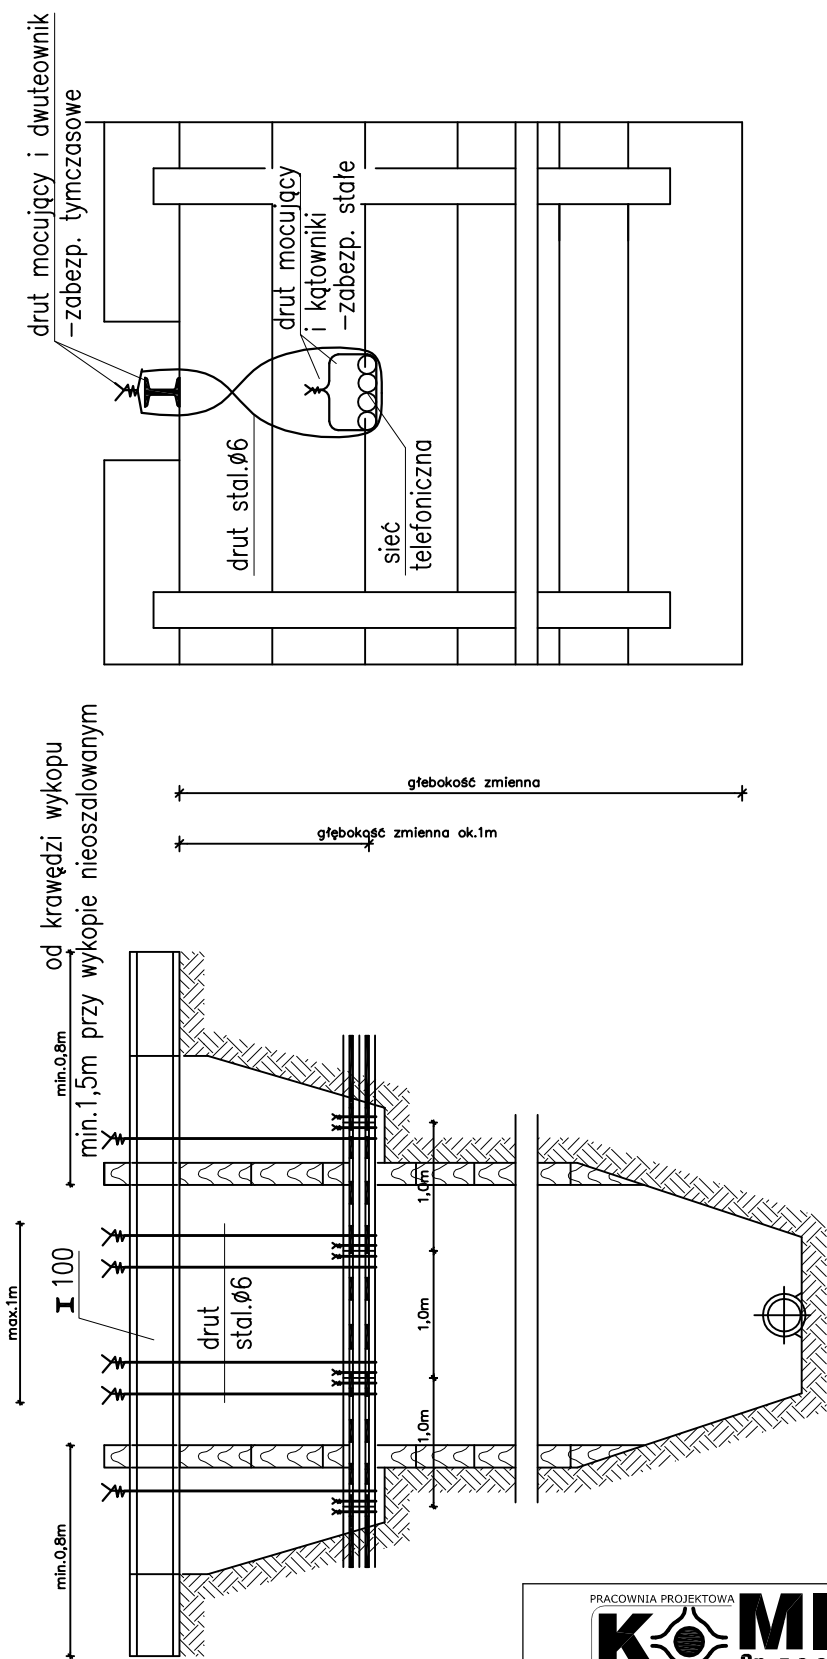

UWAGI:
Zabezpieczenie kanalizacji 5,6 i ośmiootworowej wykonać w sposób analogiczny

PRACOWNIA PROJEKTOWA  Pracownia Projektowa KOMI Sp. z o.o. 15 - 274 Białystok, ul. Waszyngtona 24 m.197 email: biurokom@gmail.com biuro@koml.net.pl tel./fax 85 74 20 117, tel. 85 811 09 09		
SKALA:	NAZWA RYSUNKU:	NR RYSUNKU:
1:100/100	ZABEZPIECZENIE KANALIZACJI TELEFONICZNEJ 4,5,6 I OŚMIOOTWOROWEJ-T2	F
OBIEKT:	ul. Podleśna w m. Grądy gm. Leszno	DATA: 04.2020
STADIUM:	PW	
BRANŻA:	SANITARNA	PODPIS
PROJEKTANT	Marta Walczyńska PDL/0142/POOS/13	