


OBUDOWA I UMOCOWANIE ARMATURY METALOWEJ W "KORYTKU BETONOWYM"

Obudowa

sztywna

dla $\phi 150$ D=300 mm
 dla $\phi 100$ D=250 mm
 dla $\phi 50$ D=180 mm
 dla $\phi 40$ D=160 mm

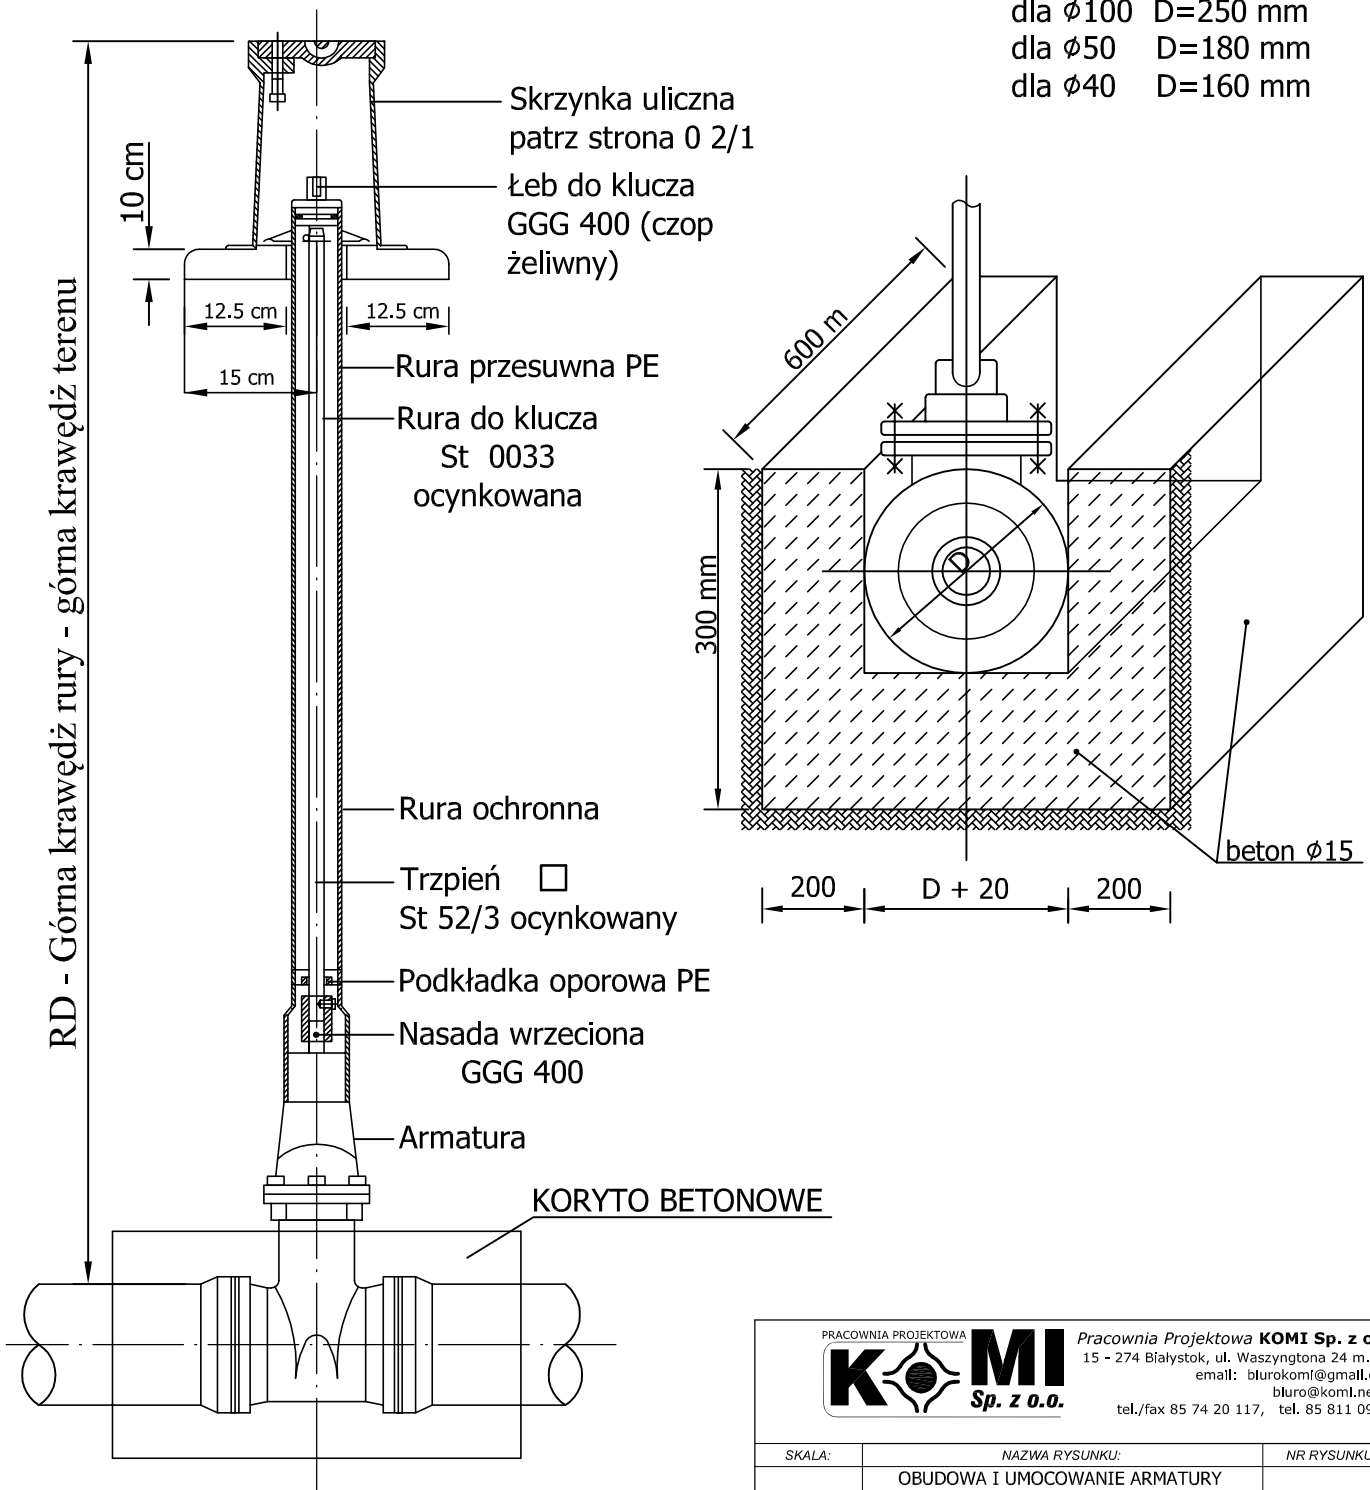

Rys. Obudowa sztywna

PRACOWNIA PROJEKTOWA KOMI Sp. z o.o.			Pracownia Projektowa KOMI Sp. z o.o. 15 - 274 Białystok, ul. Waszyngtona 24 m.197 email: biurokomi@gmail.com bluro@komi.net.pl tel./fax 85 74 20 117, tel. 85 811 09 09		
SKALA:	NAZWA RYSUNKU:	NR RYSUNKU:			
1:100/100	OBUDOWA I UMOCOWANIE ARMATURY METALOWEJ W "KORYTKU BETONOWYM"	I			
OBIEKT:	ul. Podleśna w m. Grądy gm. Leszno	DATA:	04.2020		
STADIUM:	PW				
BRANŻA:	SANITARNA	PODPIS			
PROJEKTANT	Marta Walczyńska PDL/0142/POOS/13				