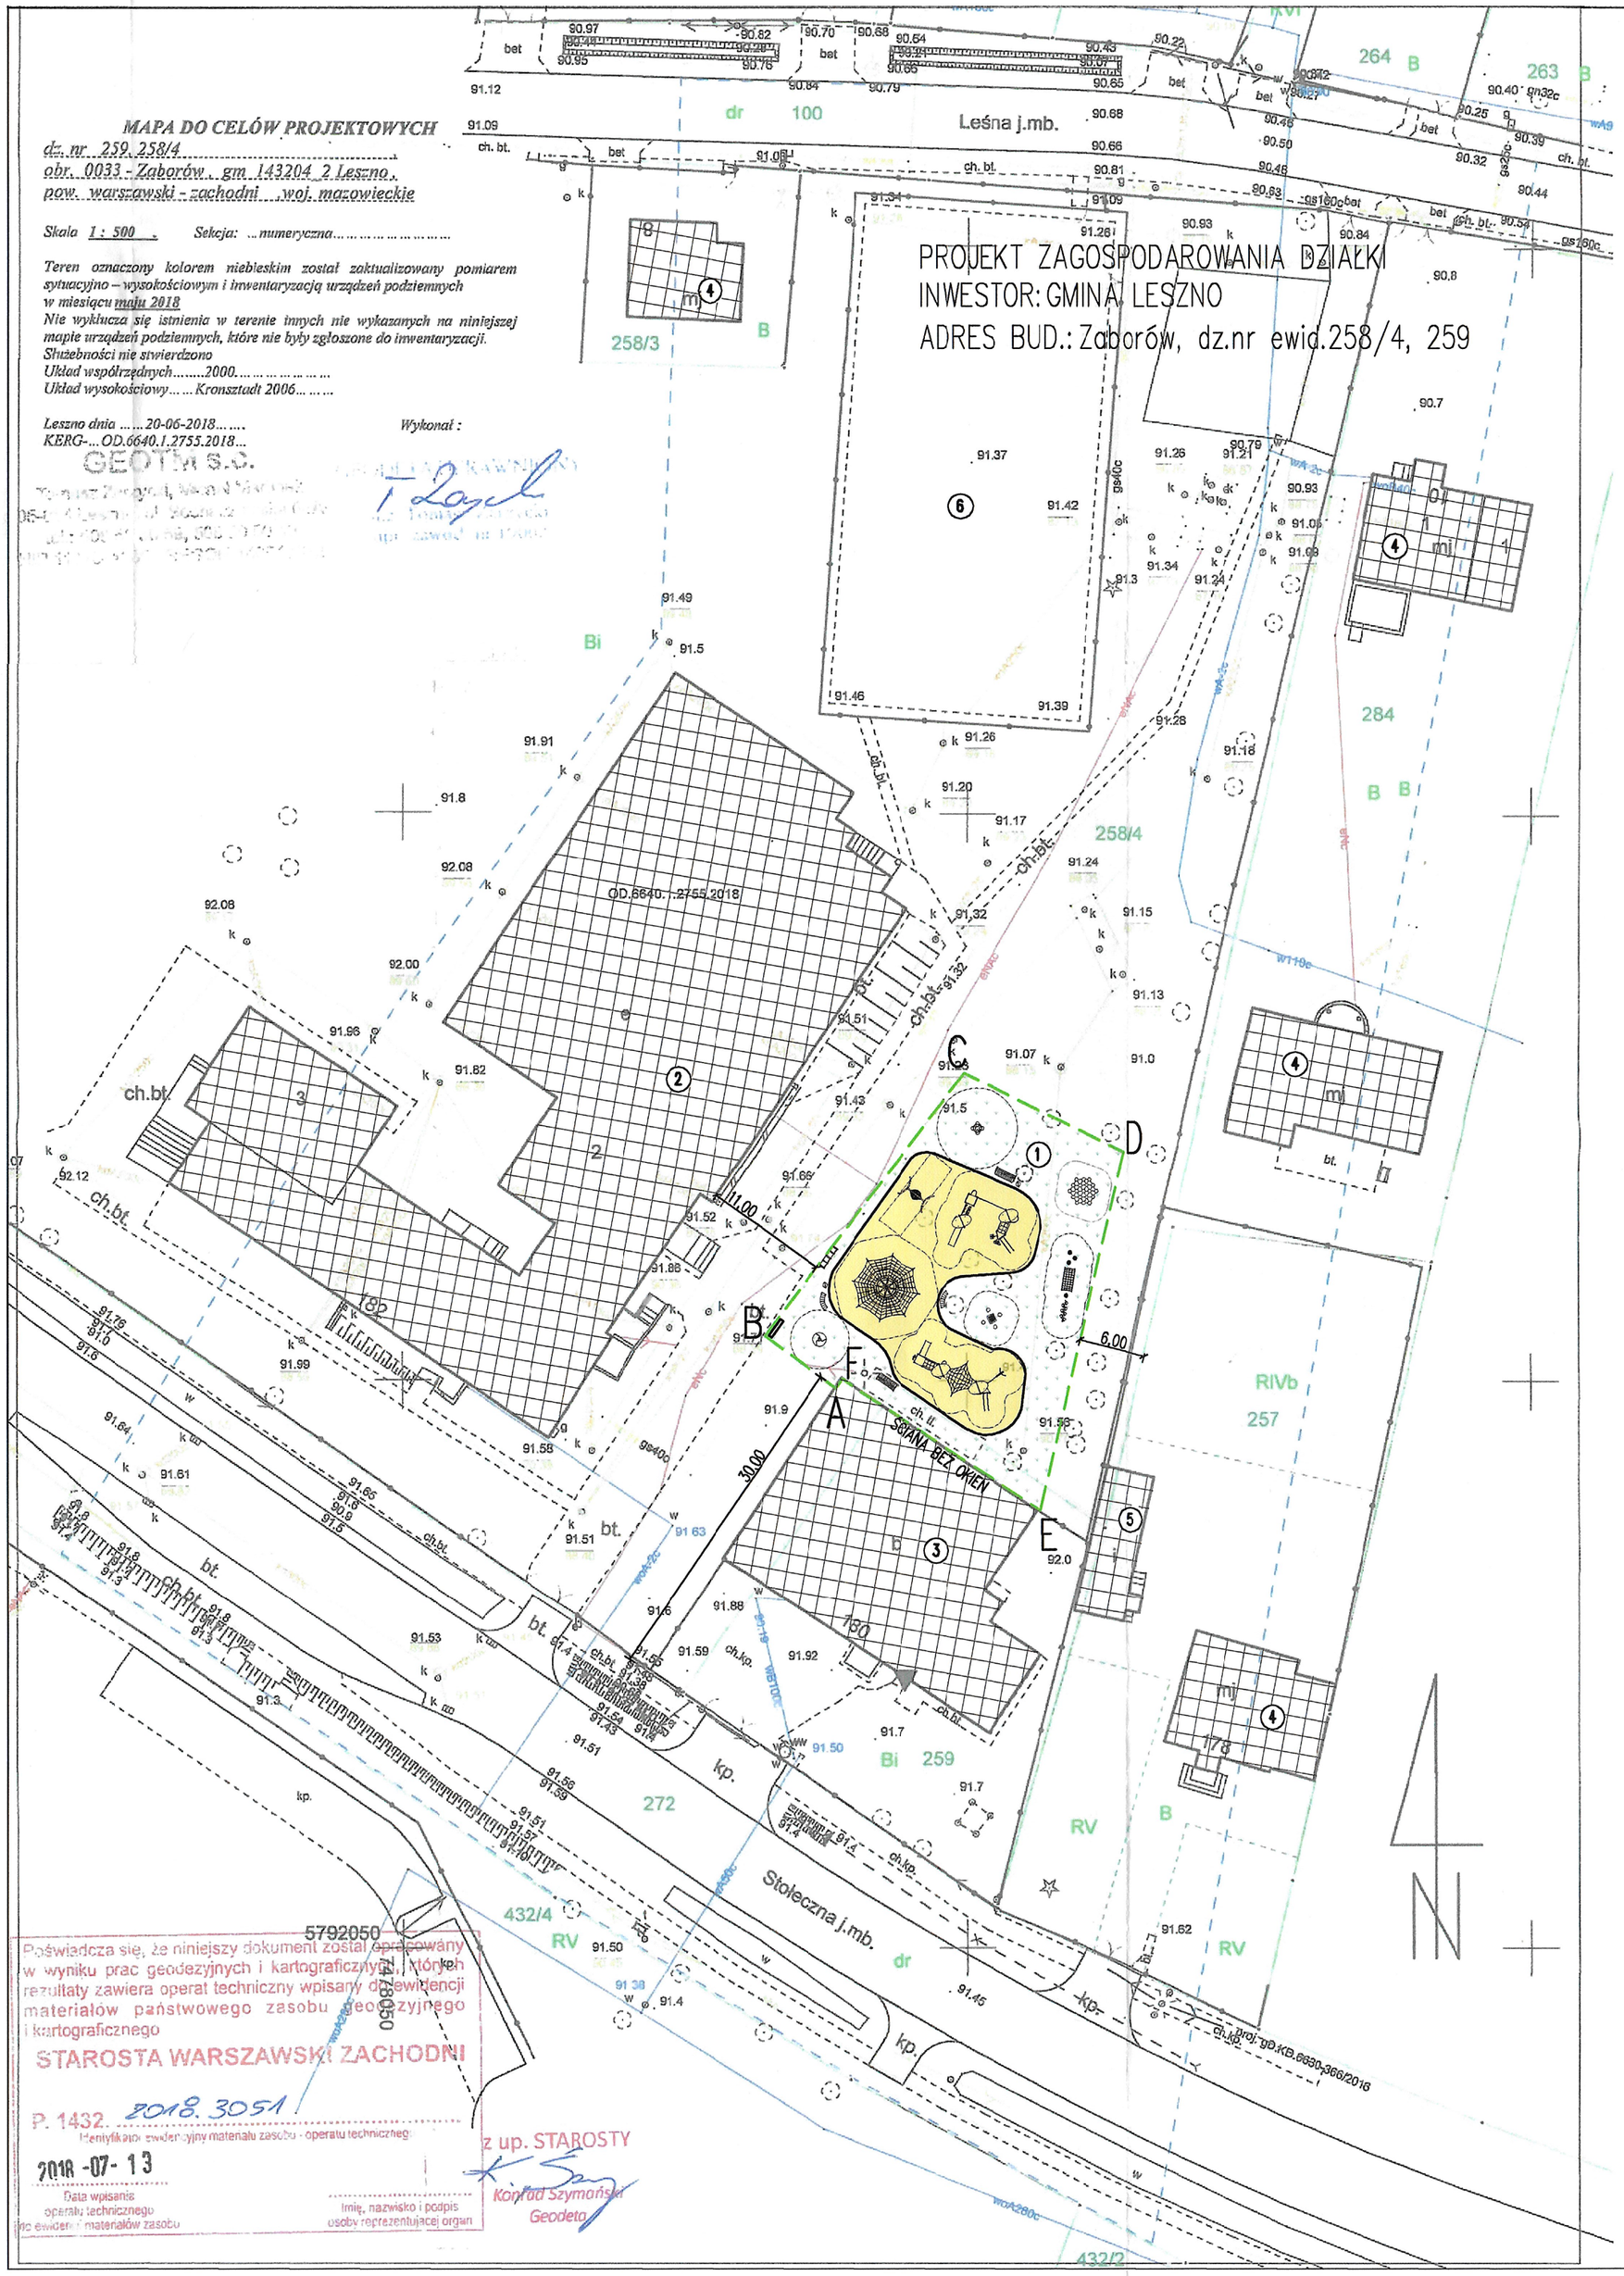

MAPA DO CELÓW PROJEKTOWYCH

dz. nr 259, 258/4
obr. 0033 - Zaborów, gm 143204 2 Leszno,
pow. warszawski - zachodni, woj. mazowieckie

Skala 1 : 500 Sekcja: ...numeryczna.....

Teren oznaczony kolorem niebieskim został zaktualizowany pomiarem sytuacyjno – wysokościowym i inwentaryzacją urządzeń podziemnych w miesiącu maju 2018
Nie wyklucza się istnienia w terenie innych nie wykazanych na niniejszej mapie urządzeń podziemnych, które nie były zgłoszone do inwentaryzacji.
Służebności nie stwierdzono
Układ współrzędnych.....2000.....
Układ wysokościowy.....Kronsztadt 2006.....

Leszno dnia .....20-06-2018.....
KERG-...OD.6640.1.2755.2018...

Wykonał :

GEOTM s.c.

Poświadcza się, że niniejszy dokument został opracowany w wyniku prac geodezyjnych i kartograficznych, których rezultaty zawiera operat techniczny wpisany do ewidencji materiałów państwowego zasobu geodezyjnego i kartograficznego

STAROSTA WARSZAWSKI ZACHODNI

P. 1432. 2018.3051
Identyfikator ewidencyjny materiału zasobu - operatu technicznego

2018 -07- 13
Data wpisania operatu technicznego do ewidencji materiałów zasobu

Imię, nazwisko i podpis osoby reprezentującej organ

z up. STAROSTY
Konrad Szymański
Geodeta

ORIENTACJA

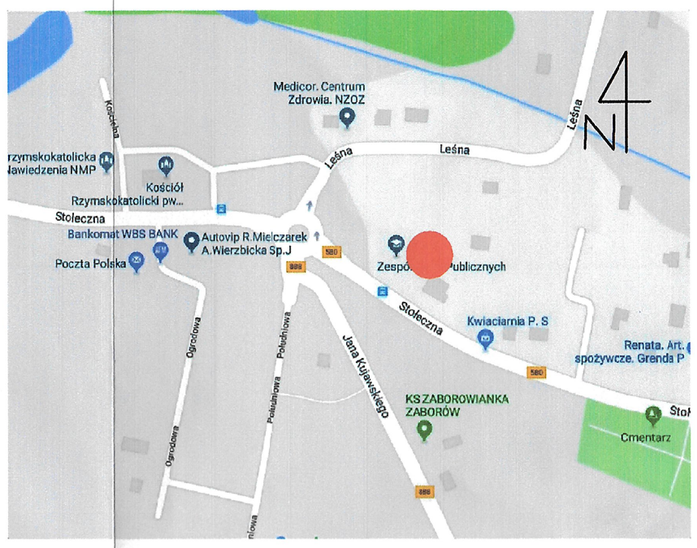

LEGENDA

A-B-C-D-E-F- Granica opracowania

1. Plac sportowo-rekreacyjny dla dzieci
2. Budynek Szkoły Podstawowej-istniejący
3. Budynek OSP-istniejący
4. Budynek mieszkalny-istniejący
5. Budynek gospodarczy-istniejący
6. Boisko szkolne-istniejące

NAWIERZCHNIE

Nawierzchnia z piasku

Nawierzchnia z trawy

ZESTAWIENIE POWIERZCHNI W GRANICACH OPRAC.

Powierzchnia działki w granicach Sportowej ogólnodostępnej strefy sprawnościowo-zręcznościowej ABCDEF 663,00m2
-w tym nawierzchnia bezpieczna z piasku 264,00m2
Powierzchnia w 100% biologicznie czynna

STAROSTWO POWIATU WARSZAWSKIEGO ZACHODNIEGO z siedzibą w Ożarowie Mazowieckim

ZA ZGODNOŚĆ Z ORYGINAŁEM

PROJEKTANT
Upr. Bud. Nr 3/81/Sk-ce
w Specj. Architektonicznej i Konstrukcyjno-Budowlanej
Jan Wosik
96-500 Sochaczew, ul. Konopnickiej 55
Wpis do MIIB Nr MAZ/BO/6558/01

UWAGA!
Wszelkie prawa zastrzeżone, łącznie z prawem reprodukcji lub udostępniania osobom trzecim tego rysunku lub jego części, bez wyraźnego upoważnienia firmy P.P.B."SZKIC" inż. Piotr Ciechomski (Dz. U. Nr. 24/1994, poz. 83 art. 115-118)

Przedsiębiorstwo Projektowo Budowlane "SZKIC" ul. Bukowa 4 96-500 Sochaczew	Temat:	BUDOWA SPORTOWEJ OGÓLNODOSTĘPNEJ STREFY SPRAWNOŚCIOWO-ZRĘCZNOŚCIOWEJ WE WSI ZABORÓW	
	Inwestor:	GMINA LESZNO 05-085 LESZNO, AL. WOJSKA POLSKIEGO 21	
	Autor opracowania:	inż. Piotr Ciechomski mgr inż.arch.Agnieszka Walczak	
	Projektant:	Jan Wosik upraw. bud. Nr 3/81/Sk-ce	
	Lokalizacja:	Zaborów,dz. nr ewid. 258/4, 259 ,obręb 0033 Zaborów	Nr rys. 1
	Nazwa rysunku:	PROJEKT ZAGOSPODAROWANIA DZIAŁKI	
	Data:14.03.2018r.	Format : A3+A4 SKALA : 1:500	Nr str.