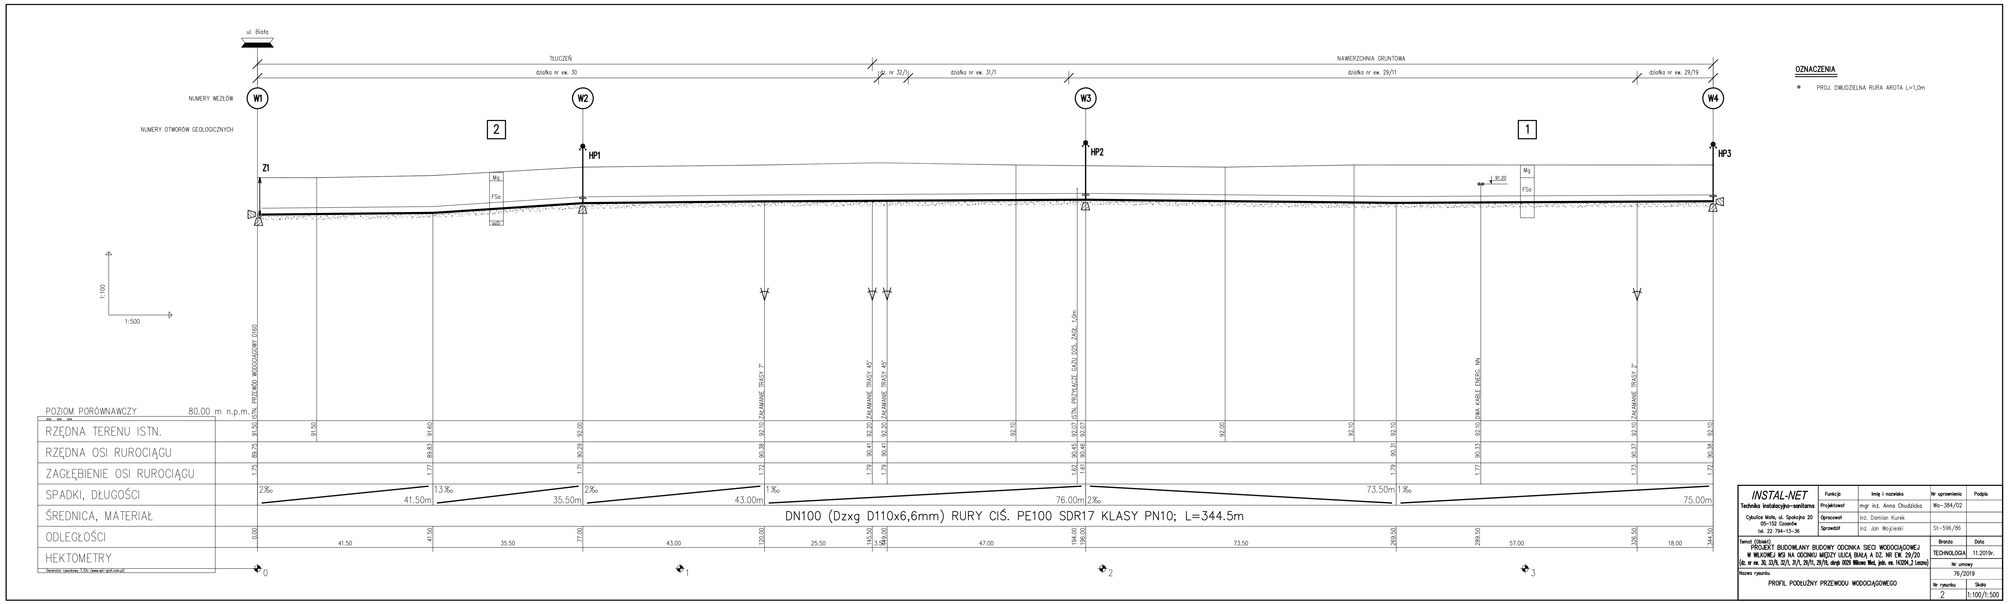


**OZNACZENIA**

- PROJ. DWUDZIELNA RURA AROTA L=1,0m

| | | | | |
|---|---|---|---|---|
| **INSTAL-NET** Technika instalacyjno-sanitarna | Funkcja | Imię i nazwisko | Nr uprawnień | Podpis |
| Cybulice Małe, ul. Spokojna 20 05-152 Czosnów tel. 22 794-13-36 | Projektował | mgr inż. Anna Chudzicka | Wlo-364/02 | |
| | Opracował | inż. Damian Kunik | | |
| | Sprawdził | inż. Jan Wojtenski | SI-596/86 | |
| Temat (Obiekt): PROJEKT BUDOWLANY BUDOWY ODCINKA SIECI WODOCIĄGOWEJ W MIEJSCOWOŚCI WOLA NA ODCINKU MIĘDZY ULICĄ BAJKA A DZ. NR EW. 29/20 (dz. nr ew. 30, 32/8, 32/1, 31/1, 29/11, 29/19, obręb 0020 Wólanie Małe, jedn. ew. 142004_2 Leoncin) | | | Branża: TECHNOLOGIA | Data: 11.2019r. |
| | | | Nr umowy: 76/2019 | |
| Nazwa rysunku: PROFIL PODŁUŻNY PRZEWODU WODOCIĄGOWEGO | | | Nr rysunku: 2 | Skala: 1:100/1:500 |