MAPA DO CELÓW PRCJEKTOWYCH
OD.6640.1.2856.2019
SKALA 1:500

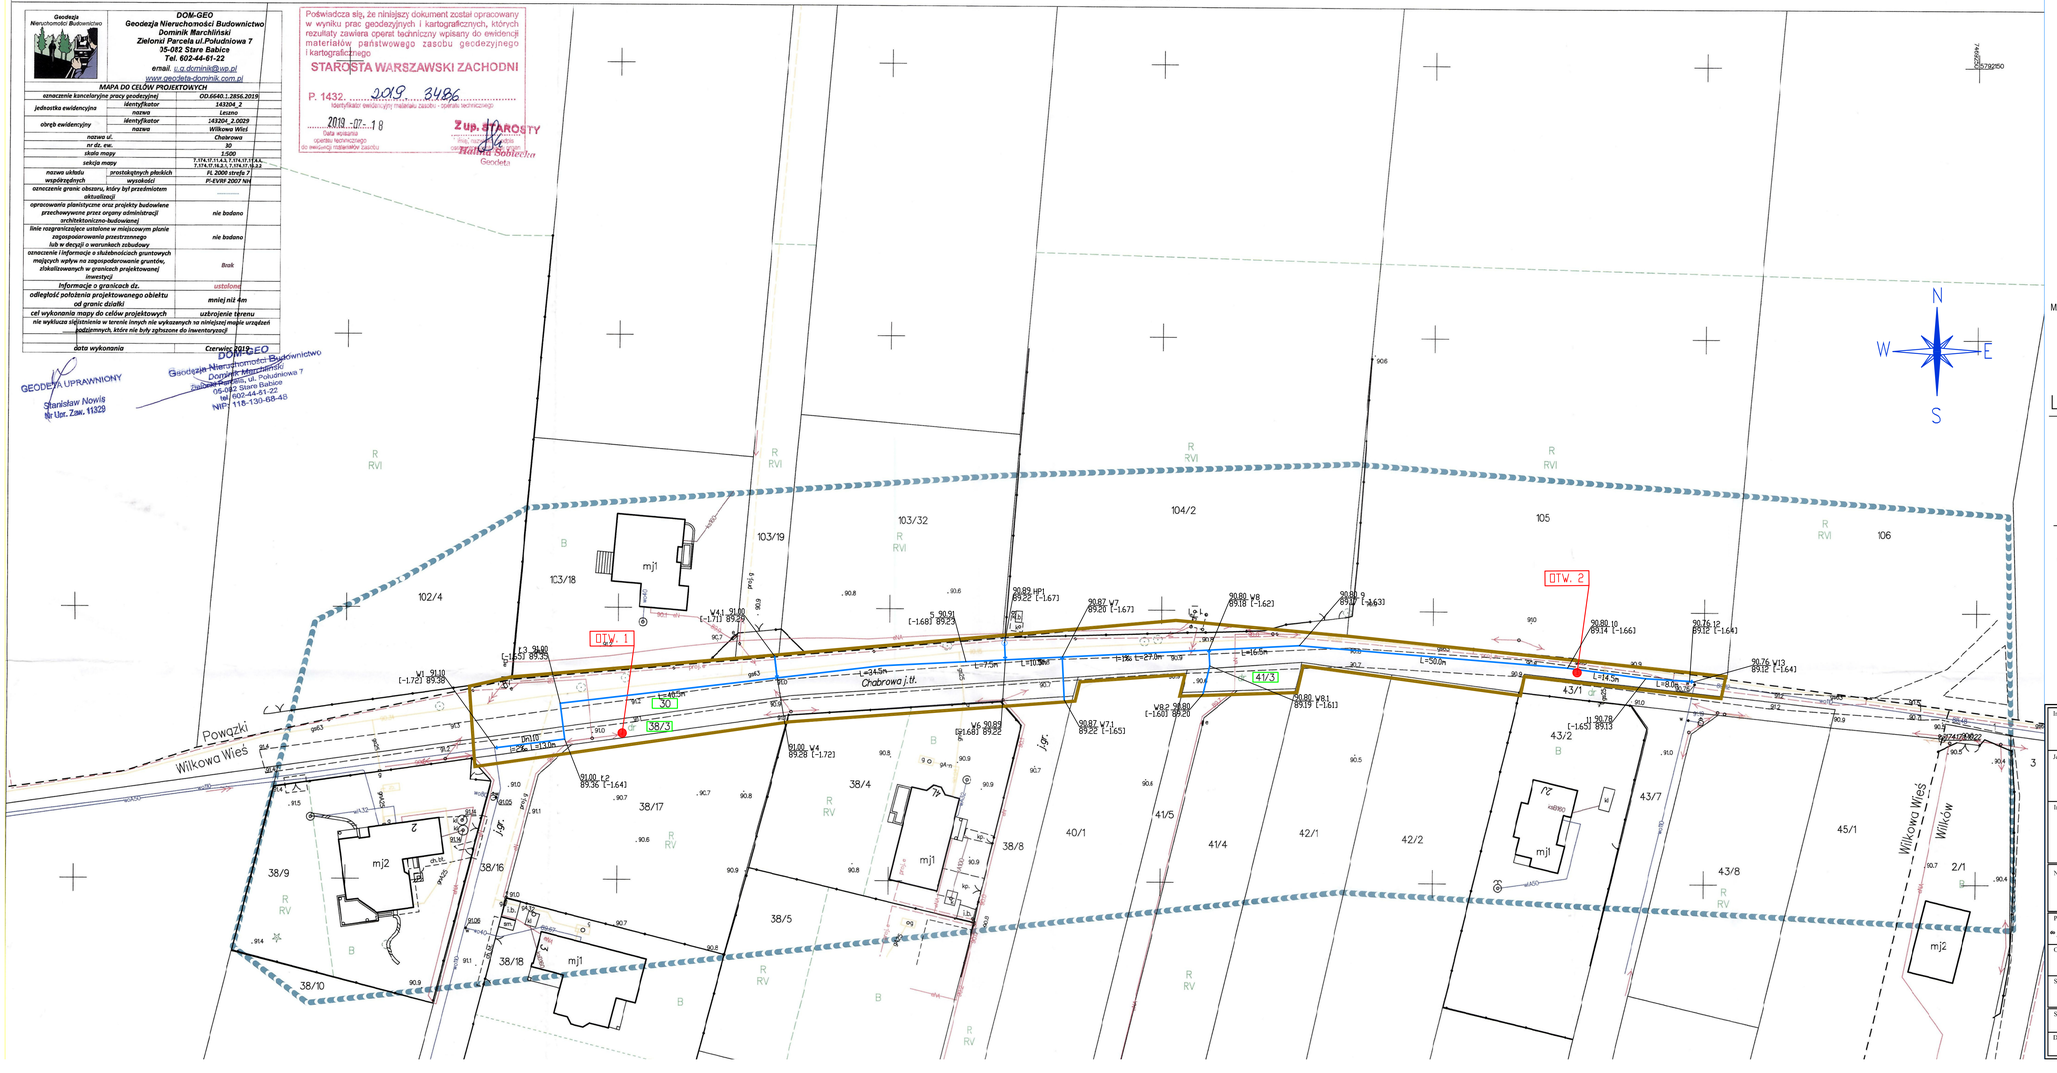

Geodezja Nieruchomości Budownictwo

DOM-GEO
Geodezja Nieruchomości Budownictwo
Dominik Marchliński
Zielonsi Parcela ul.Południowa 7
35-052 Stare Babice
Tel. 602-44-61-22
email. u.a.dominik@wp.pl
www.geodeta-dominik.com.pl

Poświadcza się, że niniejszy dokument został opracowany w wyniku prac geodezyjnych i kartograficznych, których rezultaty zawiera operat techniczny wpisany do ewidencji materiałów państwowego zasobu geodezyjnego i kartograficznego
STAROSTA WARSZAWSKI ZACHODNI
P. 1432. 2019 3486
Identyfikator ewidencyjny materiału zasobu - operatu technicznego
2019 -07- 18
Data wpisania operatu technicznego do ewidencji materiałów zasobu
Z up. STAROSTY
Halina Sabiecha
Geodeta

MAPA DO CELÓW PROJEKTOWYCH		
oznaczenie kancelaryjne pracy geodezyjnej		OD.6640.1.2856.2019
jednostka ewidencyjna	identyfikator	143204_2
	nazwa	Leszno
obręb ewidencyjny	identyfikator	143204_2.0029
	nazwa	Wilkowa Wieś
nazwa ul.		Chabrowa
nr dz. ew.		30
skala mapy		1:500
sekcja mapy		7-1A,17-1A,1-1C,1A,17-1A,1-1C,7-1A,17-1A,1-1C,1A,17-1A,1-1C
rastrowych	nazwa układu współrzędnych płaskich prostokątnych	PL 2000 strefa 7
	wysokości	H-EVRF 2007 NH
oznaczenie granic obszaru, który był przedmiotem aktualizacji		———
opracowania planistyczne oraz projekty budowlane przechowywane przez organy administracji architektoniczno-budowlanej		nie badano
linie rozgraniczające ustalone w miejscowym planie zagospodarowania przestrzennego lub w decyzji o warunkach zabudowy		nie badano
oznaczenie i informacje o służebnościach gruntowych mających wpływ na zagospodarowanie gruntów, działalnowanych w granicach projektowanej inwestycji		Brak
informacje o granicach dz.		ustalone
odległość położenia projektowanego obiektu od granic działki		mniej niż 4m
cel wykonania mapy do celów projektowych		uzbrojenie terenu
nie wykluczone zdjęcia w terenie innych nie wykazanych na niniejszej mapie urządzeń podziemnych, które nie były zgłoszone do inwentaryzacji		
data wykonania		Czerwiec 2019r.

GEODETA UPRAWNIONY
Stanisław Nowis
Nr Upr. Zaw. 11329

DOM-GEO
Geodezja Nieruchomości Budownictwo
Dominik Marchliński
Zielonsi Parcela, ul. Południowa 7
Parcela, 35-052 Stare Babice
05-052 Stare Babice
tel. 602-44-61-22
NIP 118-130-68-48

ZA ZGODNOŚĆ Z ORYGINAŁEM
MAPY DO CELÓW PROJEKTOWYCH

LEGENDA

- PROJ. WODOCIĄG
- ZASUWA NA SIECI
- HP HYDRANT
- Ø 250/7.3mm L=26.00 m I=3.9‰ — ŚREDNICA/GR. ŚCIANKI WODOCIĄGU, DŁUGOŚĆ ODCINKA, SPADEK
- W2.2 108.90/107.36 — NR WĘZŁA; RZĘDNA TERENU; RZĘDNA OSI WODOCIĄGU
- OTW. 1 — NR OTWORU GEOLOGICZNEGO
- GRANICA DZIAŁEK OBJĘTYCH INWESTYCJĄ
- 1655 — NUMERY DZIAŁEK OBJĘTYCH INWESTYCJĄ
- ZAKRES OBSZARU OBJĘTEGO INWESTYCJĄ ORAZ OBSZAR ODDZIAŁYWANIA INWESTYCJI

Inwestor:	GMINA LESZNO Al. Wojska Polskiego 21 05-084 Leszno
Jednostka projektowa:	BPI-EKO ZBIGNIEW MOROZ ul. Modlińska 51, 03-199 Warszawa NIP: 5134456543 tel. 5064435252 email: biuro@bpieko.pl
Inwestycja:	**„Budowa odcinka sieci wodociągowej w ulicy Chabrowej we wsi Wilkowa Wieś"**
Nazwa rysunku:	PROJEKT ZAGOSPODAROWANIA TERENU ul. Chabrowa
Projektował:	mgr inż. Z. Moroz upr. bud. nr MAZ/0451/POOS/07 do proj. i kier. robotami budowlanymi bez ograniczeń w specjalności instalacyjnej w zakresie sieci , instalacji i urządzeń cieplnych, wentylacyjnych, gazowych, wodociągowych i kanalizacyjnych
Podpis:	
Opracował:	mgr inż. A. Kaczyńska
Podpis:	
Sprawdził:	
Podpis:	
Stadium:	budowlany
Branża:	sanitarna
Nr rysunku:	S-2
Data wykonania:	15.07.2019r.
Skala:	1:500