PRZEBUDOWA
UL. LEŚNEJ W LESZNIE
skala 1:500

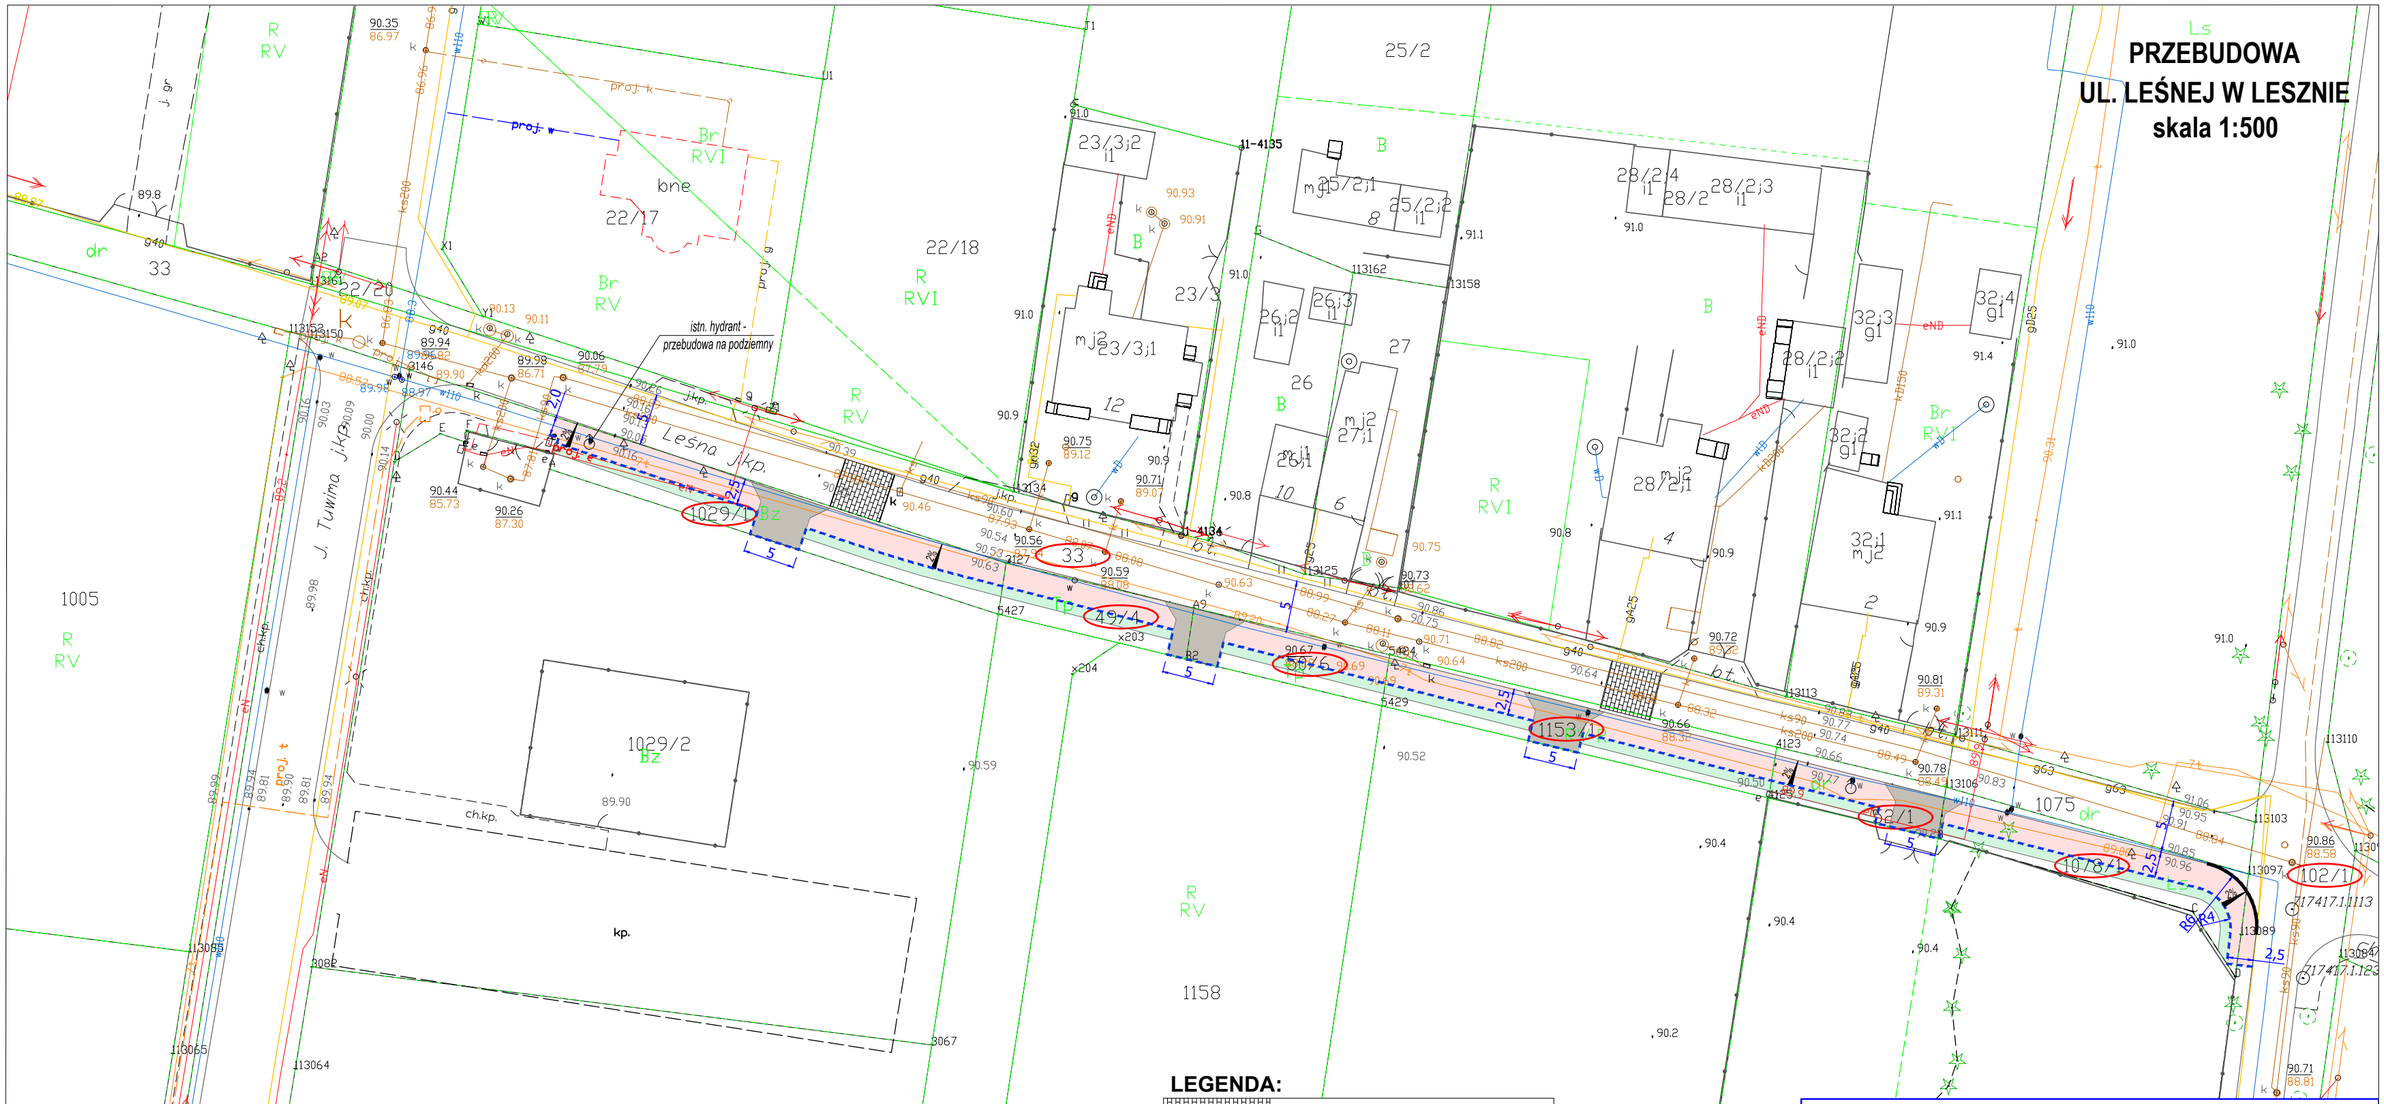

LEGENDA:

	Istniejące progi zwalniające
	Projektowany chodnik z kostki bet. gr. 8cm
	Projektowana nawierzchnia zjazdów z kostki betonowej gr. 8cm
	Projektowana zieleń
	Projektowane obrzeże betonowe 8x30cm
	Projektowany krawężnik betonowy 15x30cm
1078/1	Działki objęte inwestycją

PRACOWNIA PROJEKTOWA KOMI Sp. z o.o.

Pracownia Projektowa **KOMI Sp. z o.o.**
15 - 274 Białystok, ul. Waszyngtona 24 m.197
email: biurokomi@gmail.com
biuro@komi.net.pl
tel./fax 85 74 20 117, tel. 85 811 09 09

SKALA:	NAZWA RYSUNKU:	NR RYSUNKU:
1:500	PLAN ZAGOSPODAROWANIA TERENU	1
OBIEKT:	UL. LEŚNA W LESZNIE	DATA: 24 IX 2019
STADIUM:	PROJEKT WYKONAWCZY	
BRANŻA	PROJEKTANT	PODPIS
DROGI	mgr inż. **Adam Kalinowski** PDL/0036/POOD/09 w spec. drogowej	
Współpraca:		