PRZEKROJE NORMALNE
ULICA LEŚNA W LESZNIE
SKALA 1:50

PRZEKRÓJ NR 1

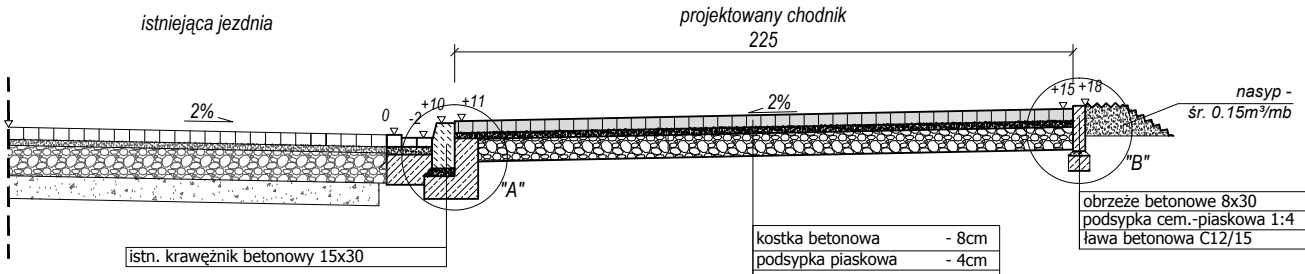

kostka betonowa	- 8cm
podsypka piaskowa	- 4cm
podbudowa z kruszywa naturalnego łamanego	-15cm

obrzeże betonowe 8x30	
podsypka cem.-piaskowa 1:4	- 3cm
ława betonowa C12/15	- 10cm

Szczegół "B"
skala 1:20

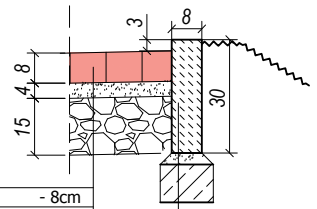

kostka betonowa	- 8cm
podsypka piaskowa	- 4cm
podbudowa z kruszywa naturalnego łamanego	-15cm

obrzeże betonowe 8x30	
podsypka cem.-piaskowa 1:4	- 3cm
ława betonowa C12/15	- 10cm

Zjazd indywidualny
skala 1:100

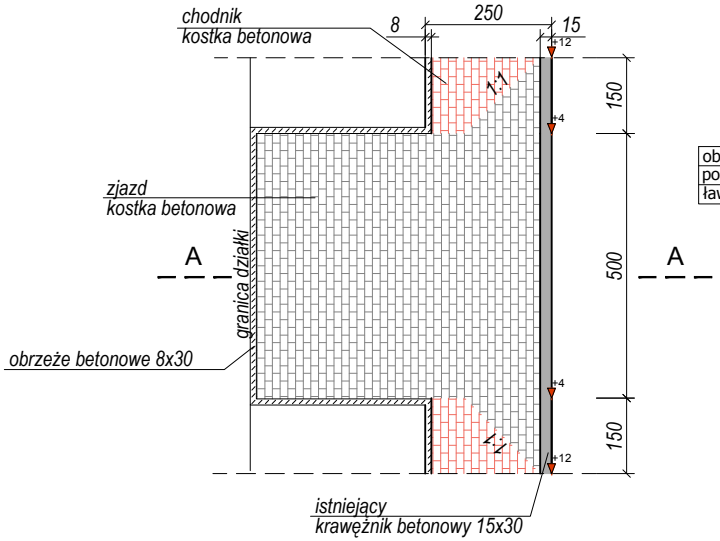

Zjazd indywidualny; A-A
skala 1:50

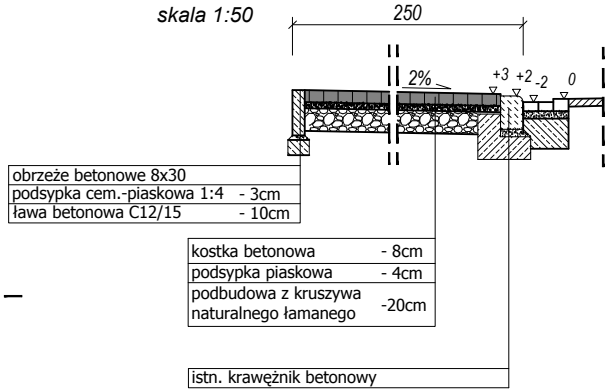

kostka betonowa	- 8cm
podsypka piaskowa	- 4cm
podbudowa z kruszywa naturalnego łamanego	-15cm

Szczegół "A"
skala 1:20

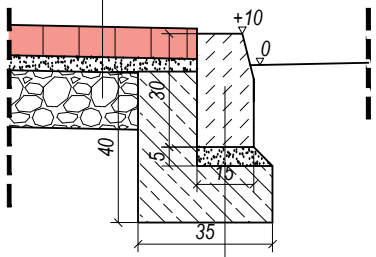

krawężnik betonowy 15x30*	
podsypka cem.-piaskowa 1:4	- 5cm
ława betonowa C12/15 z oporem	- 15cm

* krawężnik 15x30cm - wyniesienie na 10cm na łuku skrzyżowania z ul. Polną

PRACOWNIA PROJEKTOWA KOMI Sp. z o.o.

Pracownia Projektowa **KOMI Sp. z o.o.**
15 - 274 Białystok, ul. Waszyngtona 24 m.197
email: biurokomi@gmail.com
biuro@komi.net.pl
tel./fax 85 74 20 117, tel. 85 811 09 09

SKALA:	NAZWA RYSUNKU:	NR RYSUNKU:
1:50, 1:20	PRZEKROJE NORMALNE	2
OBIEKT:	UL. LEŚNA W LESZNIE	DATA: 24 IX 2019
STADIUM:	PROJEKT WYKONAWCZY	
BRANŻA	PROJEKTANT	PODPIS
DROGI	mgr inż. **Adam Kalinowski** PDL/0036/POOD/09 w spec. drogowej	
Współpraca:		