PRZEKRÓJ KONSTRUKCYJNY ODC. 1–2

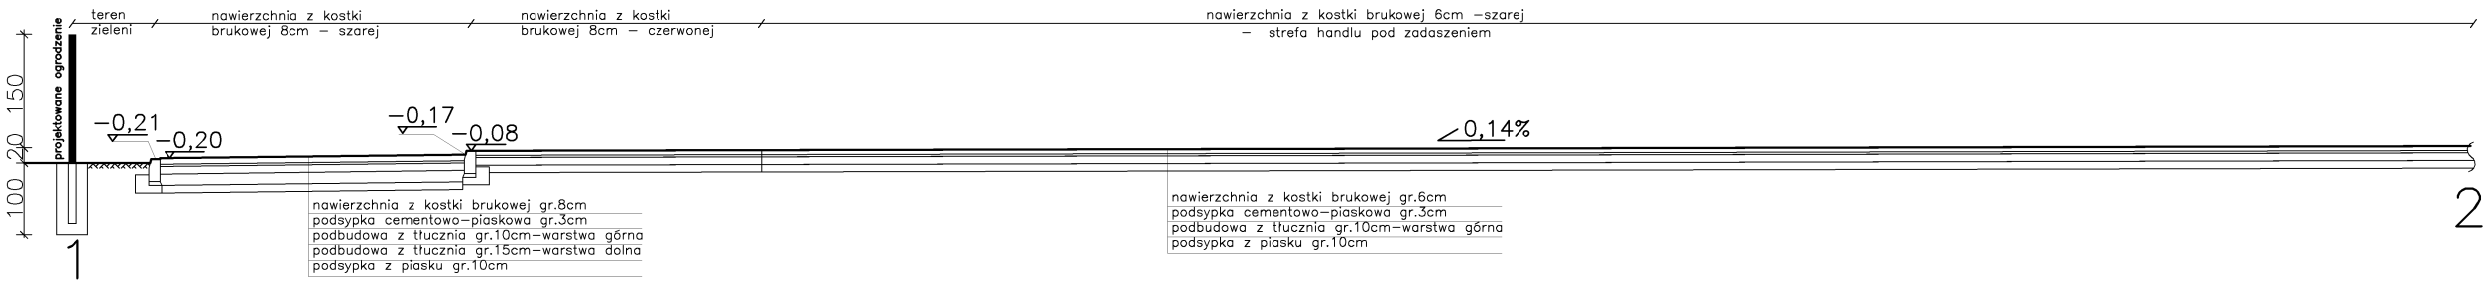

PRZEKRÓJ KONSTRUKCYJNY ODC. 2–3

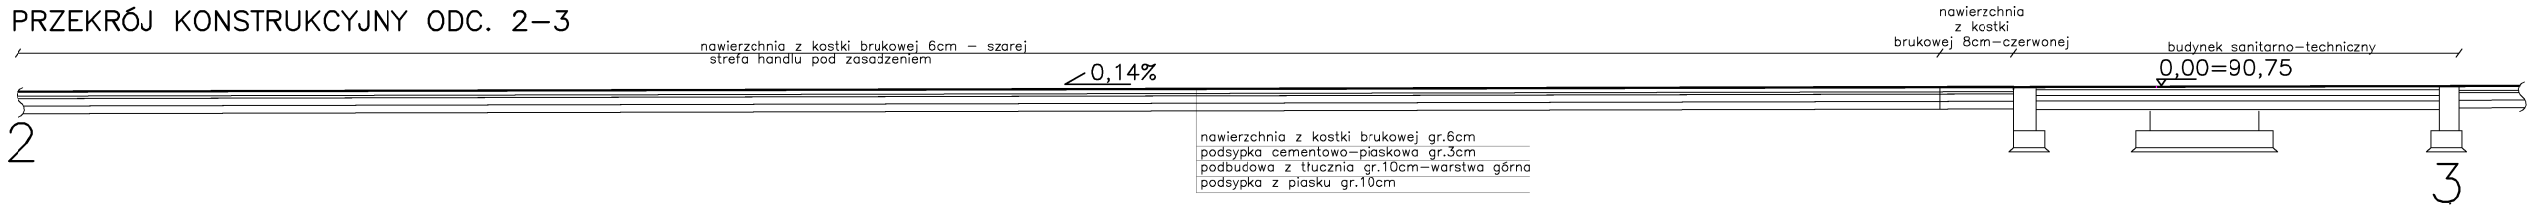

PRZEKRÓJ KONSTRUKCYJNY ODC. 3–4–5

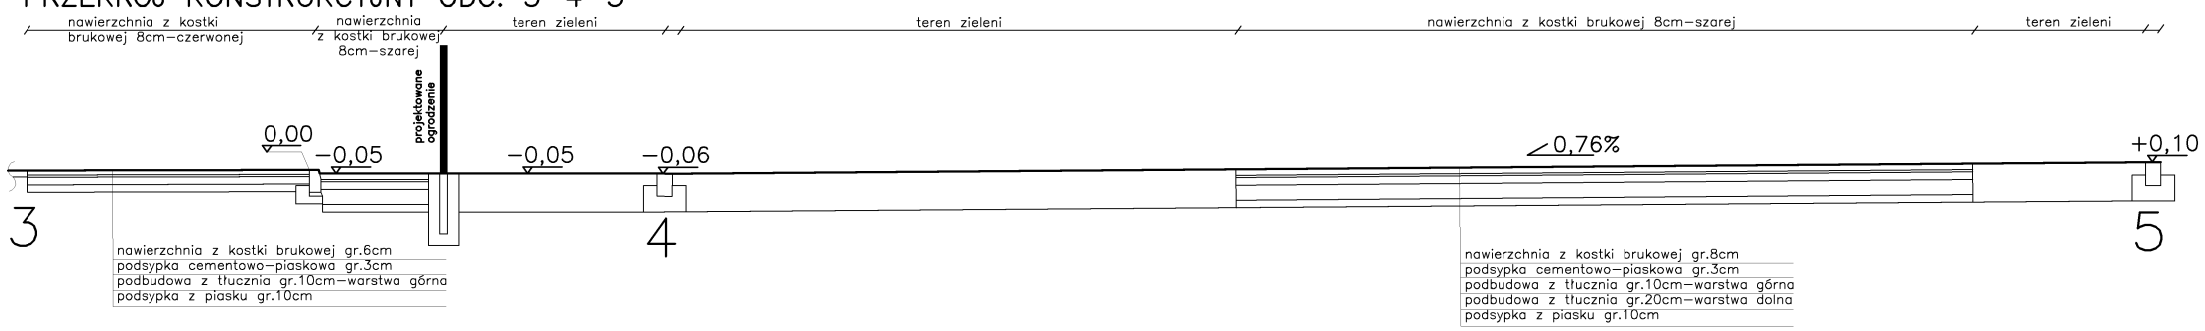

PRZEKRÓJ KONSTRUKCYJNY ODC.7–7

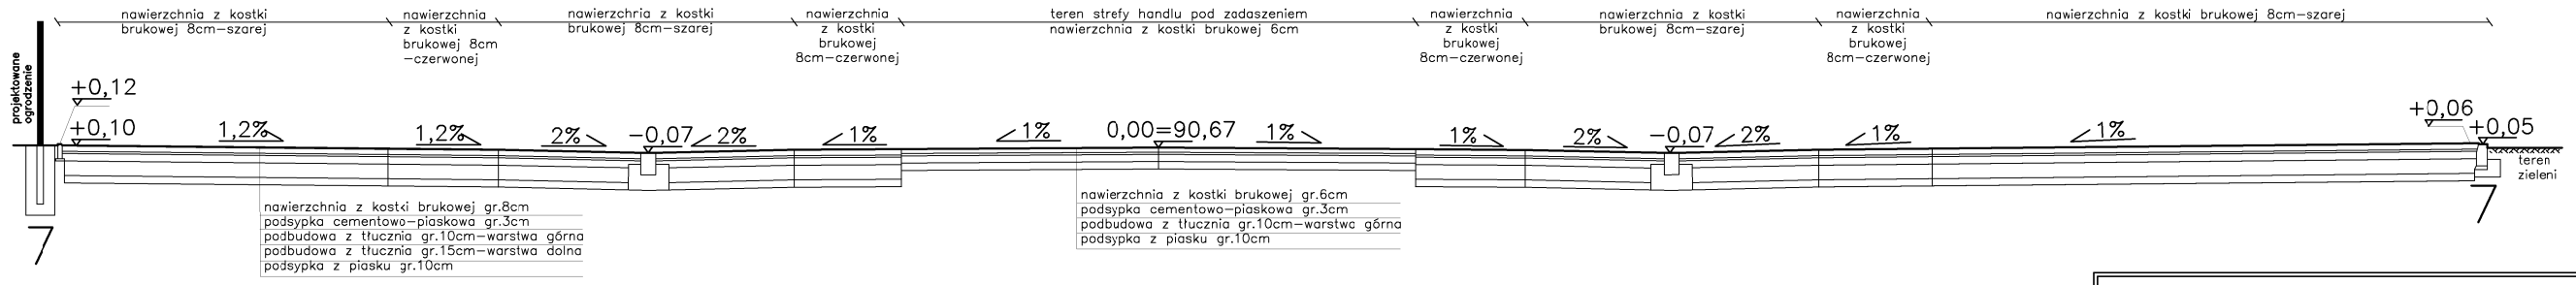

SZCZEGÓŁ KRAWĘŻNIKA

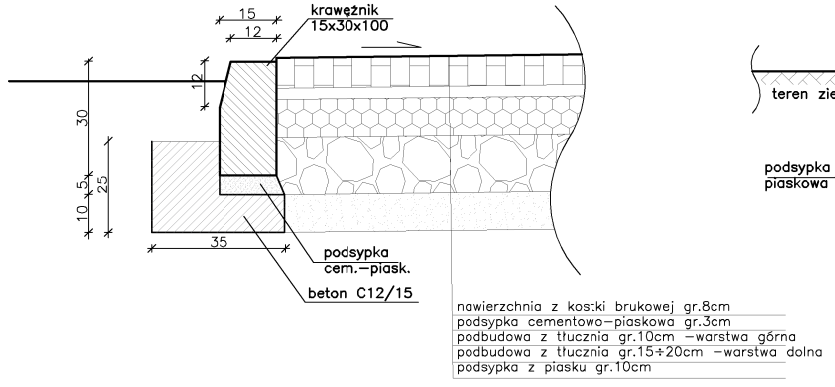

SZCZEGÓŁ OBRZEŻA

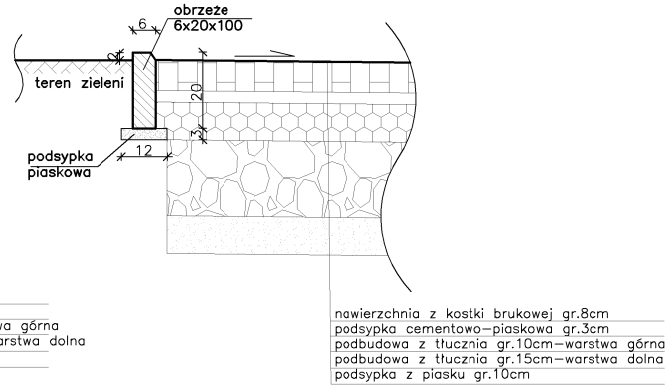

SZCZEGÓŁ POSADOWIENIA ODWODNIENIA LINIOWEGO

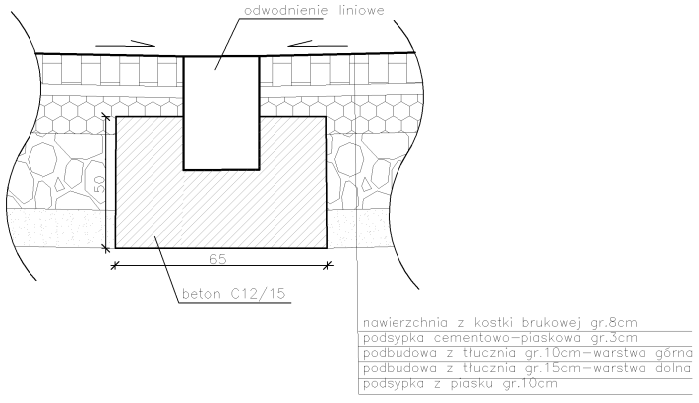

ARCHIDUET Pracownia architektoniczna

Pracownia architektoniczna "ARCHIDUET"
ul.Bukowa 4, 96–500 Sochaczew

Temat:	Targowisko "MÓJ RYNEK"		
Inwestor:	Gmina Leszno 05–084 Leszno, Al. Wojska Polskiego 21		
Autor opracowania:	inż. Piotr Ciechomski mgr inż. arch. Agnieszka Walczak		
Projektant:	Jan Wosik upraw. bud. Nr 3/81/Sk–ce		
Sprawdzający:	mgr inż. Marek Krawczyk upraw. MAZ./0079/POOK/10		
Lokalizacja:	dz. nr ew. 147/1 obr.Leszno, gm. Leszno, powiat warszawski–zachodni, woj.mazowieckie		Nr rys. 02
Nazwa rysunku:	PRZEKROJE KONSTRUKCYJNE		
Data: IIIkw2015r.	Format : A3	SKALA :bez skali	Nr str.