



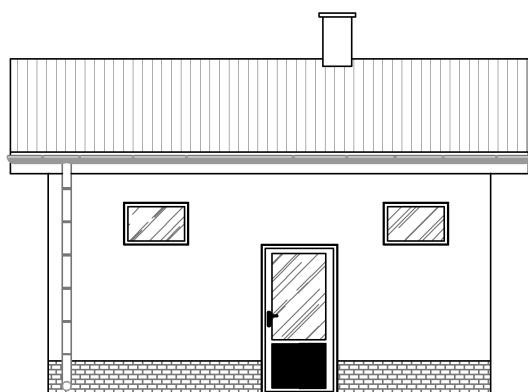


ELEWACJA POŁUDNIOWA

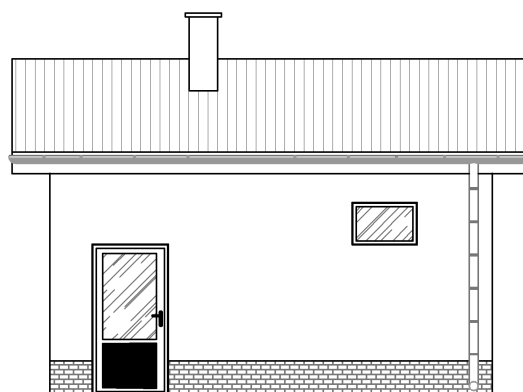

ELEWACJA WSCHODNIA



ELEWACJA ZACHODNIA

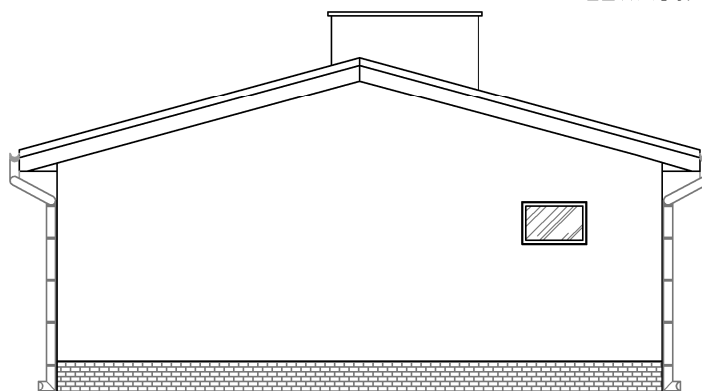

ELEWACJA PÓŁNOCNA



ARCHIDUET
Pracownia architektoniczna

Pracownia architektoniczna "ARCHIDUET"
ul. Bukowa 4, 96-500 Sochaczew

Temat:	Targowisko "MÓJ RYNEK"		
Inwestor:	Gmina Leszno 05-084 Leszno, Al. Wojska Polskiego 21		
Autor opracowania:	inz. Piotr Ciechomski mgr inż. arch. Agnieszka Walczak		
Projektant:	Jan Wosik upraw. bud. Nr 3/81/Sk-ce		
Sprawdzający:	mgr inż. arch. Agnieszka Pyrzanowska upraw. MA/074/11		
Lokalizacja:	dz. nr ew. 147/1 obr. Leszno, gm. Leszno, powiat warszawski-zachodni, woj. mazowieckie	Nr rys.	06
Nazwa rysunku:	ELEWACJE		
Data: IIIkw2015r.	Format : A4	SKALA : 1:100	Nr str.