
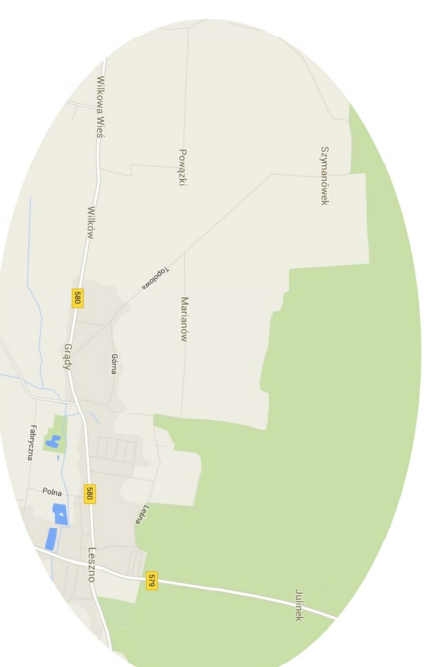



Istn. boisko trawiaste

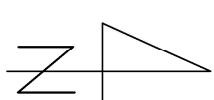

LEGENDA

- strefa handlu pod zadaszeniem z kostki betonowej 6cm-szarej na podsypance cementowo-piaskowej i podbudowie z tuczni kamiennego
- strefa handlu bez zadaszenia + dojazd wewnątrz strefy handlu z kostki betonowej 6cm-szarej na podsypance cementowo-piaskowej i podbudowie z tuczni kamiennego
- ciężki piesze z kostki betonowej 6cm-czerwonej na podsypance cementowo-piaskowej i podbudowie z tuczni kamiennego
- teren przed strefą handlu+ dojazd z kostki betonowej 6cm-szarej na podsypance cementowo-piaskowej i podbudowie z tuczni kamiennego
- miejsca postojowe dla samochodów <2,5 t z eko kratki poliejwytowej z wypełnieniem ziemi ogrodową i obsianiem trawą na podsypance piaskowej i podbudowie z tuczni kamiennego
- teren zieleni
- krawężnik betonowy 15x30x100 szary na ławie betonowej
- obrzeże betonowe 8x30x100, szare na podsypance cementowo-piaskowej
- ogrodzenie systemowe panelowe z siatek zgrzewanych na cokole prefabrykowanym
- wskazanie kierunku ruchu

 <p>Pracownia architektoniczna "ARCHIDUET" ul.Ślubowa 4, 96-500 Sochaczew</p>	
Temat:	Targowisko "MŁU RYNEK"
Inwestor:	Gmina Leszno Os-084 Leszno, Al. Wojska Polskiego 21
Autor opracowania:	młr. Piotr Ciechanowski mgr inż. arch. Agnieszka Walczak
Projektant konstr.-bud.:	Jan Wosik upraw. bud. Nr 3/81/Sk-ce
Sprawdzający konstr.-bud.:	mgr inż. Marek Krawczyk upraw. MAZ/0079/P00K/10
Lokalizacja:	dz. nr ew. 147/1 obr. Leszno, gm. Leszno, powiat warszawski-zachodni, woj. mazowieckie
Nazwa rysunku:	PROJEKT ZAGOSP. TERENU-UMIARZENIA
Data: III.2015r.	Forma: A3+A4
	SKALA: 1:500
	Nr rys. 01
	Nr str.