




Szczegół nr 1 Oparcie wiązara na słupie

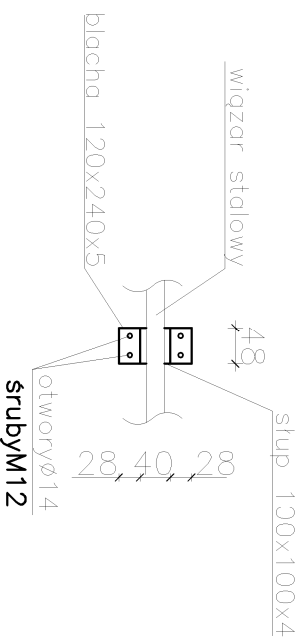


Szczegół nr 2 Połączenie trzonu z bazą słupa

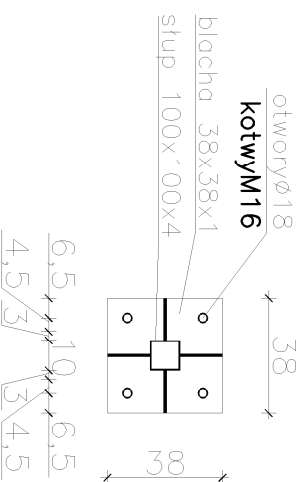


Szczegół nr 3 Połączenie płatwi ze słupem

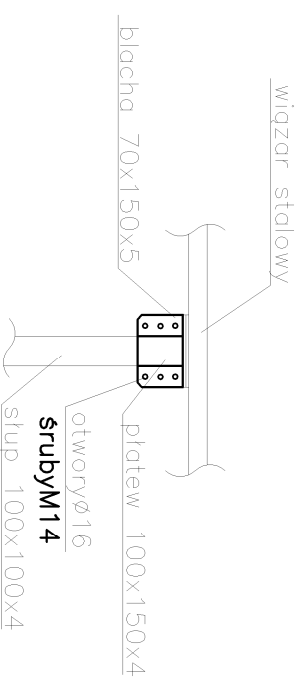

Szczegół nr 4 Oparcie wiązara na płatwi

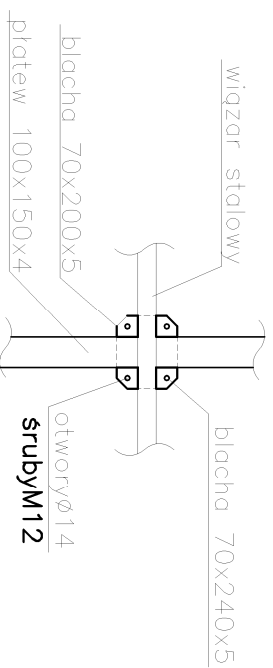

 ARCHIDUET Pracownia architektoniczna		Pracownia architektoniczna "ARCHIDUET" ul.Bukowa 4, 96-500 Sochaczew	
Temat:	Targowisko "MÓJ RYNEK"		
Inwestor:	Gmina Leszno 05-084 Leszno, Al. Wojska Polskiego 21		
Autor opracowania:	inż. Piotr Ciechomski mgr inż. arch. Agnieszka Walczak		
Projektant:	Jan Wosik upraw. bud. Nr 3/81/Sk-ce		
Sprawdzający:	mgr inż. Marek Krawczyk upraw. MAZ./0079/POOK/10		
Lokalizacja:	dz. nr ew. 147/1 obr. Leszno, gm. Leszno, powiat warszawski-zachodni, woj. mazowieckie	Nr rys.	14
Nazwa rysunku:	SZCZEGÓŁ POŁĄCZEŃ I OPARĆ		
Data: III kw 2015r.	Format : A4	SKALA : 1:25	Nr str.