



**PRZEBUDOWA UL. TOPOŁOWEJ W GRĄDACH**  
**PRZEKROJE NORMALNE**  
 skala 1:50  
 0+8,50 ÷ 0+52,50

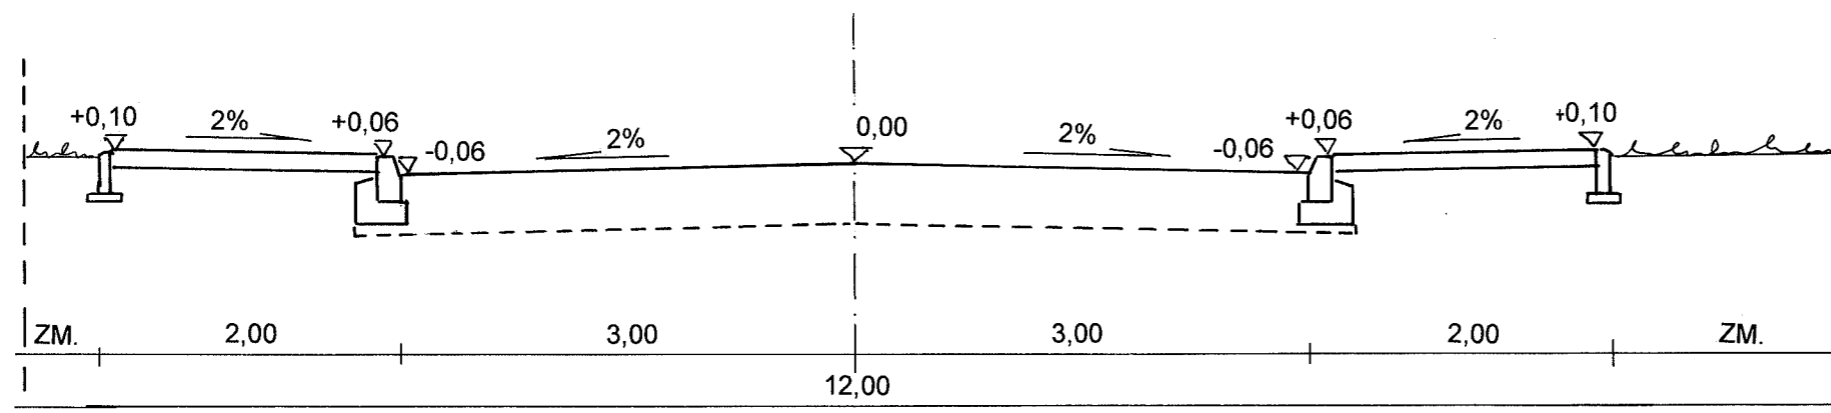

**0+52,50 ÷ 0+67,50**  
**PRZEKRÓJ ZMIENNY**  
 0+67,50 ÷ 1+286,44

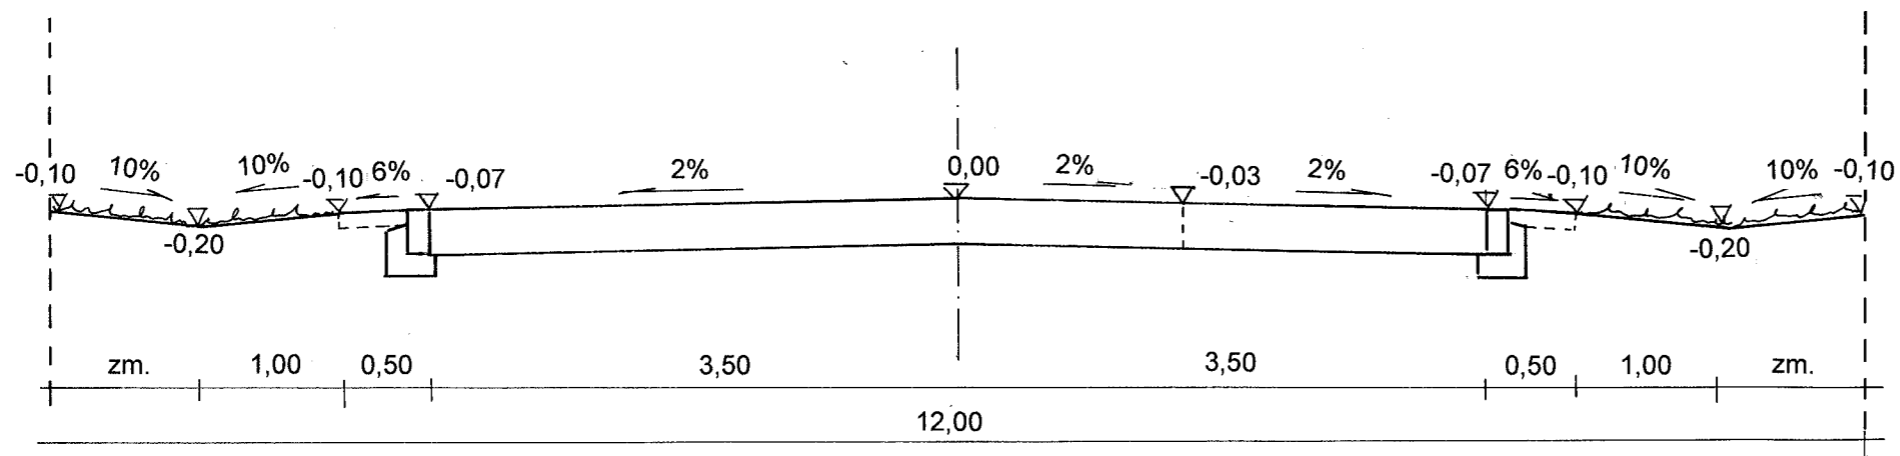

<b>INWESTOR:</b> WÓJT GMINY LESZNO 05-084 LESZNO, UL. WOJSKA POLSKIEGO 21		
<b>OBIEKT:</b> PRZEBUDOWA ULICY TOPOŁOWEJ W GRĄDACH dz. nr ew. 72, 187, 16, 1 ob. Grądy i dz. nr ew. 94/1 ob. Powązki, j. ew. Leszno		
<b>BRANŻA:</b> PROJEKT DROGOWY		
<b>TYTUŁ:</b> <b>PRZEKROJE NORMALNE</b>		
Projektowała: mgr inż. Anna Utrata Wa 788/93, MAZ/bd/2198/02 specjalność: drogi	Skala: <b>1:50</b> <b>10.2015</b>	RYS. NR <b>3.</b>