

KOPIA MAPY ZASADNICZEJ

SKALA 1:500
obr. Czarnów 0001: dz. 35/5


PROJEKT ZAGOSPODAROWANIA DZIAŁKI
INWESTOR: GMINA LESZNO
ADRES BUD.: Czarnów, dz.nr ewid. 35/5

ORIENTACJA



LEGENDA

- A-B-C-D-E-F- Granica opracowania
- ① Otwarta strefa aktywności –urządzenia wg zgłoszenia nr AB.6743.61.2018.AP
- ①a Otwarta strefa aktywności–urządzenia projektowane
- ② Budynek Świetlicy wiejskiej–istniejący
- ③ Boisko młodzieżowe–istniejące
- ④ Budynek gospodarczy–istniejący
- ⑤ Budynek mieszkalny–istniejący
- ⑥ Sieć wodociągowa–istniejąca
- ⊙ Nasadzenia–drzewa –wg zgłoszenia nr AB.6743.61.2018.AP

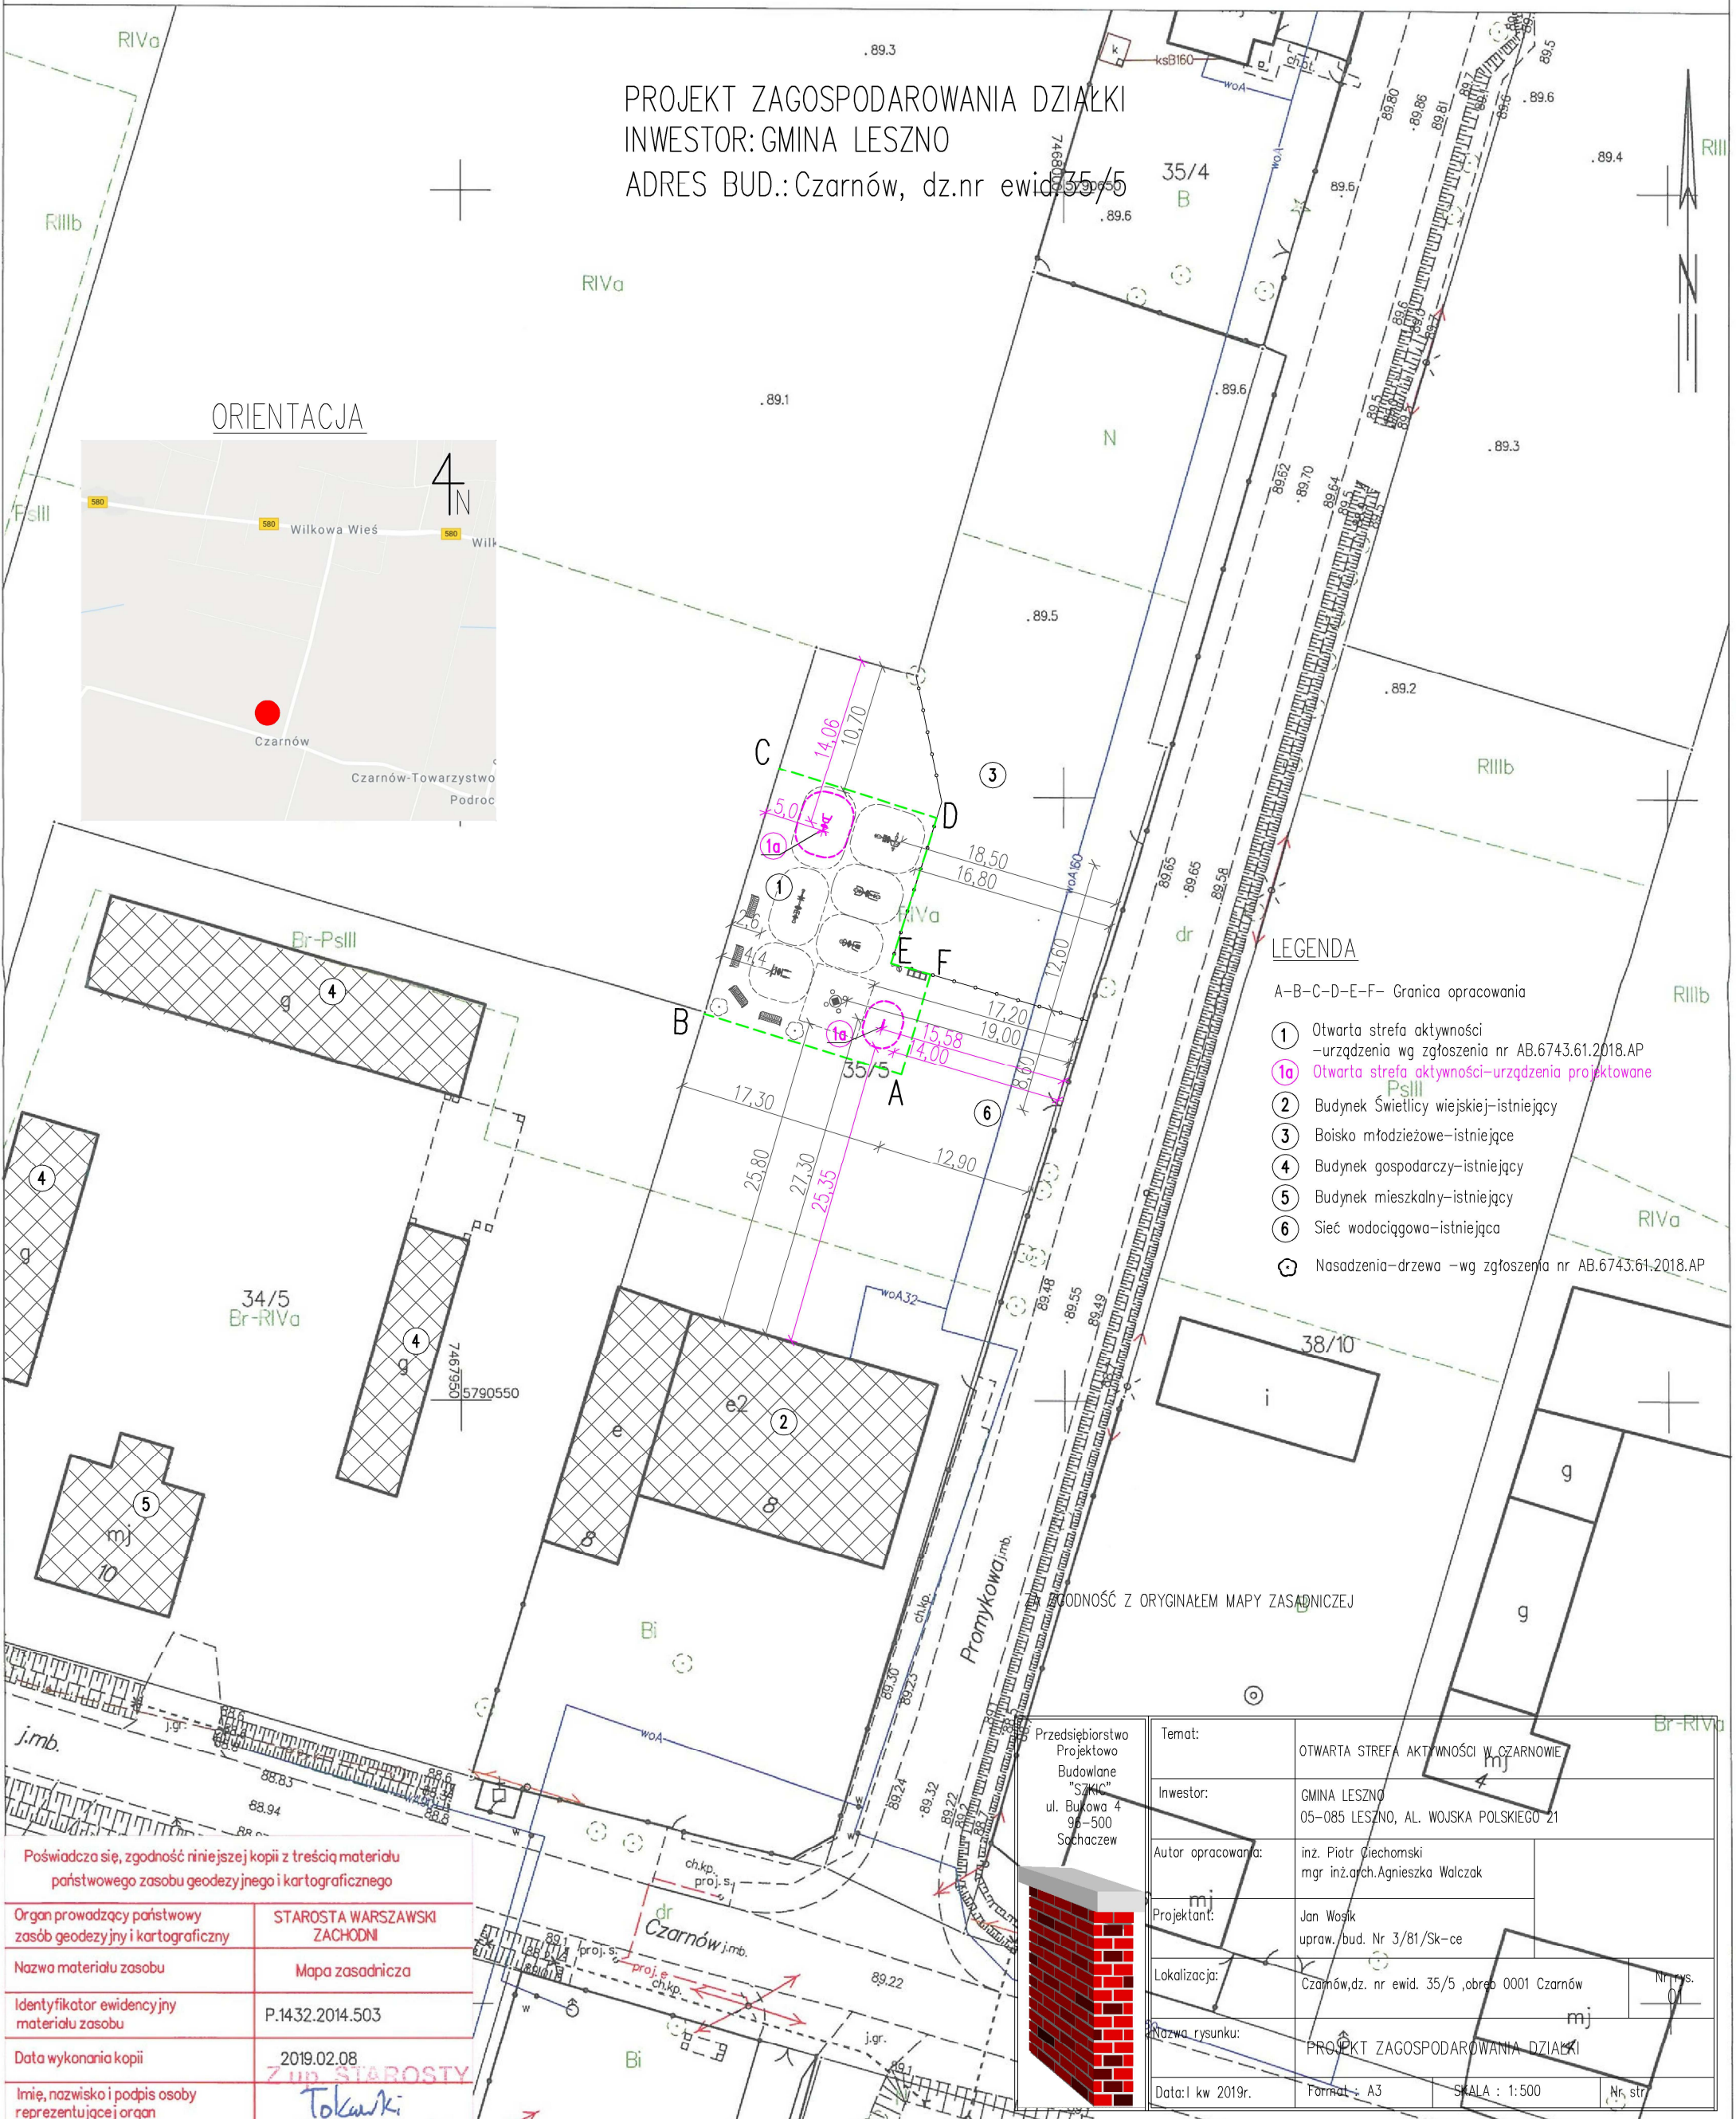

Temat:	OTWARTA STREFA AKTYWNOŚCI W CZARNOWIE		
Inwestor:	GMINA LESZNO 05-085 LESZNO, AL. WOJSKA POLSKIEGO 21		
Autor opracowania:	inz. Piotr Giechowski mgr inż.arch. Agnieszka Walczak		
Projektant:	Jan Wojski upraw. bud. Nr 3/81/Sk-ce		
Lokalizacja:	Czarnów, dz. nr ewid. 35/5, obręb 0001 Czarnów		
Nazwa rysunku:	PROJEKT ZAGOSPODAROWANIA DZIAŁKI		
Data: I kw 2019r.	Format: A3	SKALA: 1:500	Nr. str.

Poświadczą się, zgodność niniejszej kopii z treścią materiału państwowego zasobu geodezyjnego i kartograficznego	
Organ prowadzący państwowy zasób geodezyjny i kartograficzny	STAROSTA WARSZAWSKI ZACHODNI
Nazwa materiału zasobu	Mapa zasadnicza
Identyfikator ewidencyjny materiału zasobu	P.1432.2014.503
Data wykonania kopii	2019.02.08
Imię, nazwisko i podpis osoby reprezentującej organ	<i>Tokarski</i> Robert Tokarski Starszy Geodeta

Niniejsza kopia mapy zasadniczej stanowi wydruk z baz danych PZGiK. Bez sprawdzenia jej aktualności w terenie nie jest mapą do celów projektowych, o której mowa w §4 i 5 rozporządzenia MGiB z dnia 21.02.1995r. w sprawie rodzaju i zakresu opracowań geodezyjno-kartograficznych oraz czynności geodezyjnych obowiązujących w budownictwie (Dz.U. 1995.25.133).

Punkty graniczne przedstawione na mapie mogą nie spełniać wymagań Rozporządzenia Ministra Rozwoju Regionalnego i Budownictwa z dnia 29 marca 2001 roku w sprawie ewidencji gruntów i budynków lub obowiązujących standardów technicznych.