


KOPIA MAPY ZASADNICZEJ

SKALA 1:500

obr. Leszno 0011: dz. 424/50

PROJEKT ZAGOSPODAROWANIA DZIAŁKI
 INWESTOR: GMINA LESZNO
 ADRES BUD.: LESZNO, G.M. LESZNO, DZ. NR EWID. 424/50

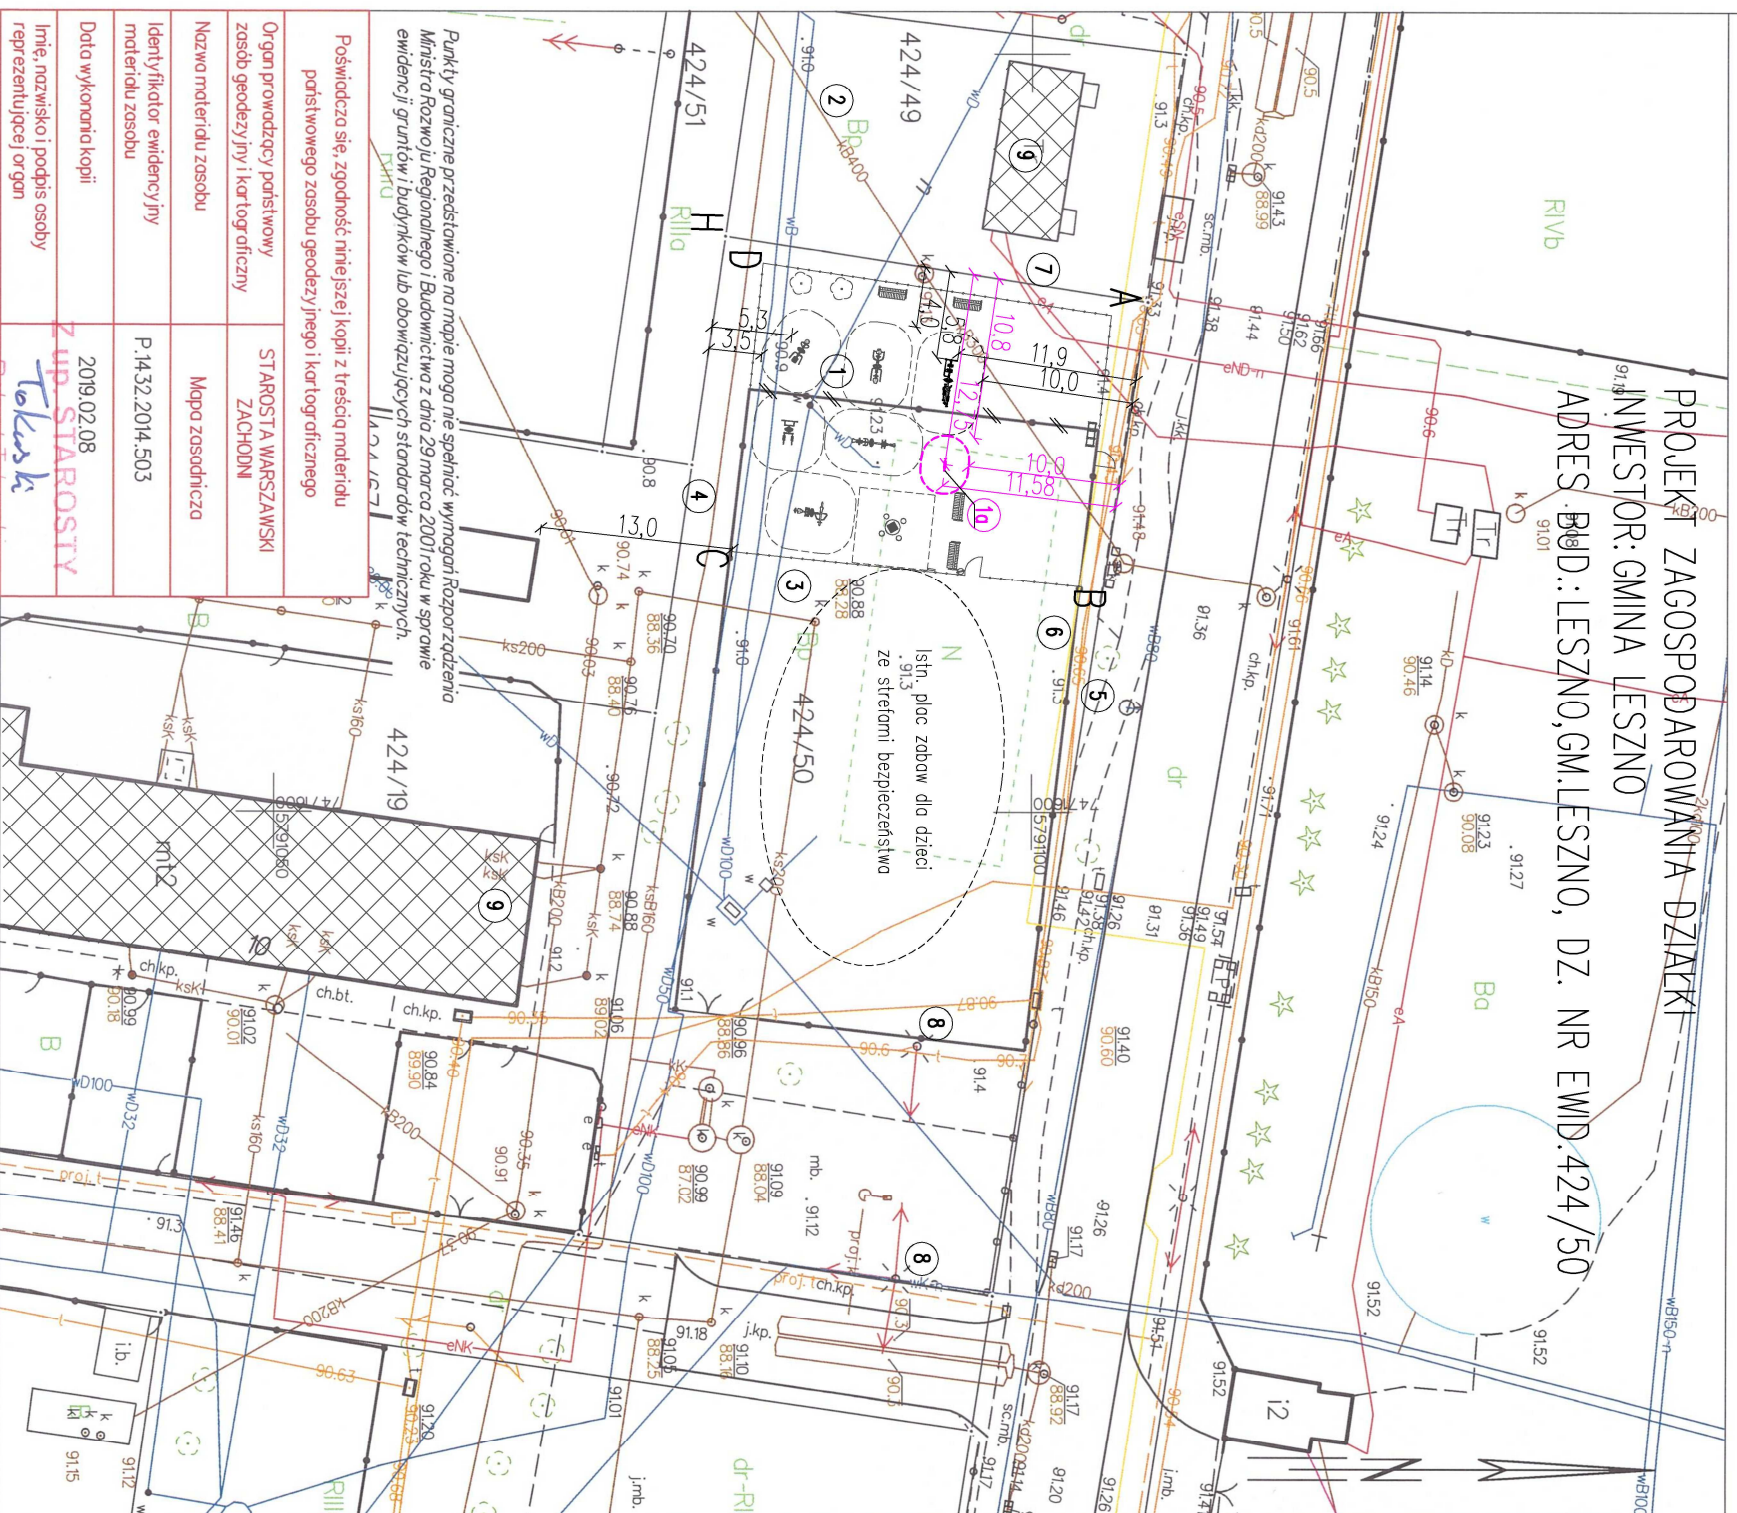

Punkty graniczne przedstawione na mapie mogą nie spełniać wymagań Rozporządzenia Ministra Rozwoju Regionalnego i Budownictwa z dnia 29 marca 2001 roku w sprawie ewidencji gruntów i budynków lub obowiązujących standardów technicznych.


Poswiadcza się, zgodność niniejszej kopii z treścią materiału podstawowego zasobu geodezyjnego i kartograficznego

Organ prowadzący państwowy zasób geodezyjny i kartograficzny	STAROSTA WARSZAWSKI ZACHODNI
Nazwa materiału zasobu	Mapa zasadnicza
Identyfikator ewidencyjny materiału zasobu	P.1432.2014.503
Data wykonania kopii	2019.02.08
Imię, nazwisko i podpis osoby reprezentującej organ	Z up. STAROSTY Tolakska

Ozarów Mazowiecki dn. 08.02.2019 Robert Tokarski
 Starszy Geodeta

Niniejsza kopia mapy zasadniczej stanowi wydruk z baz danych PZGK. Bez sprzeczności jej aktualności w terenie nie jest droga do celów projektowych, o której mowa w §4 i 5 rozporządzenia MGR z dnia 21.02.1995r. w sprawie rodzaju i zakresu zarejestrowanych zasadniczych mapach.

ORIENTACJA

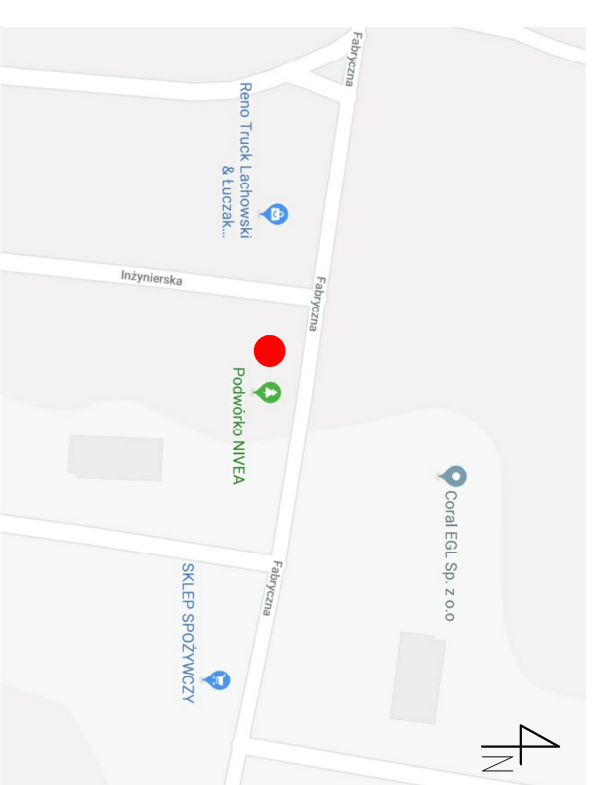

LEGENDA

- A-B-C-D- Granica opracowania
- 1 Otwarta strefa aktywności-urządzenia wg zgłoszenia nr AB.6743.63.2018.AP
 - 2 Otwarta strefa aktywności-urządzenia projektowane
 - 3 Sieć kanalizacji deszcz.-istniejąca
 - 4 Sieć kanalizacji wodociągowe-istniejące
 - 5 Przyłącze kanalizacji sanit.-istniejące
 - 6 Sieć telefoniczna-istniejąca
 - 7 Sieć gazowa-istniejąca
 - 8 Sieć energetyczna-istniejąca
 - 9 Stup energetyczny-istniejący
 - 10 Istniejące budynki
 - 11 Nasadzenie-drzewo -wg zgłoszenia nr AB.6743.63.2018.AP

ZA ZGODNOŚĆ Z ORYGINAŁEM MAPY ZASADNICZEJ

Przedsiębiorstwo Projektowo Budowlane "SZKIC" ul. Bukowo 4 96-500 Sochaczew		Temat: OTWARTA STREFA AKTYWNOŚCI W LESZNE	
Inwestor: GMINA LESZNO 05-085 LESZNO, AL. WOJSKA POLSKIEGO 21		Autor opracowania: inż. Piotr Ciebromski mgr inż. arch. Agnieszka Walczak	
Projektant: Jan Wosik uprzn. bud. Nr 3/81/Sk-ce		Projektant: Jan Wosik uprzn. bud. Nr 3/81/Sk-ce	
Lokalizacja: Leszno, gm. Leszno dz. nr ewid. 424/50, obręb 0011 Leszno		Lokalizacja: Leszno, gm. Leszno dz. nr ewid. 424/50, obręb 0011 Leszno	
Nazwa rysunku: PROJEKT ZAGOSPODAROWANIA DZIAŁKI		Nazwa rysunku: PROJEKT ZAGOSPODAROWANIA DZIAŁKI	
Data: kw 2019r.		Data: kw 2019r.	
Format: A3		Format: A3	
SKALA: 1:500		SKALA: 1:500	
Nr rys. 01		Nr rys. 01	