

URZĄDZENIA DLA STREFY RELAKSU
-WG ZGŁOSZENIA NR AB.6743.61.2018.AP

URZĄDZENIA DLA SILOWNI PLENEROWEJ
-WG ZGŁOSZENIA NR AB.6743.61.2018.AP

Urządzenie MASAŻER - zachować w strefie bezpieczeństwa urządzenia orbitrek/biegacz WG ZGŁOSZENIA nr AB.6743.61.2018.AP

1	ŁAWKA METALOWO - DREWNIANA Z OPARCIEM	
2	KOSZ NA ŚMIECI	
3	STÓŁ DO GRY NA SZACHY	
4	STOJAK NA ROWERY	

A	ROWER + JEŹDZIEC	4,15	6,46	
C	PRASA NOŻNA + WIOŚLARZ	5,19	5,81	
D	SURFER + TWISTER	4,40	5,37	
E	DRABINKA + PODCIĄG NÓG	4,66	5,13	
F	WYCIĄG + KRZESŁO	4,34	5,88	
G	TABLICA INFORMACYJNA REGULAMIN			

5	TABLICA KÓŁKO I KRZYŻYK	316	390	
---	-------------------------	-----	-----	--

B	MASAŻER	4,35	5,28	
---	---------	------	------	--


NAMIERZCHNIE

Nowierzchnia z trawy

ZIELEN

Nasadzenie - drzewo wg zatwierdzonego projektu, zgłoszenie nr AB.6743.61.2018.AP

URZĄDZENIA DLA SILOWNI PLENEROWEJ - PROJEKTOWANE

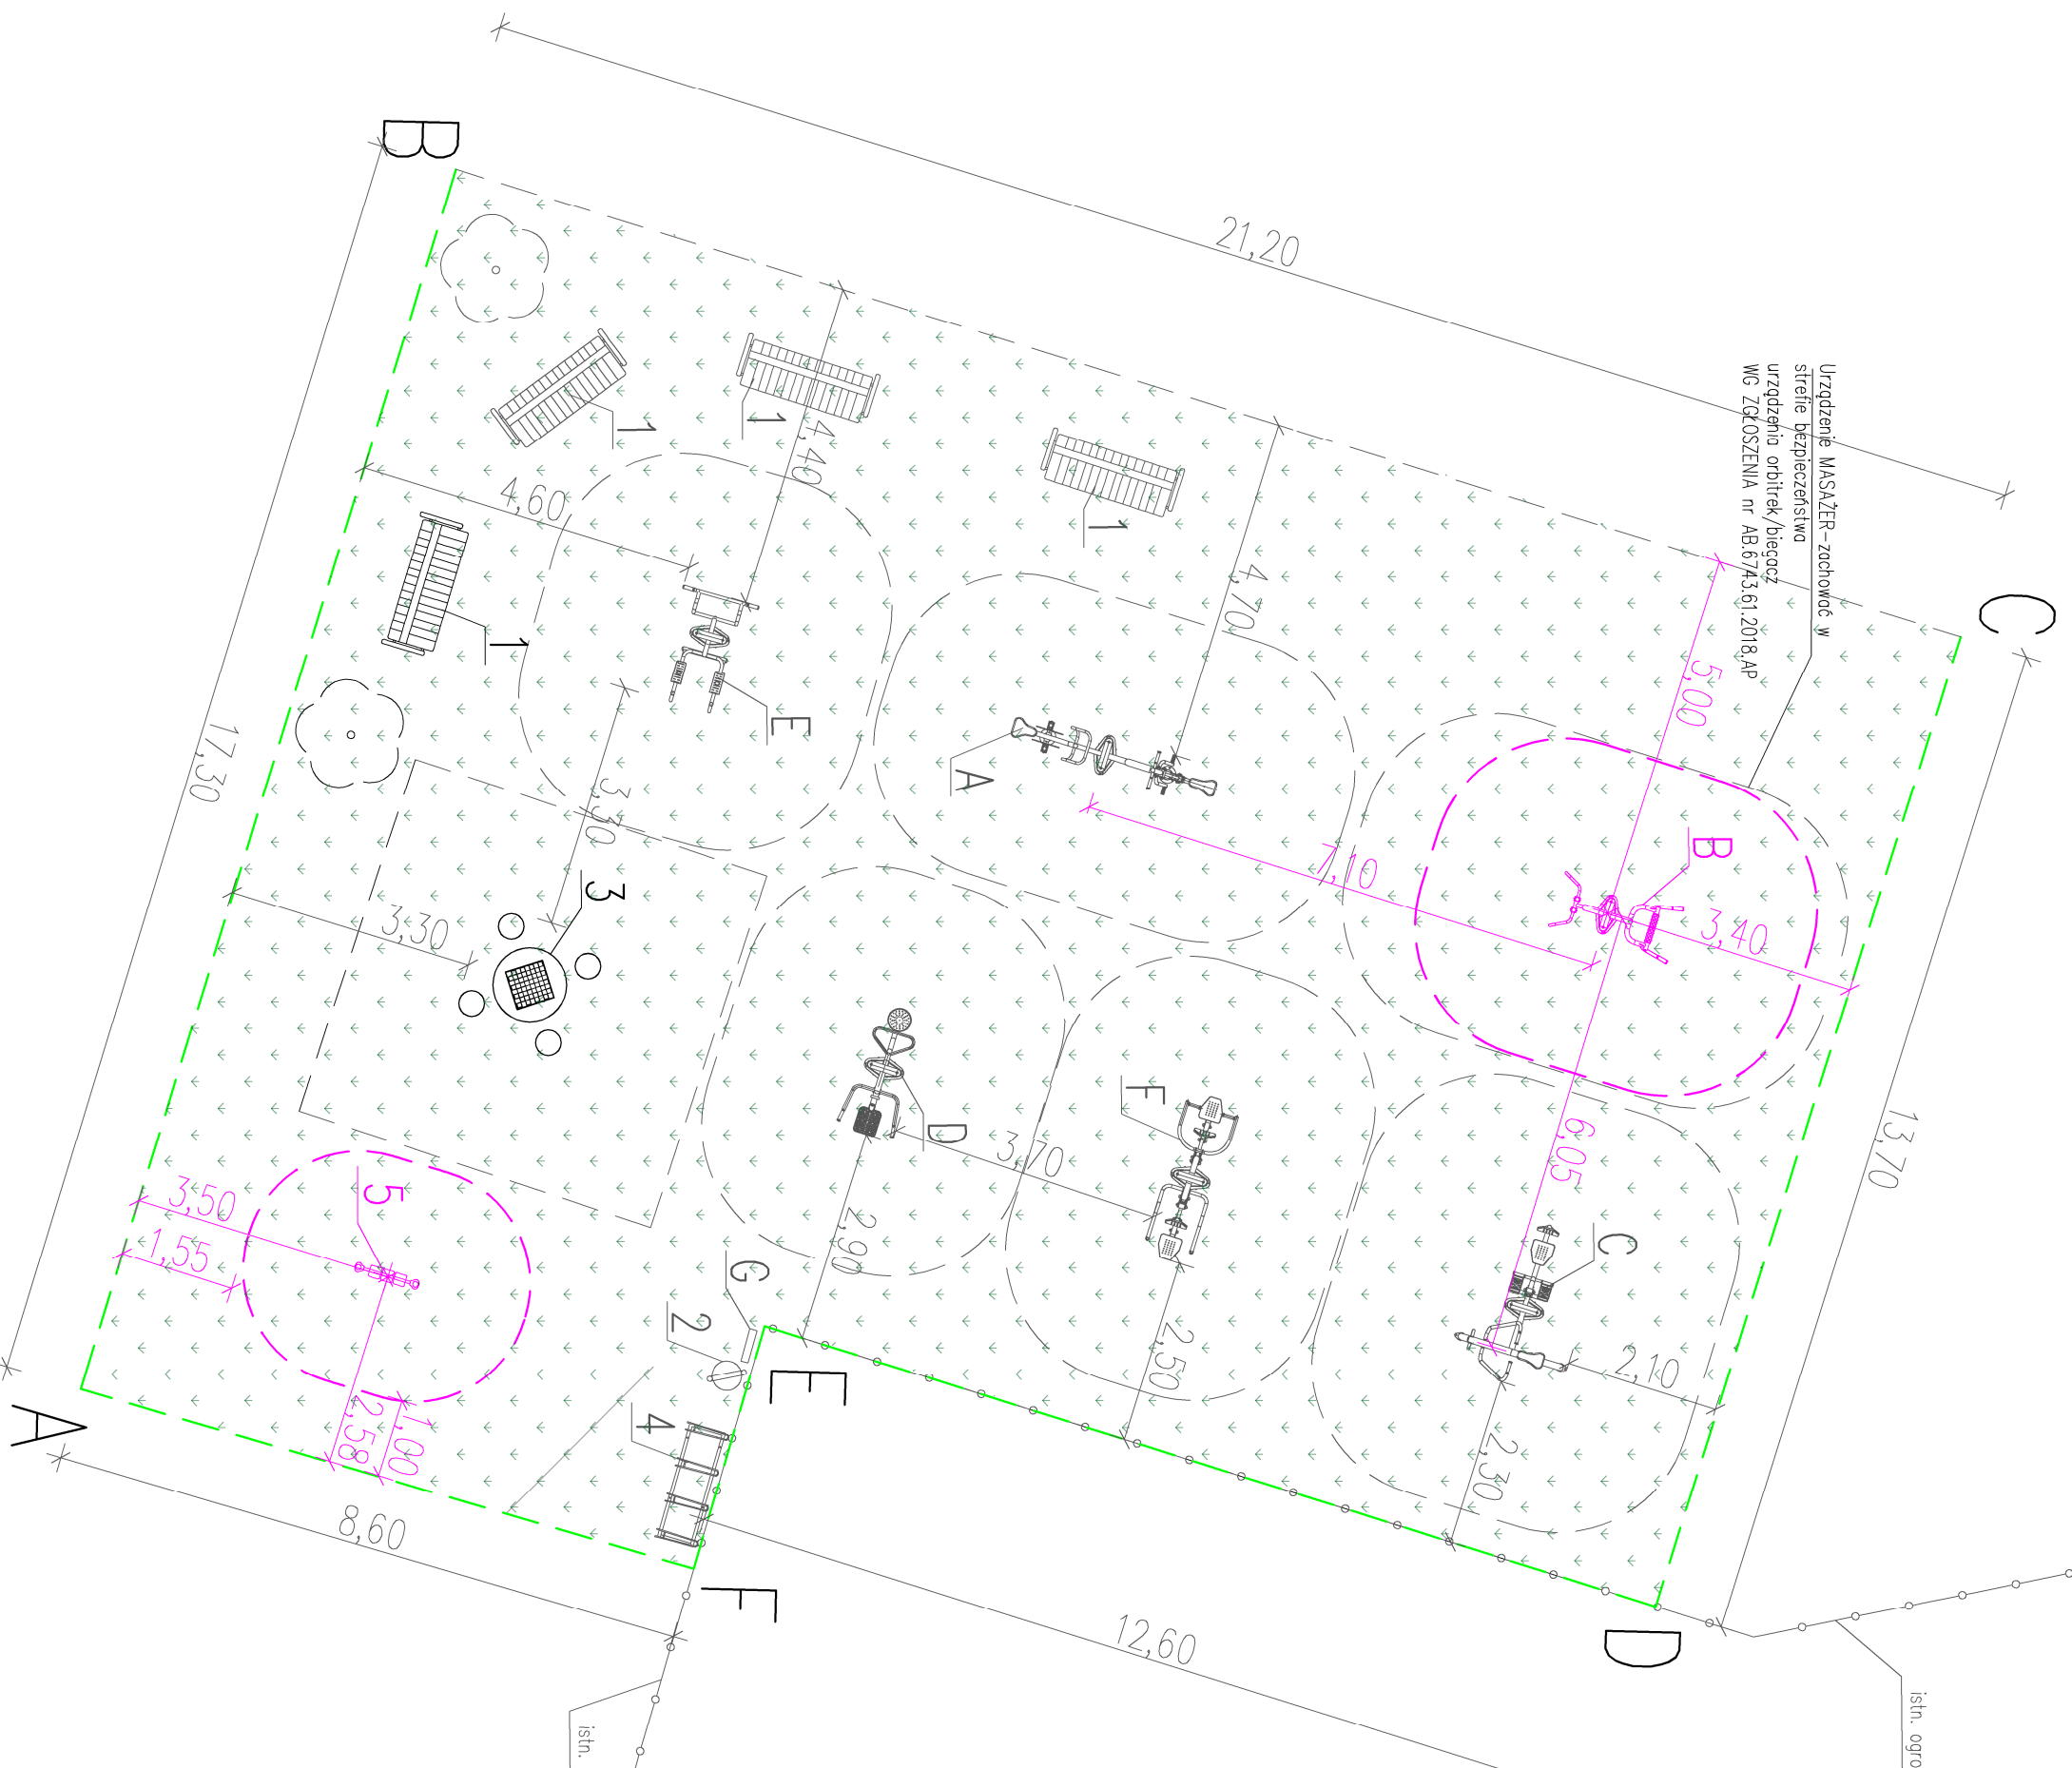

Przedsiepiorstwo Projektowe Budowlane "SZKIC" ul. Bukowa 4 96-500 Sochaczew	
Temat:	OTWARTA STREFA AKTYWNOŚCI W LESZNO
Investor:	GMINA LESZNO 05-085 LESZNO, AL. WOJSKA POLSKIEGO 21
Autor opracowania:	inż. Piotr Ciechanowski mgr inż. arch. Agnieszka Wólczyk
Projektant:	Jan Wojsik upr.ow. bud. Nr 3/81/SK-ce
Lokalizacja:	Czarnów, dz. nr ewid. 35/5, obręb 0011 Leszno
Nazwa rysunku:	SZCZEGÓŁ URZĄDZEŃ
Data: kw 2019r.	Format: A3
	SKALA: 1:100
	Nr str. 02