UWAGA

TEREN ZMELIOROWANY – ORIENTACYJNY PRZEBIEG RUROCIĄGÓW DRENARSKICH ZGODNIE Z ZAŁĄCZNIKIEM GRAFICZNYM DO PISMA PAŃSTWOWEGO GOSPODARSTWA WODNEGO WODY POLSKIE – PISMO nr WA.5.2.434.1617.2018.WD

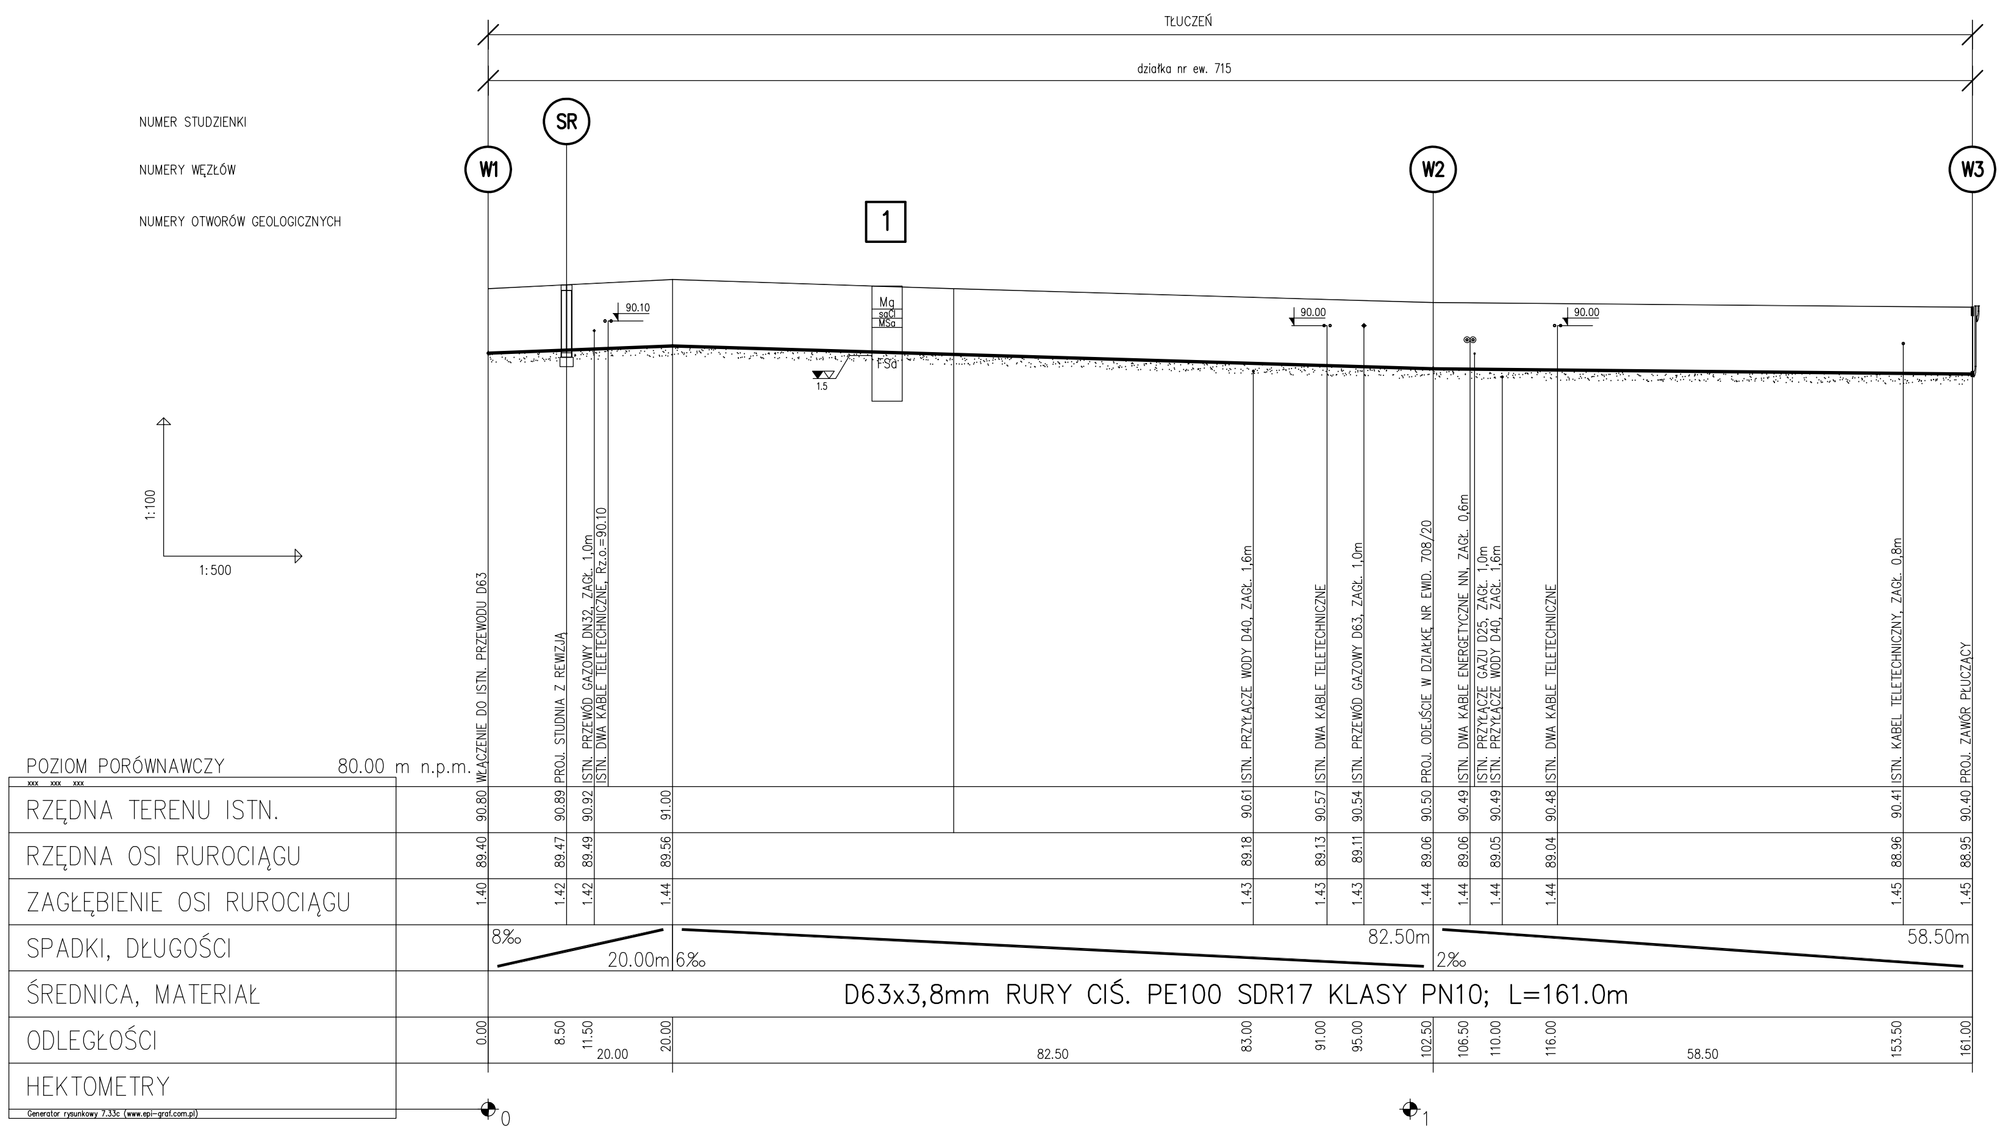

OBJAŚNIENIA

- PROJ. DWUDZIELNA RURA AROTA L=1,0m

INSTAL-NET Technika Instalacyjno-sanitarna, Cytulice Mokłu, ul. Spokojna 20, 05-152 Czosnów, tel. 22 794-13-36	Funkcja	Imię i nazwisko	Nr uprawnień	Podpis
	Projektował	mgr inż. Anna Chudzicka	Wa-384/02	
	Opracował	Damian Kurek		
	Sprawdził	inż. Jan Wojcieski	St-596/86	

Temat (Obiekt) PROJEKT BUDOWLANY BUDOWY SIECI KANALIZAC.II W ULICY OTULINY W LESZNIE (dz. nr ew. 715, 708/21, 708/20, 707/1, obręb 0011 Leszno, jedn. ew. 143204_2 Leszno)	Branża	Data	
	TECHNOLOGIA	06.2019r.	
	Nr umowy		
	13/2019		
Nazwa rysunku PROFIL PODŁUŻNY ODCINEK W1 – W3	Nr rysunku	Skala	
	2	1:100/1:500	

Generator rysunkowy 7.03C (www.epi-prof.com.pl)