UWAGA

TEREN ZMELIOROWANY – ORIENTACYJNY PRZEBIEG RUROCIĄGÓW DRENARSKICH ZGODNIE Z ZAŁĄCZNIKIEM GRAFICZNYM DO PISMA PAŃSTWOWEGO GOSPODARSTWA WODNEGO WODY POLSKIE – PISMO nr WA.5.2.434.1617.2018.WD

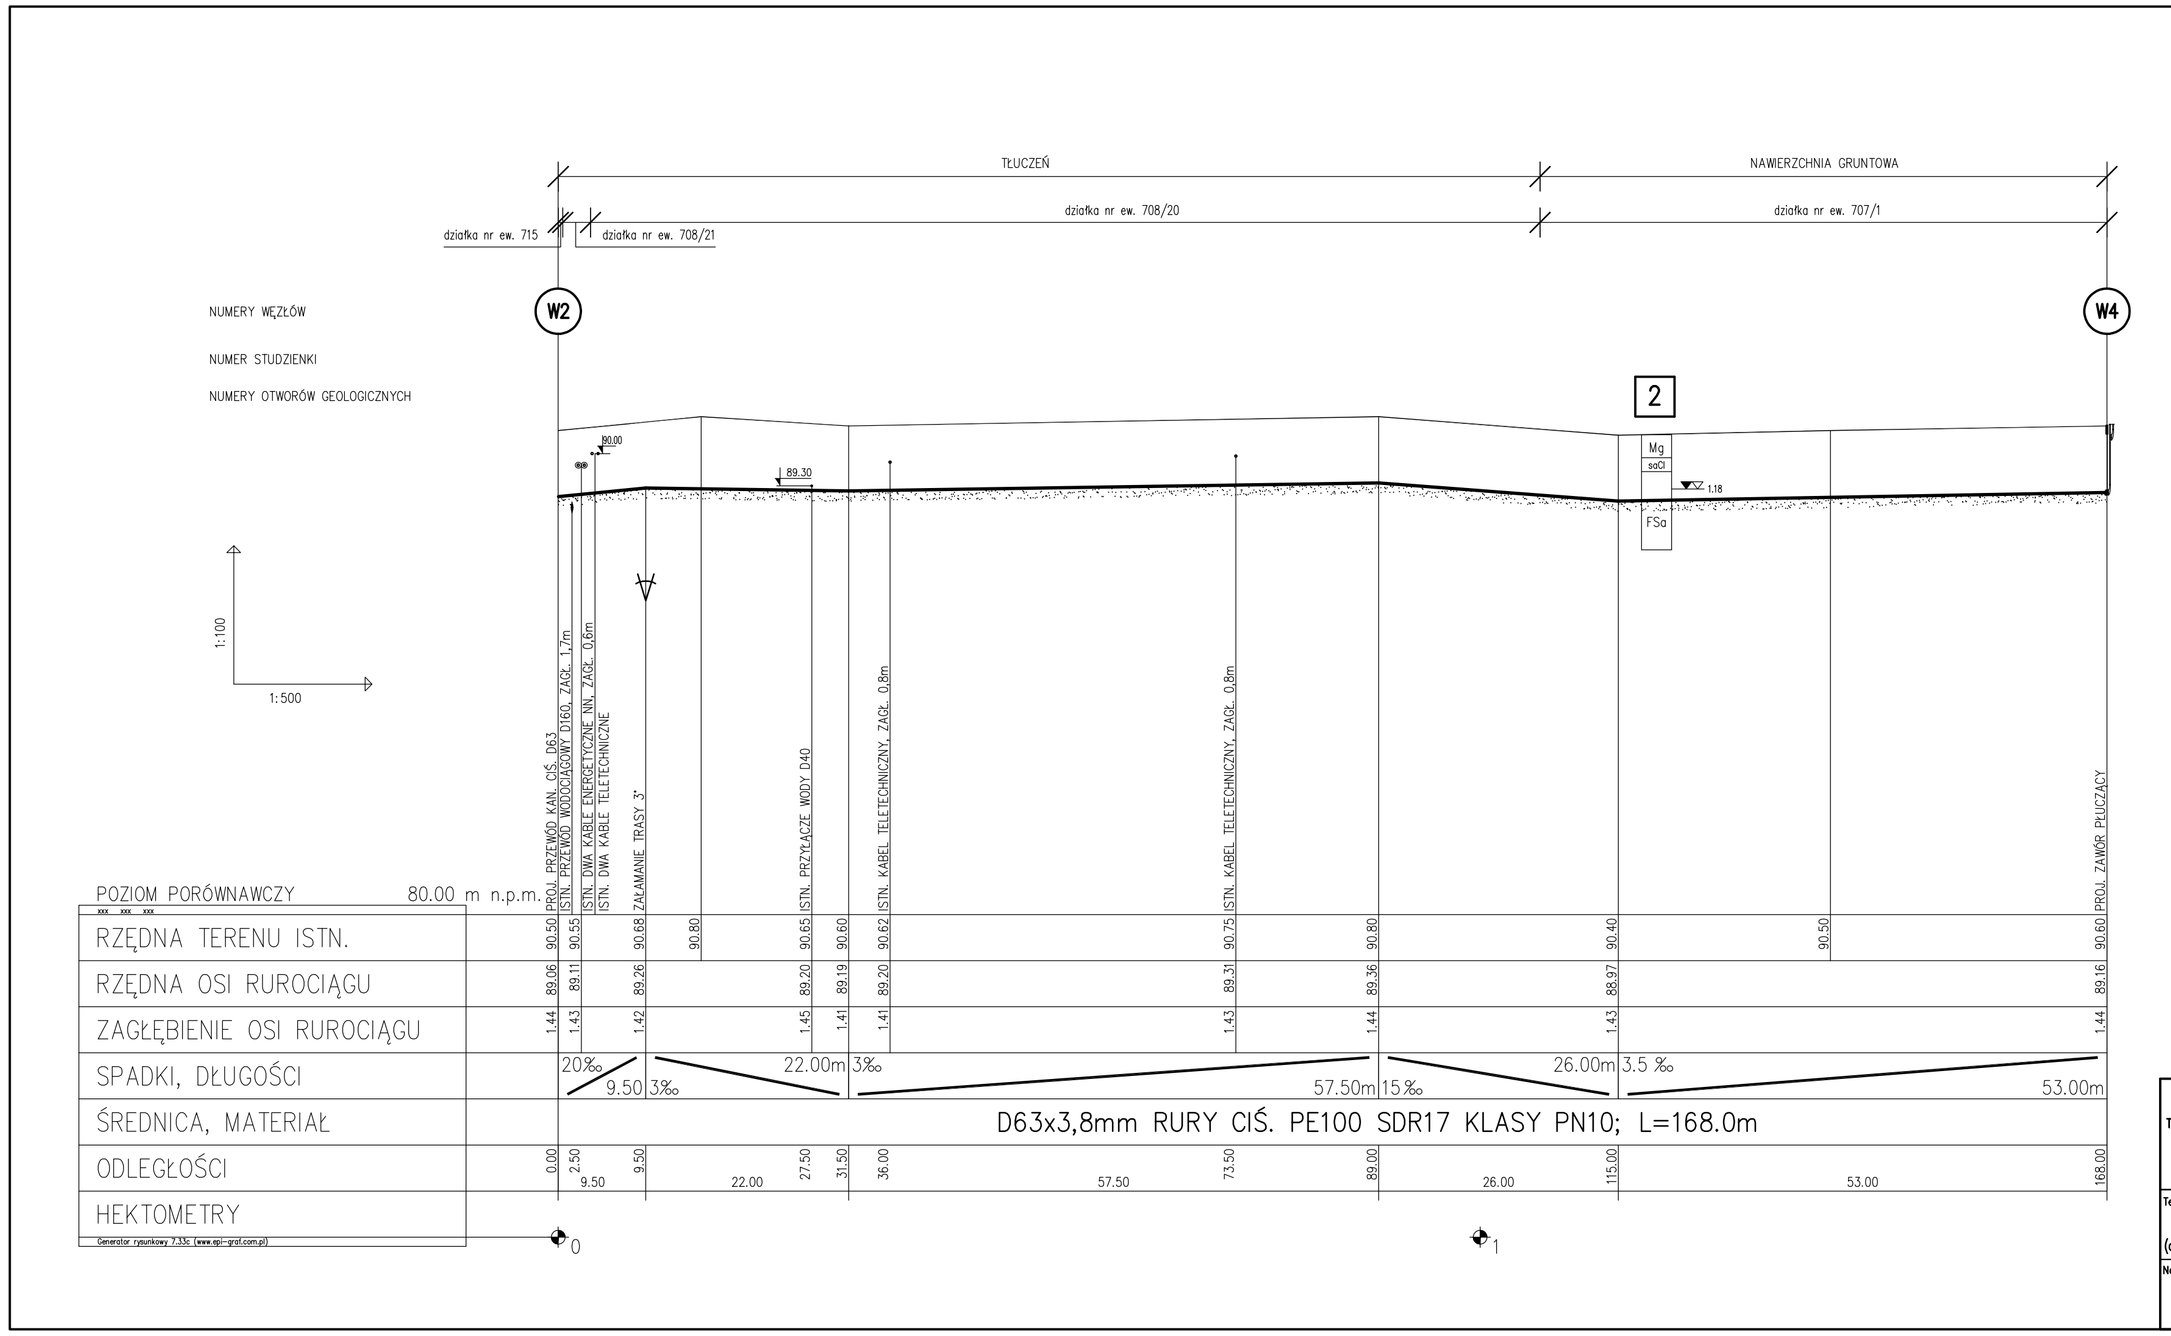

OBJAŚNIENIA

- PROJ. DWUDZIELNA RURA AROTA L=1,0m

INSTAL-NET Technika instalacyjno-sanitarna	Funkcja	Imię i nazwisko	Nr uprawnienia	Podpis
Cybulice Małe, ul. Spokojna 20 05-152 Czosnów tel. 22 794-13-36	Projektował	mgr inż. Anna Chudzicka	Wa-384/02	
	Opracował	Damian Kurek		
	Sprawdził	inż. Jan Wojcieski	St-596/86	

Temat (Obiekt)	Branża	Data
PROJEKT BUDOWLANY BUDOWY SIECI KANALIZACJI W ULICY OTULINY W LESZNIE (dz. nr ew. 715, 708/21, 708/20, 707/1, obręb 0011 Leszno, jedn. ew. 143204_2 Leszno)	TECHNOLOGIA	06.2019r.
	Nr umowy	
	13/2019	
Nazwa rysunku: PROFIL PODŁUŻNY ODCINEK W2 – W4	Nr rysunku: 3	Skala: 1:100/1:500