
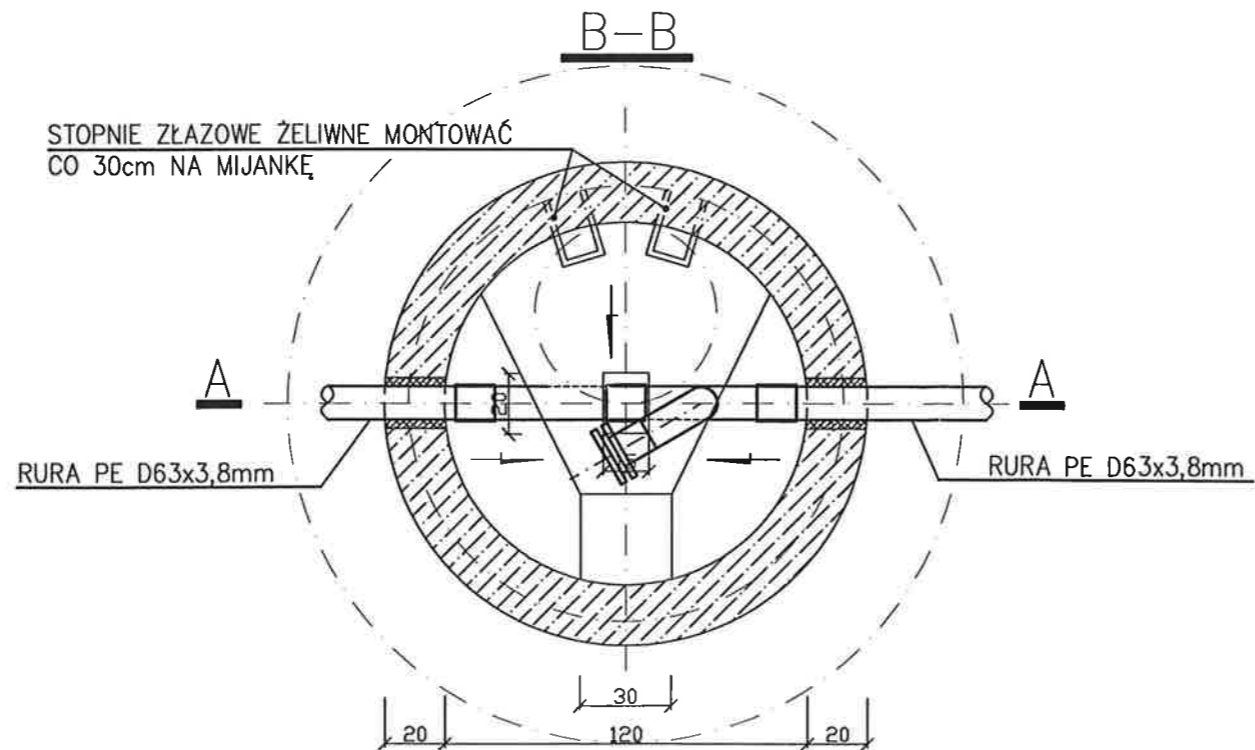
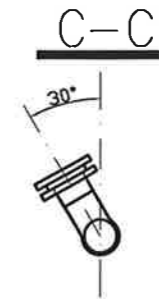


# STUDZIENKA Z REWIZJĄ

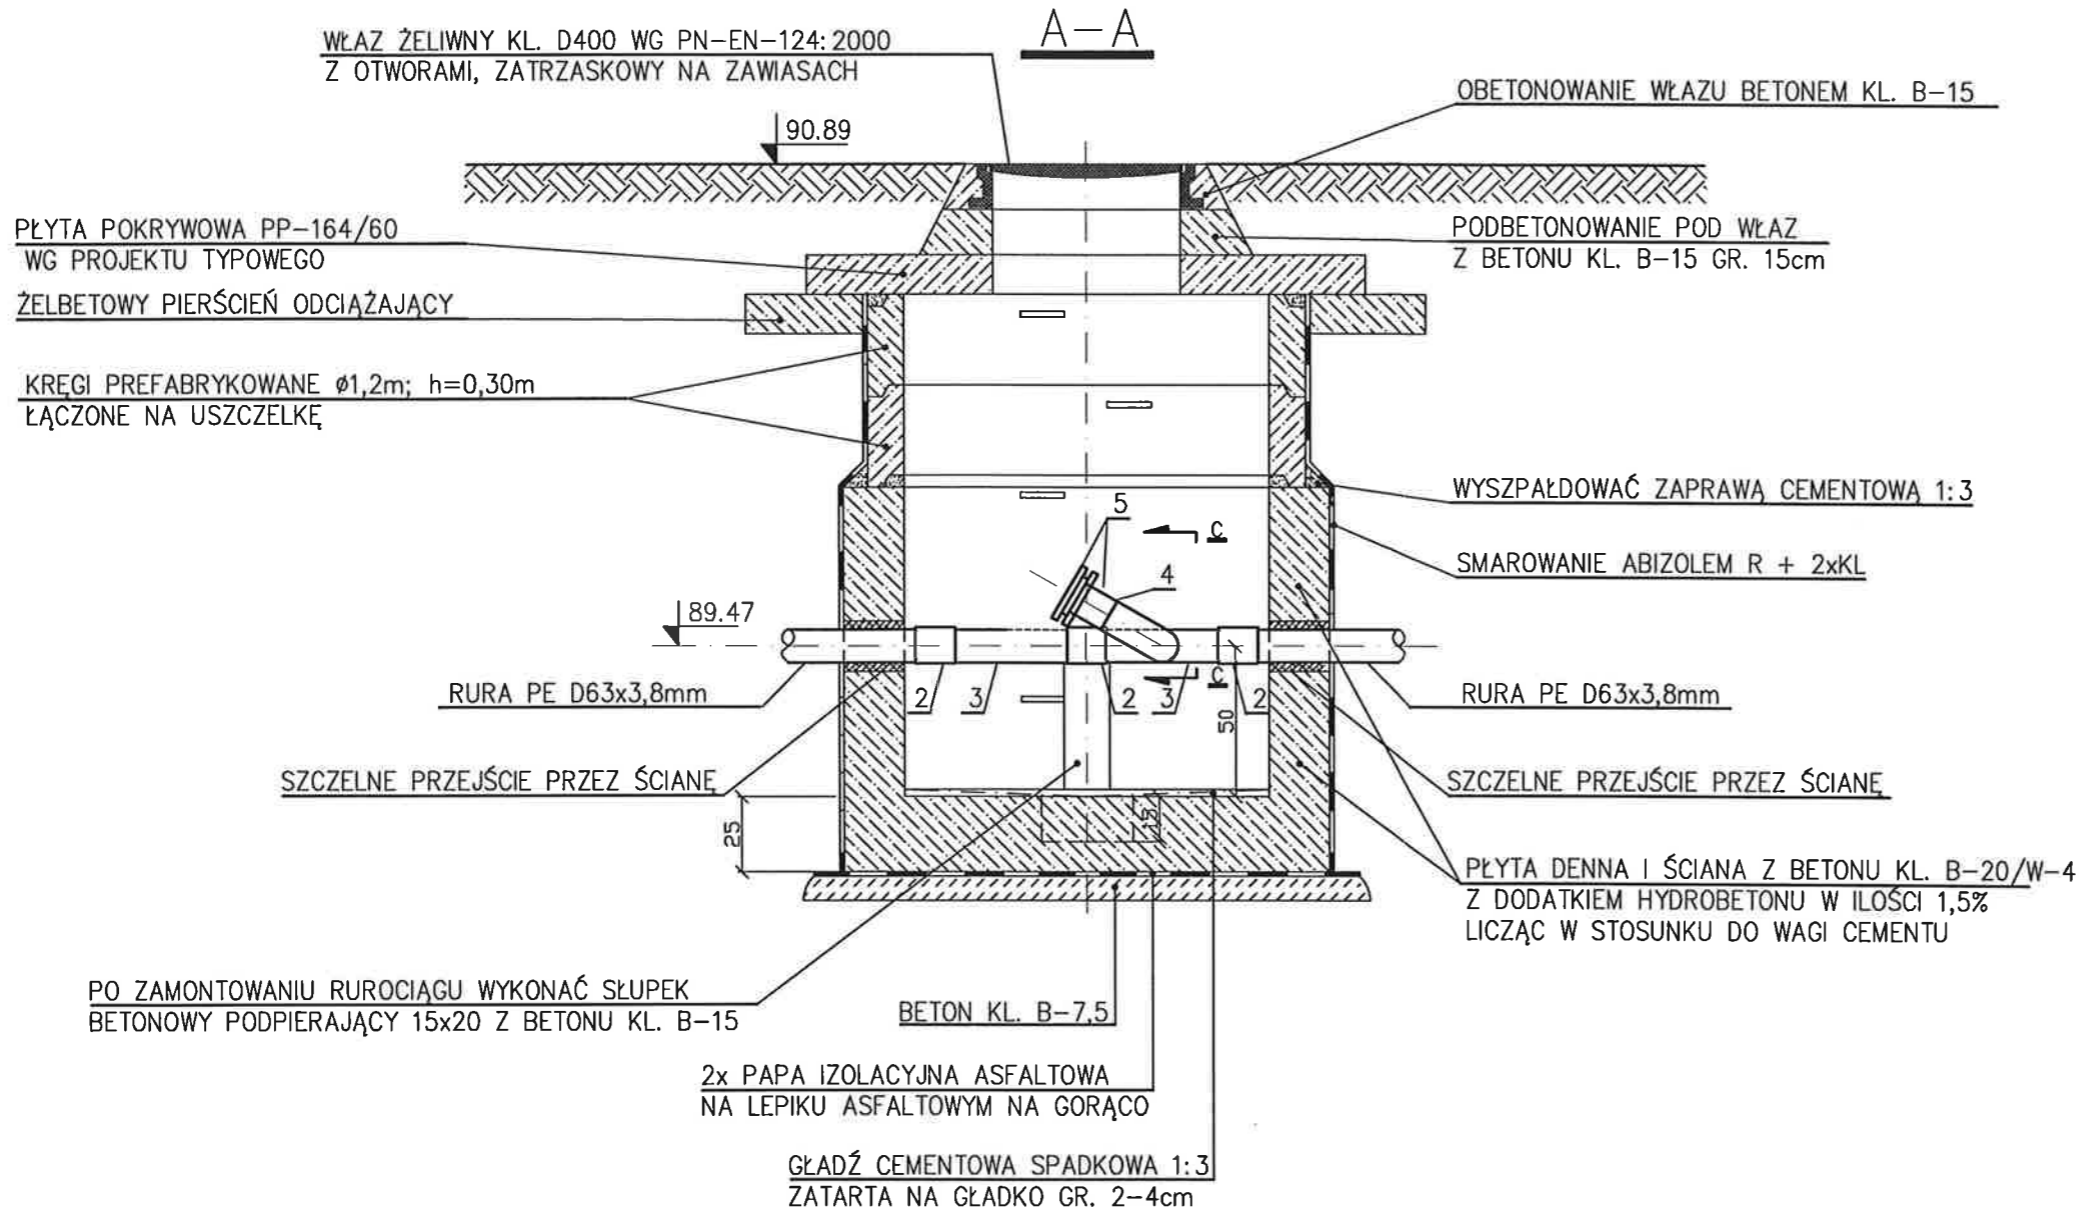

L.p.	WYSZCZEGÓLNIENIE	SR
1	RURA PE	D63
2	MUFA ELEKTRO-OPOROWA	D63
3	TRÓJNIK PE	D63x45°
4	TULEJA KOŁ. Z PRZECIWKOŁNIERZEM	D63
5	KOŁNIERZ ŚLEPY	DN50

INSTAL-NET		Funkcja	Imię i nazwisko	Nr uprawnienia	Podpis
Technika instalacyjno-sanitarna		Projektował	mgr inż. Anna Chudzicka	Wa-384/02	<i>AC</i>
Cybulice Małe, ul. Spokojna 20 05-152 Czosnów tel. 22 794-13-36		Opracował	Damian Kurek		<i>DK</i>
		Sprawdził	inż. Jan Wojcieszki	St-596/86	<i>M</i>
Temat (Obiekt)				Branża	Data
PROJEKT BUDOWLANY BUDOWY SIECI KANALIZACJI W ULICY OTULINY W LESZNE (dz. nr ew. 715, 708/21, 708/20, 707/1, obręb 0011 Leszno, jedn. ew. 143204_2 Leszno)				TECHNOLOGIA	06.2019r.
Nazwa rysunku				Nr umowy	
SCHEMAT STUDZIENKI Z REWIZJĄ				13/2019	
				Nr rysunku	Skala
				4	-