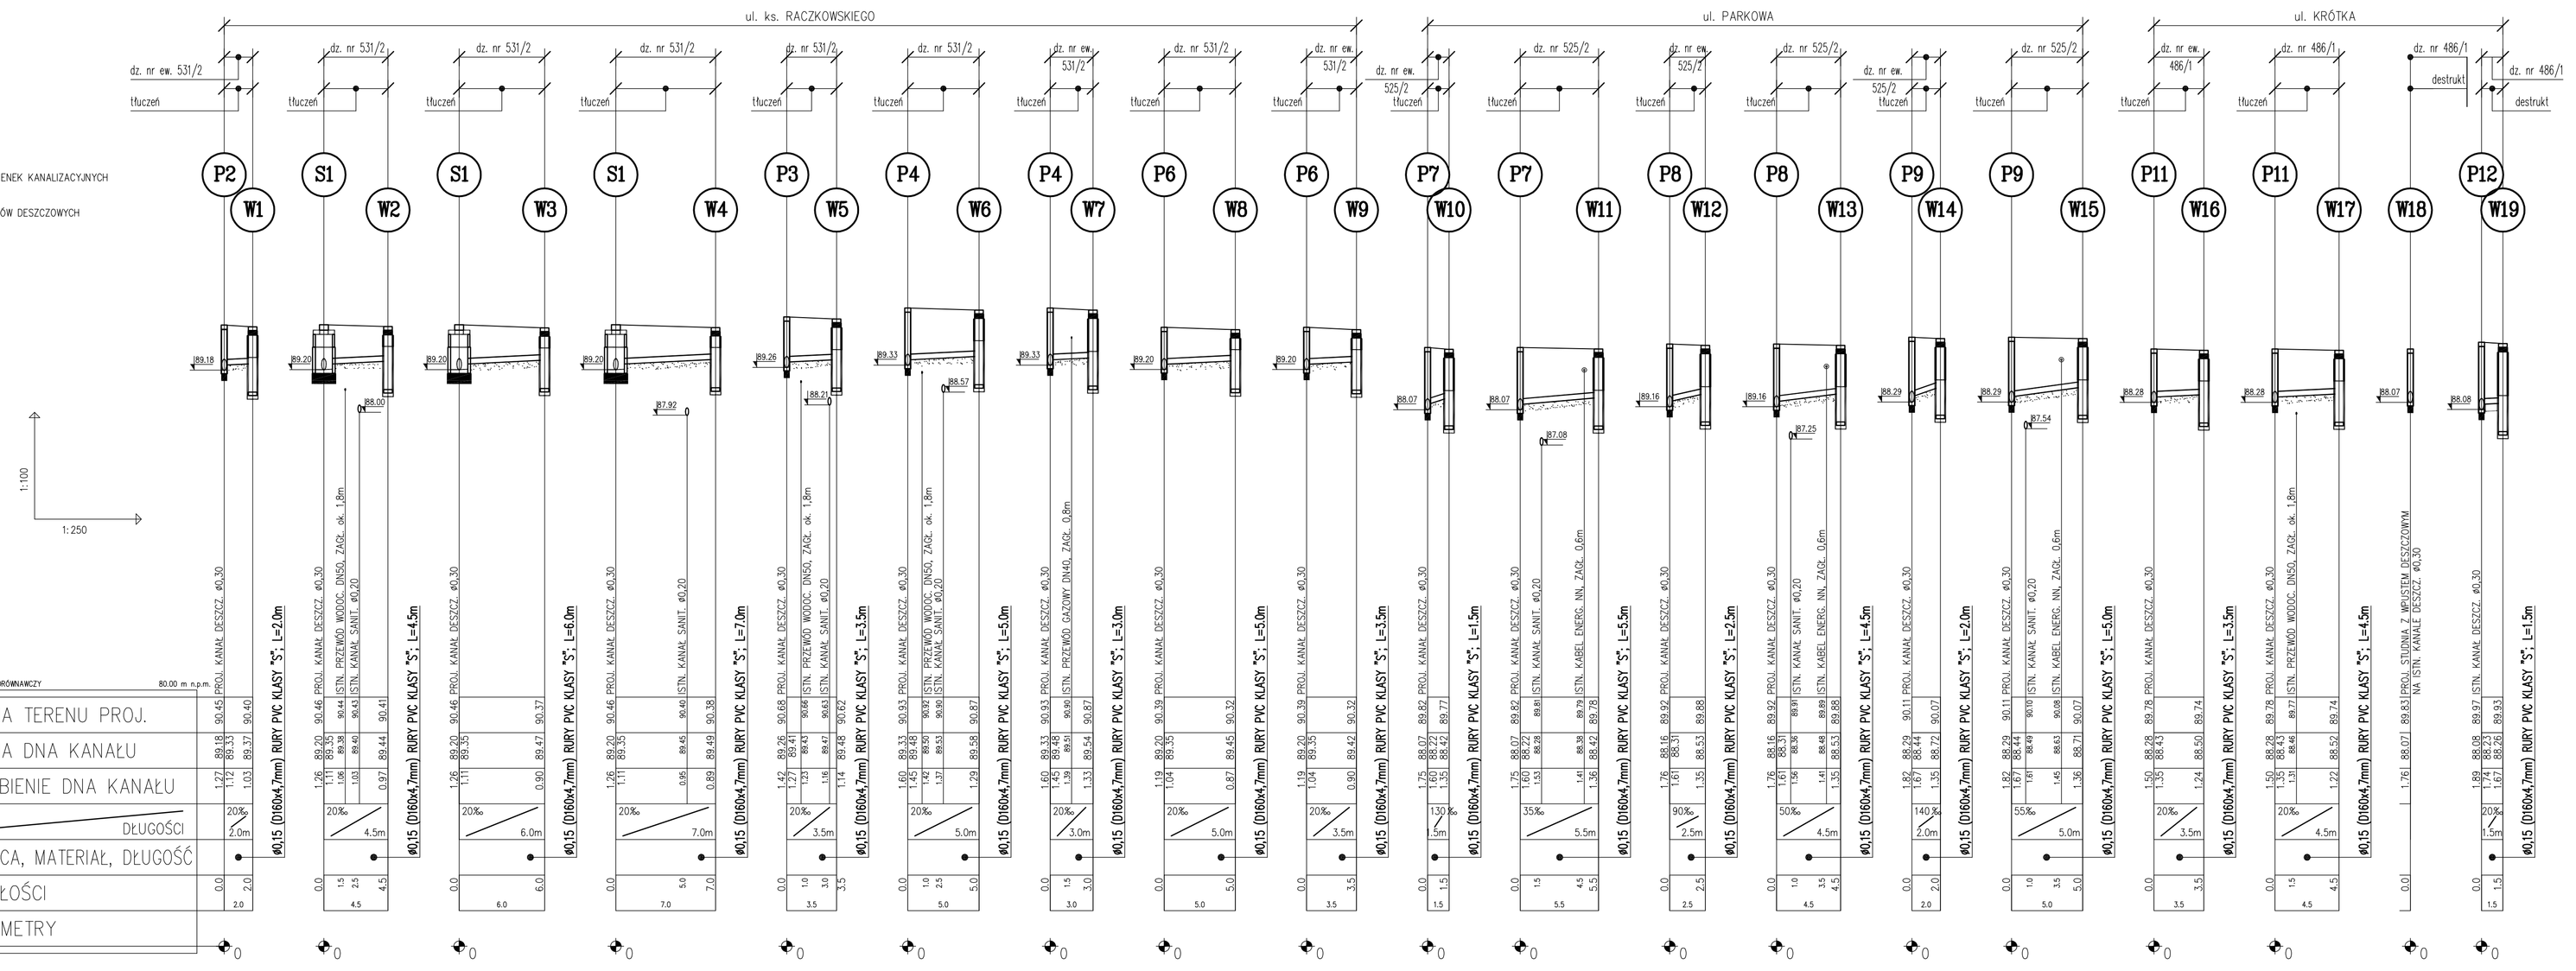


**OZNACZENIA**

- PROJ. DWUDZIELNA RURA AROTA L=1,0m

| | | | | |
|---|---|---|---|---|
| INSTAL-NET<br>Technika instalacyjno-sanitarna<br>Cybulice Małe, ul. Spokojna 20<br>05-152 Czosnów<br>tel. 22 784-13-36 | Funkcja | Imię i nazwisko | Nr uprawnienia | Podpis |
| | Projektował | mgr inż. Anna Chudzicka | Wa-384/02 | |
| | Opracował | mgr inż. Anna Chudzicka | Wa-384/02 | |
| | Sprawdził | inż. Jan Wojcieski | St-596/86 | |
| Temat (Obiekt) PROJEKT BUDOWLANY BUDOWY ULIC KRÓTKIEJ, Ks. RACZKOWSKIEGO I PARKOWEJ (DZIAŁKI NR EW. 486/1, 531/2, 525/2 I 530/6) POŁOŻONYCH W MIEJSCOWOŚCI LESZNO, gm. LESZNO<br>KANALIZACJA DESZCZOWA | | | Branża | Data |
| | | | TECHNOLOGIA | 08.2012r. |
| | | | Nr umowy | |
| | | | 28/2012 | |
| Nazwa rysunku<br>PROFILE PODŁUŻNE<br>PRZYŁĄCZY KANALIZACJI DESZCZOWEJ | | | Nr rysunku | Skala |
| | | | B–3 | 1:100/1:250 |