



### PRZEKRÓJ JEZDNI

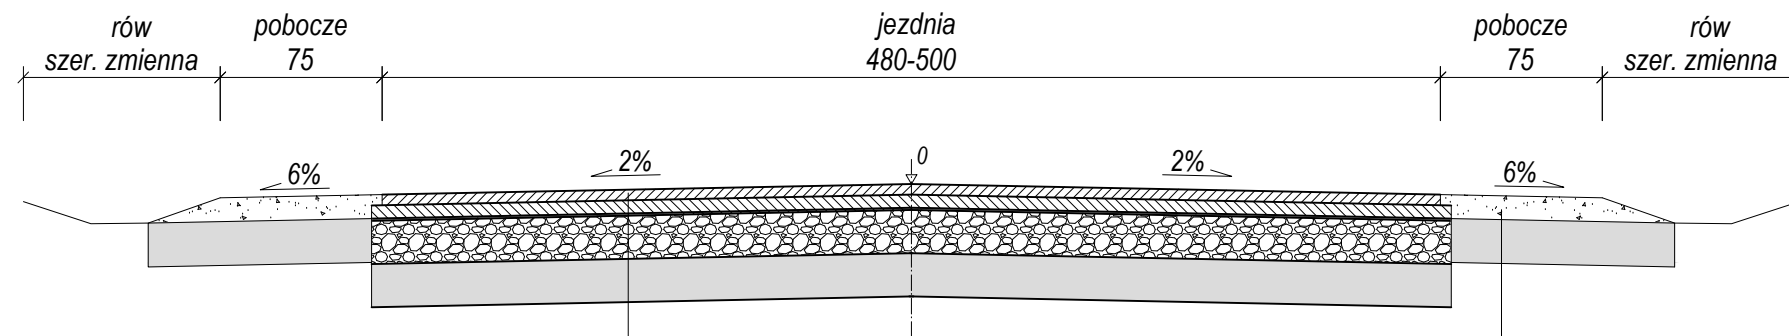


w. ścieralna AC11S 50/70	- 5cm
w. wiążąca AC16W 35/50	- 6cm
frezowanie istn. nawierzchni	- śr. 2cm
istniejąca nawierzchnia bitumiczna	

kruszywo łamane	- śr. 11cm
grunt rodzimy	


### PRZEKROJE NORMALNE ULICA POŁUDNIOWA SKALA 1:50

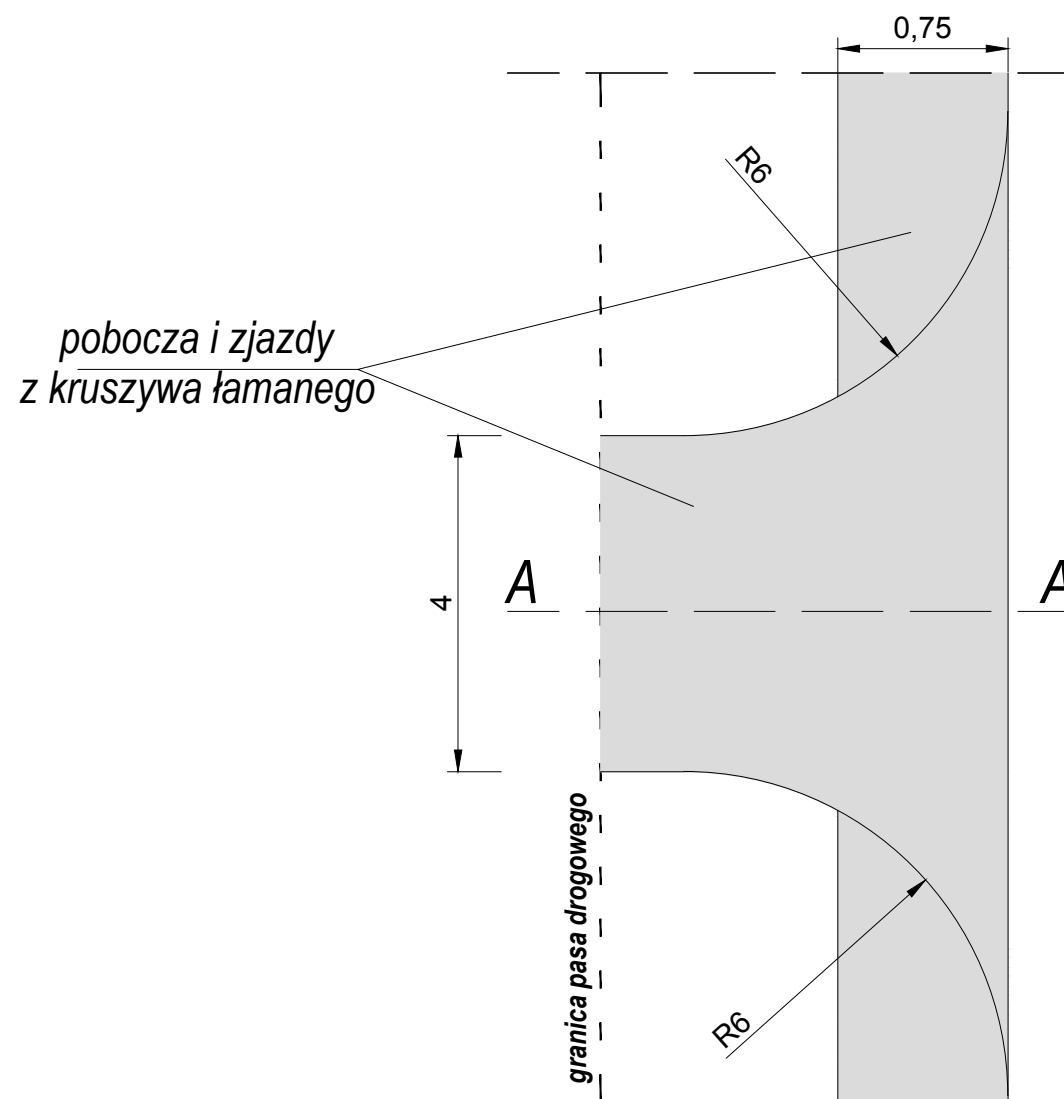

### PRZEKRÓJ ZJAZD A - A

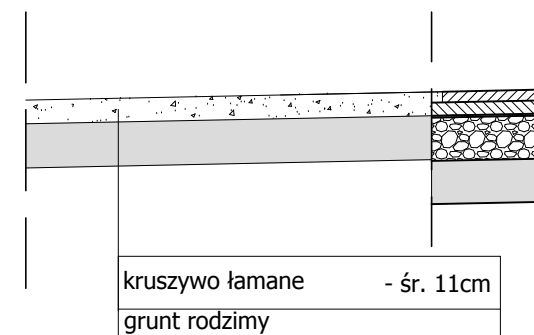

PRACOWNIA PROJEKTOWA

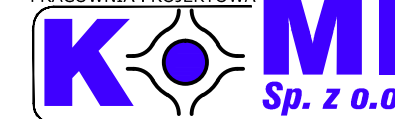

Pracownia Projektowa **KOMI Sp. z o.o.**

15 - 274 Białystok, ul. Waszyngtona 24 m.197

email: biurokomi@gmail.com

biuro@komi.net.pl

tel./fax 85 74 20 117, tel. 85 811 09 09

SKALA:	NAZWA RYSUNKU:	NR RYSUNKU:
1:50, 1:20	PRZEKROJE NORMALNE	2
OBIEKT:	UL.POŁUDNIOWA - ETAP II	DATA: 1.X.2019
STADIUM:	PROJEKT ZGŁOSZENIOWY	
BRANŻA	PROJEKTANT	PODPIS
DROGI	mgr inż. Adam Kalinowski PDL/0036/POOD/09 w spec. drogowej	
Współpraca:		