


POTE Działalność S.A.
 ul. Młodych Polaków 216
 03-409 Warszawa
 tel. (22) 739 23 20 fax (22) 739 43 51
 (2)

PROJ. LINIA NAPOWIETRZNA nN
TYPU AsXSn 2x25mm²
OSWIETLENIA ULICZNEGO
DLUGOSC L-44m

PROJ. LINIA KABLOWA YAKXS 4x25mm²
OSWIETLENIA ULICZNEGO
DLUGOSC KABLA 436m
+FeZn 25x4mm L-400m

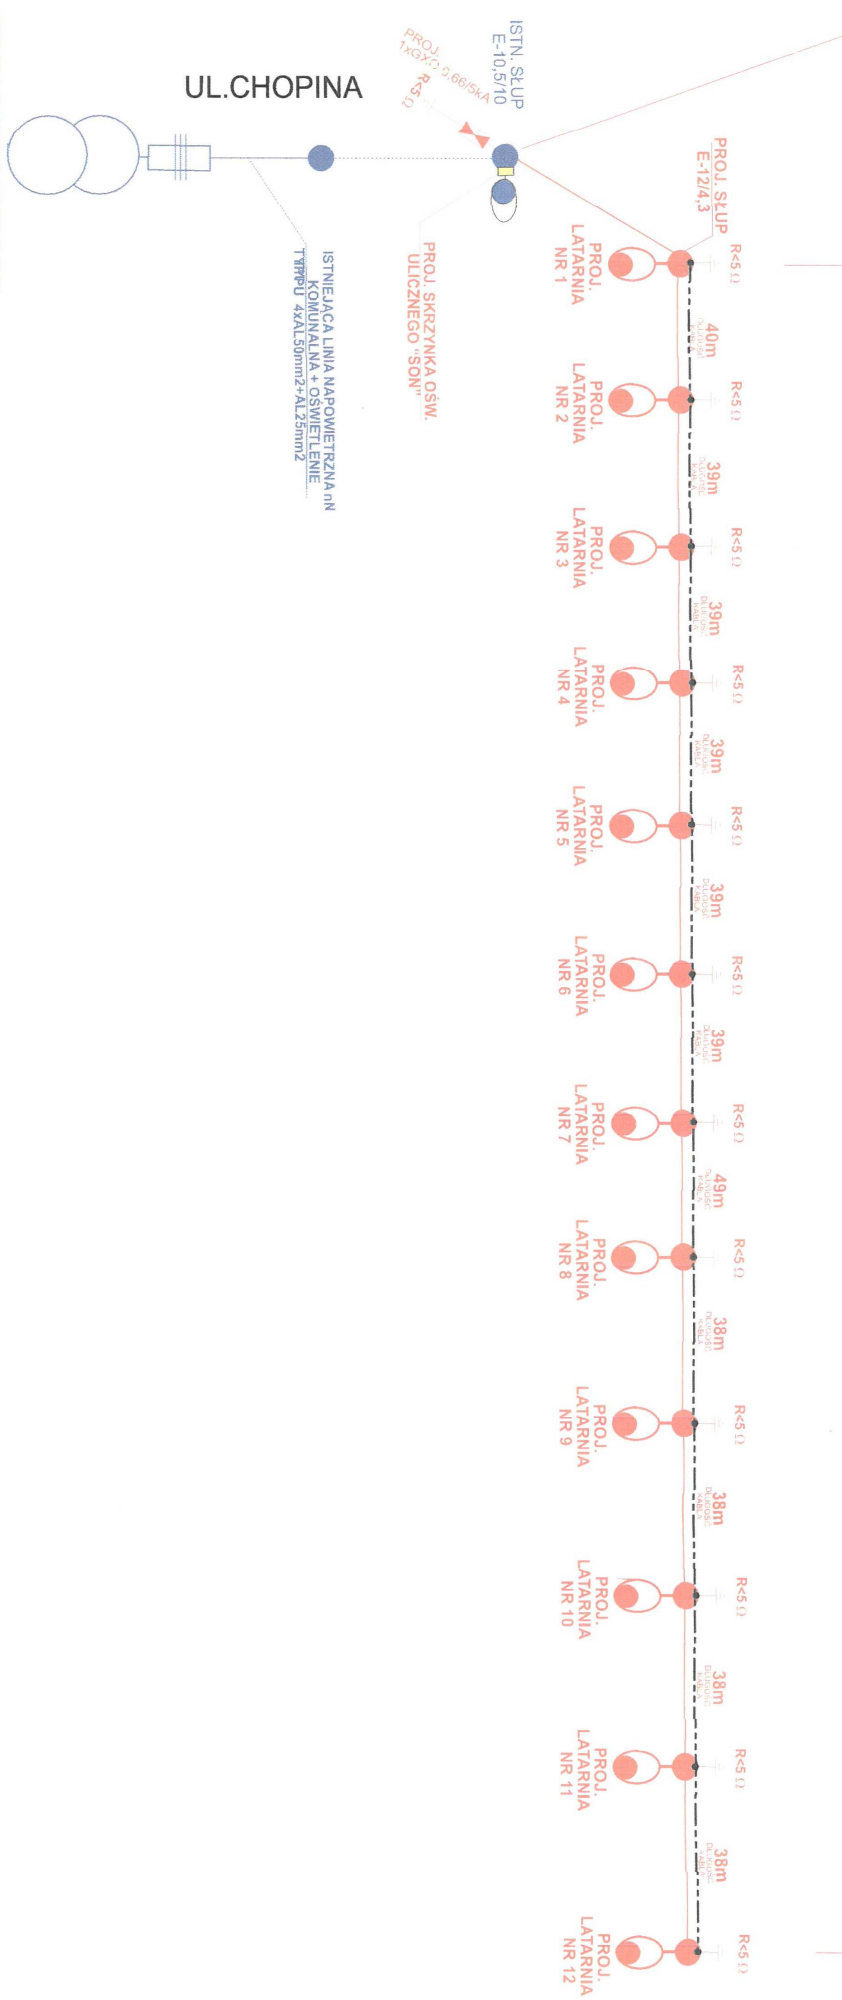

STACJA TRANSFORMATOROWA
WILKOWA WIES [1-0111]

UL. CHOPINA

ISTNIEJĄCA LINIA NAPOWIETRZNA nN
 KOMUNALNA * OSWIETLENIE
 TYPU 4xAL50mm²-ALZ50mm²

1. ISTNIEJĄCA SIĘĆ ENERGETYCZNA PRACUJE W SYSTEMIE TN-C
2. INSTALACJE ELEKTRYCZNA ODBIORCZA WYKONAC W UKŁADZIE TN-C
3. PROJ. LATARNIE NALEŻY WYPOSAŻĆ W TABLICZKI BEZPIECZNIKOWE TB-11 Z JEDNYM BEZPIECZNIKIEM (Z WKŁADKĄ 6A) I LISTWĄ ZACISKOWĄ DO PODŁĄCZENIA KABLI O PRZEKROJU DO 35 mm² - f -ny ROSA

OZNACZENIA

PROJ. LATARNIA NR 1 SŁUP E-124,3 Z LAMPĄ OSWIETLENIA LED 48W
 MONTOWANA NA WYSIĘGNIKU WIERZCHOŁKOWYM 0,8m/0,5m
 SŁUP OSWIETLENIOWY SAL 70 (Ø 140) f-ny ROSA
 NADAWIENIE ZBRONIM E-60 f-ny ROSA
 DLA LATARNI NR 2 DO NR 7 ZASTOSOWAĆ WYSIĘGNIKI TYPU WR-14/1
 DLA LATARNI OD NR 8 DO 12 ZASTOSOWAĆ WYSIĘGNIKI TYPU WR 8A/1 f-ny ROSA
 PROJ. UZIEMIENIE SŁUPÓW
 ISTNIEJĄCA LAMPY OSWIETLENIOWA

INWESTOR:	GINNA LESZNO	Projektował:	20.09.2017	PRZEWYSŁAW POKRÓPEK	
ALEJA WOSKOWA	05-084 LESZNO			Nr upraw. MAZ00037/PWOE/10	
Nazwa projektu:	PROJEKT BUDOWLANY OSWIETLENIA ULICZ. w m. WILKOWA WIES DZ. NR EW. 52. 87/1 g.m. LESZNO				
Tytuł projektu:	LINIAPAPOWIETRZNO-KABLOWA nN TYPU AsXSn 2x25mm ² -YAKXS 4x25mm ² OSWIETLENIA ULICZNEGO				
Tytuł rysunku:	SCHEMAT ZASILANIA				
				Skala	nr p/s
					4
				Format	A3