


PROJ. SZAFKA KABLOWA OŚW. ULICZNEGO SOK

ISTN. ZŁĄCZE KABLOWE
PGE nr 01z00726

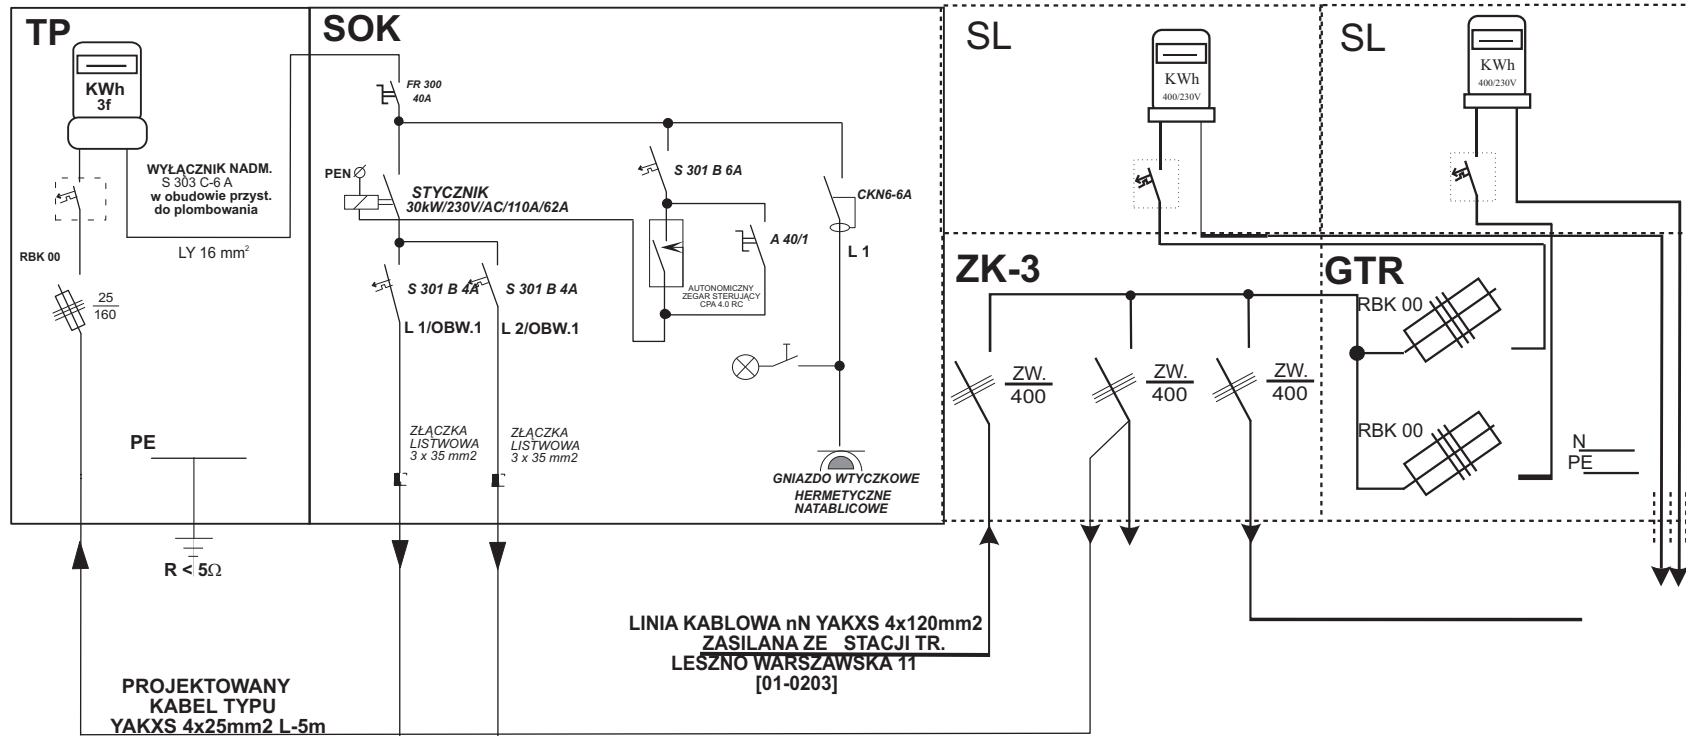

PROJ. LINIA KABLOWA OŚWIETLENIE ULICZNEGO
TYPU YAKXS 4x25mm2 KIERUNEK
PROJ. LATARNIA NR 9

PROJ. LINIA KABLOWA OŚWIETLENIE ULICZNEGO
TYPU YAKXS 4x25mm2 KIERUNEK
PROJ. LATARNIA NR 10

1. Połączenia prądowe wykonać przewodem LY 16 mm²
2. Połączenia sterownicze wykonać przewodem DY 1,5 mm²

INWESTOR: GMINA LESZNO ALEJA WOJSKA POLSKIEGO 21 05-084 LESZNO	Projektował: 12.10.2017	PRZEMYSŁAW POKROPEK Nr upr. MAZ/0037/PWOE/10	
Nazwa projektu: PROJEKT BUDOWLANY OŚWIETLENIA ULICZNEGO LESZNO ul. WIDOKOWA		Format A3	
Tytuł projektu: LINIA KABLOWA nN TYPU YAKXS 4x25mm2 OŚWIETLENIA ULICZNEGO		Skala	nr rys. 3
Tytuł rysunku: SCHEMAT ZASILANIA :ISTN ZK+PROJ. SOK			