


**ISTNIEJĄCA LINIA NAPOWIETRZNA nN  
KOMUNALNA TYPU AsXSn 4x70mm<sup>2</sup>  
ZASILANIE ZE STACJI TR. MARIANÓW 6 [1-1744]**

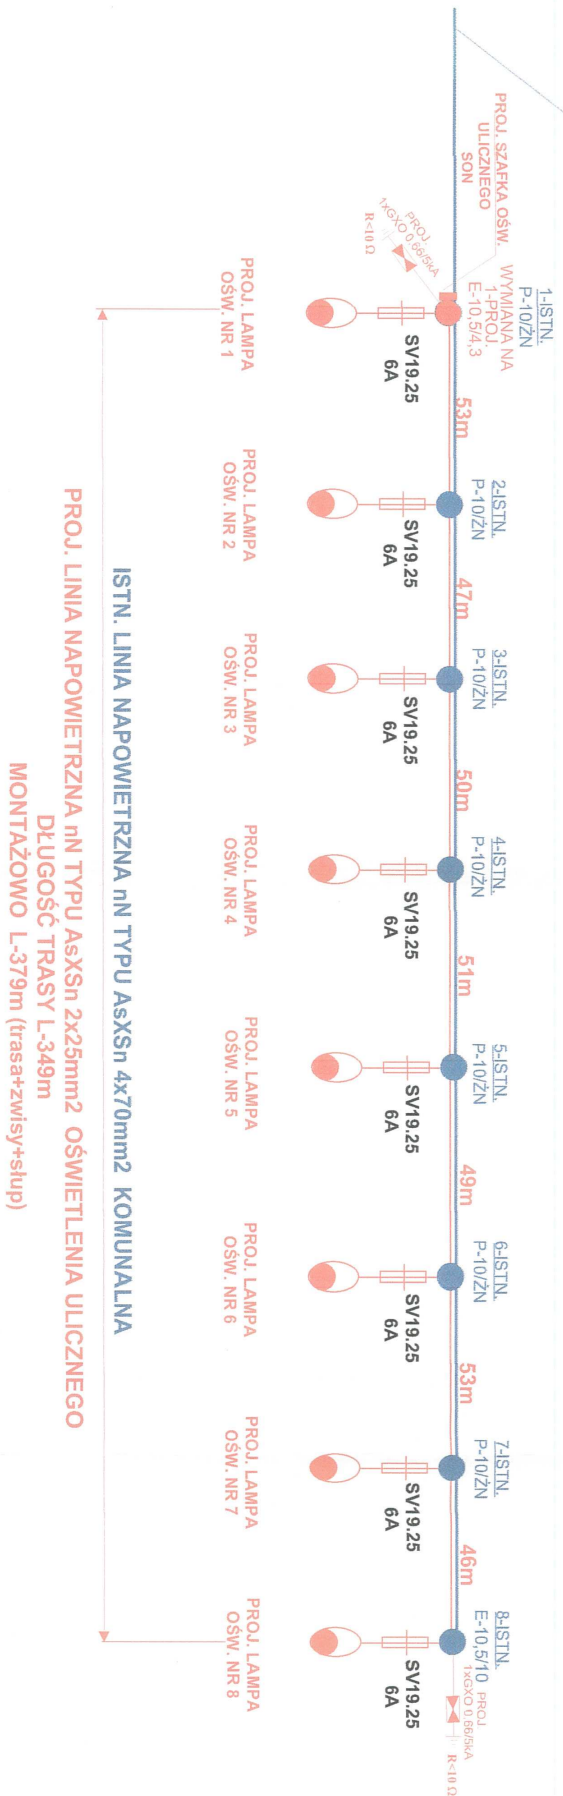

**OZNACZENIA**  
PROJ. LAMPY OŚWIETLENIOWE  
MOCOWANE DO SŁUPÓW ZA POMOCĄ WYSIĘGNIKÓW

**DODATKOWA OCHRONA OD PORAZEŃ: SAMOCZYNNIE WYŁĄCZENIE  
ZA POMOCĄ BEZPIECZNIKÓW TOPIKOWYCH W UKŁADZIE TN-C**

**SIEĆ PRACUJE W SYSTEMIE TN-C**

|                        |  |  |  |                           |  |
|------------------------|--|--|--|---------------------------|--|
| INWESTOR:              |  | Projektował:   |  | LIPIEC                    |  |
| GMINA LESZNO           |  | ALEJA WOCJSKA POLSKIEGO 21                           |  | PRZEMYSŁAW PODKOPK        |  |
| 05-084 LESZNO          |  |  |  | Nr upr. MAZ/0037/PW/GB/10 |  |
| Nazwa projektu:        |  | PROJEKT BUDOWLANY OŚWIETLENIE ULICY                  |  | Format                    |  |
| Brzożowej w Marianowie |  |  |  | A3                        |  |
| Typul projektu:        |  | LINIA NAPOWIETRZNA nN TYPU AsXSn 2x25mm <sup>2</sup> |  | nr ps.                    |  |
| OSWIETLENIA ULICZNEGO  |  |  |  | 4                         |  |
| Typul rysunku:         |  | SCHEMAT ZASILANIA                                    |  |                           |  |