


**ISTN. ZŁĄCZE KABLOWE
NR 01200065**

PROJ. SZAFKA KABLOWA OŚW. ULICZNEGO SOK

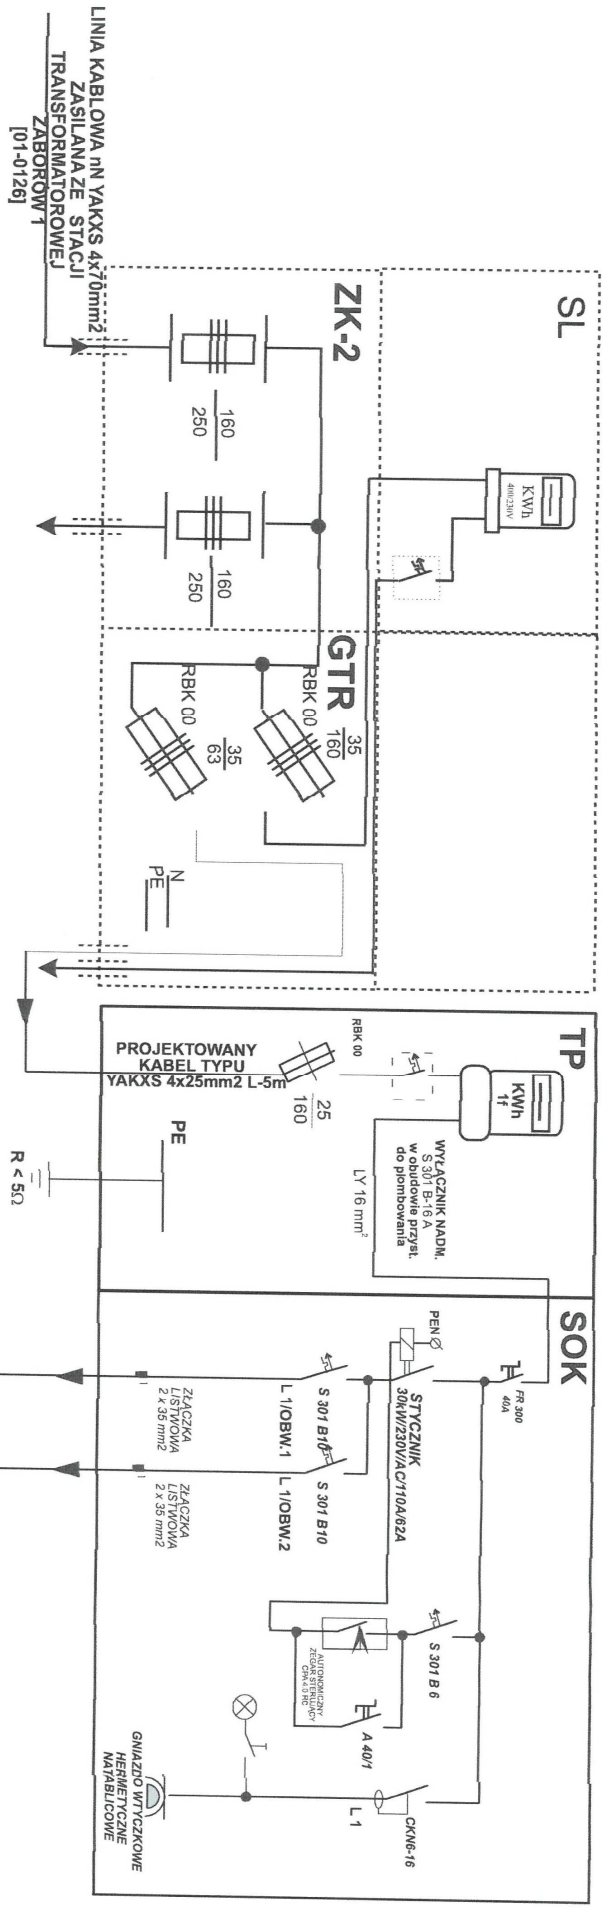

1. Połączenia prądowe wykonać przewodem LY 16 mm²
2. Połączenia sterownicze wykonać przewodem DY 1,5 mm²

PROJEKTOWANA LINIA KABLOWA OŚWIETLENIE ULICZNEGO TYPU YAKXS 4x25mm² KIERUNEK PROJ. LATARNIA NR 3

PROJEKTOWANA LINIA KABLOWA OŚWIETLENIE ULICZNEGO TYPU YAKXS 4x25mm² KIERUNEK PROJ. LATARNIA NR 4

INWESTOR:	GINIA LESZNO	Projektował:	04.09.2017	PRZEMYSŁAW POKROPEK
AL EJA	05-084 LESZNO			Nr upr. MAZ00037PWDE/0
Nazwa projektu:	PROJEKT BUDOWLANY OŚWIETLENIA ULICZNEGO ZABORÓW UL. DĄBKA gm. LESZNO			Formal
Tytuł projektu:	LINIA KABLOWA nN TYPU YAKXS 4x25mm ² OŚWIETLENIA ULICZNEGO			A3
Tytuł rysunku:	SCHEMAT ZASILANIA :ISTN ZK+PROJ. SOK			nr rys.
				3