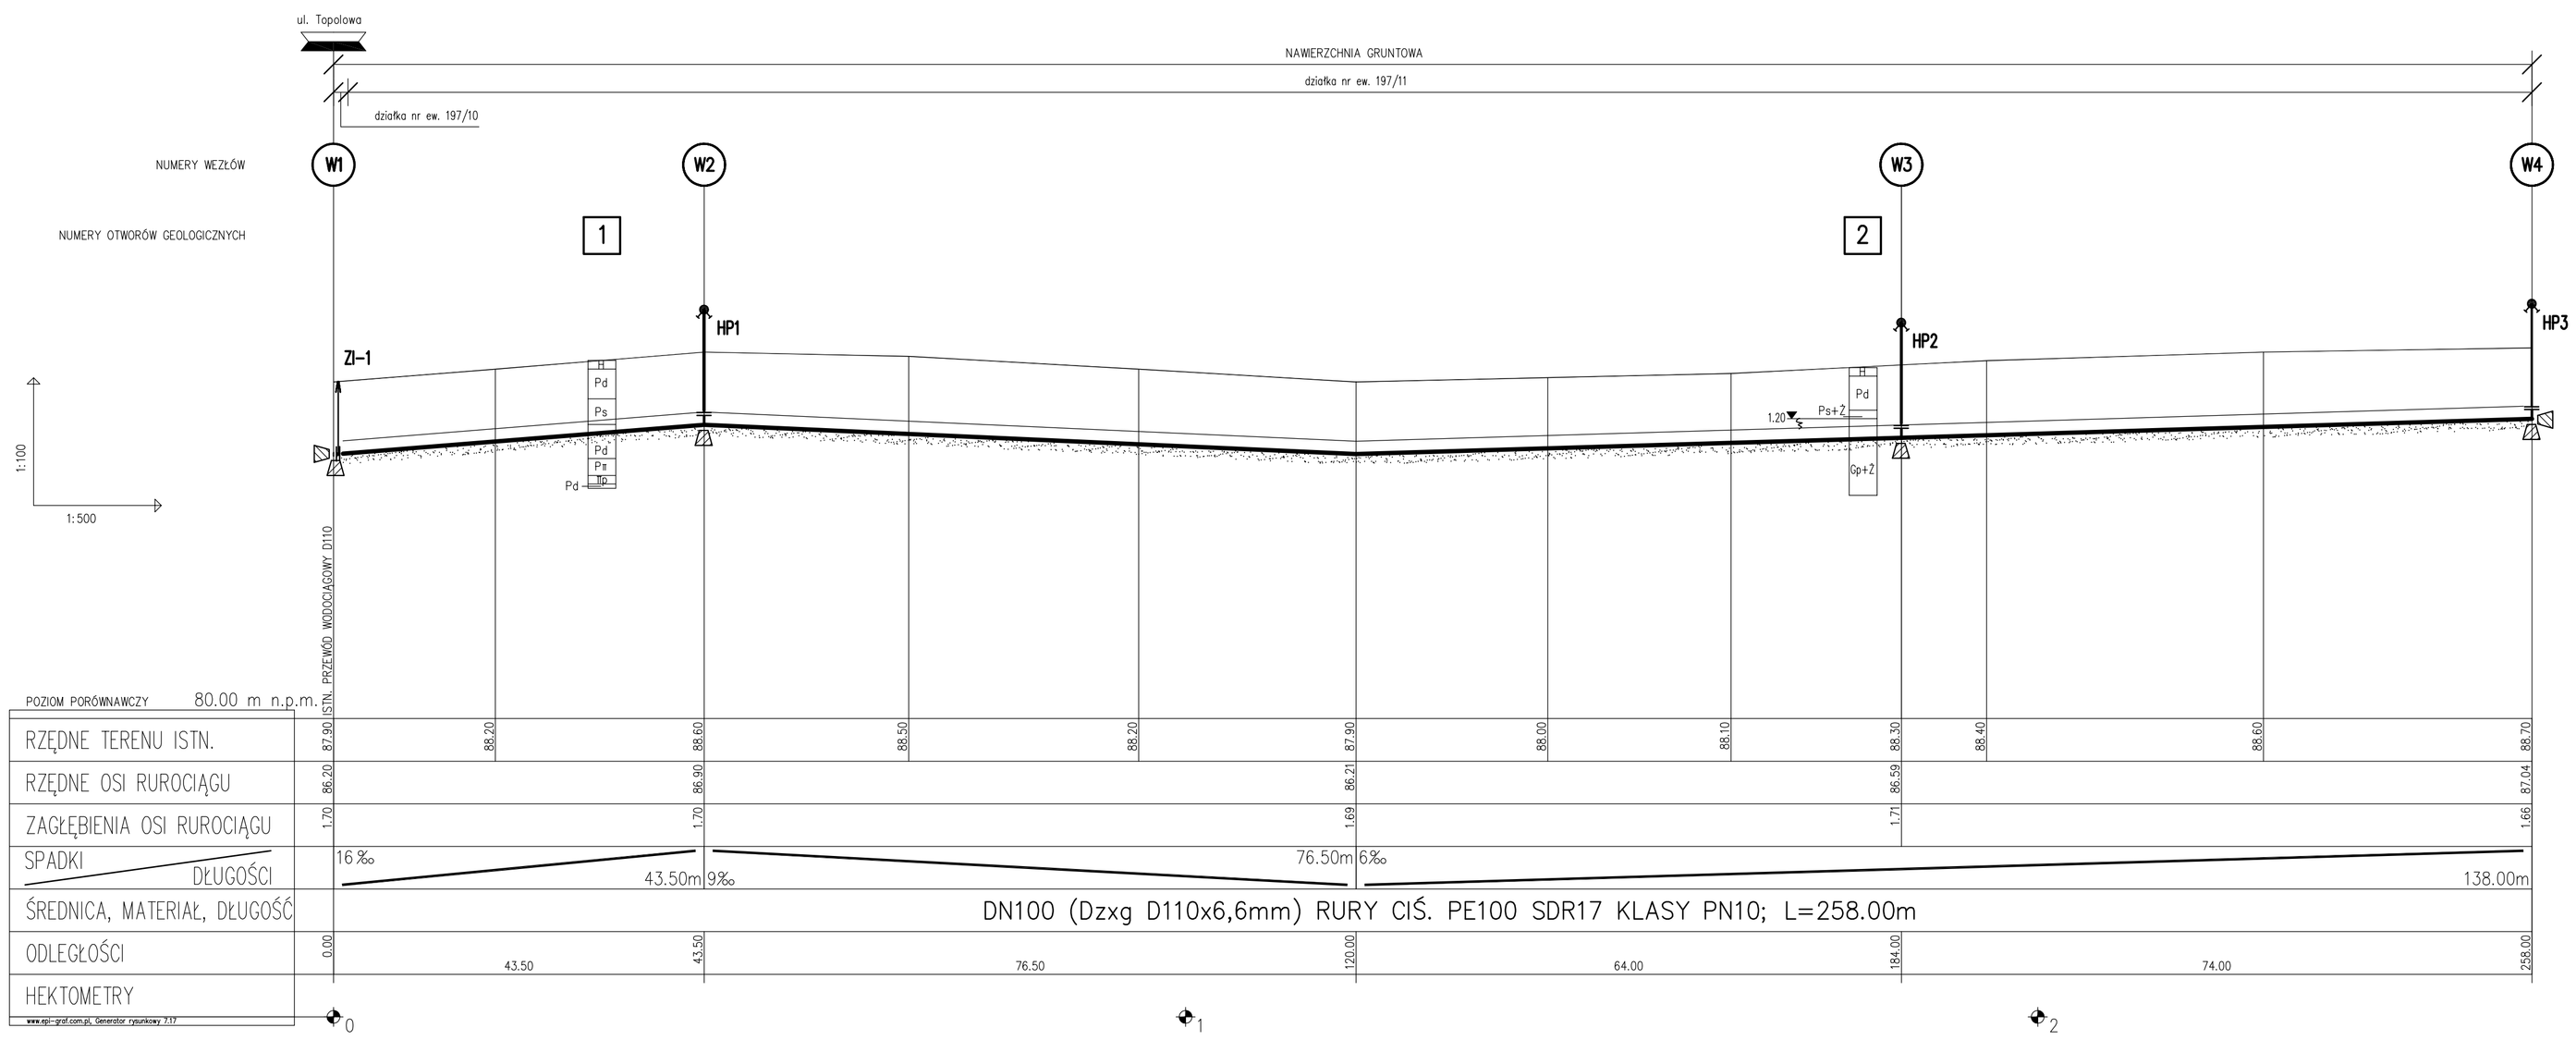

UWAGA

ZGODNIE Z ZAPISEM W UZGODNIENIU ZARZĄDU DRÓG POWIATOWYCH – PISMO NR SIR.4021.14.4.2016.2 z 30.06.2016r. ZASUWĘ NA PROJ. PRZEWODZIE ZLOKALIZOWAĆ POZA PASEM DROGOWYM.

INSTAL-NET Technika instalacyjno-sanitarna	Funkcja	Imię i nazwisko	Nr uprawnienia	Podpis
Cybulice Małe, ul. Spokojna 20 05-152 Czosnów tel. 22 794-13-36	Projektował	mgr inż. Anna Chudzicka	Wa-384/02	
	Opracował	mgr inż. Anna Chudzicka	Wa-384/02	
	Sprawdził	inż. Jan Wojcieski	St-596/B6	

Temat (Obiekt)
PROJEKT BUDOWLANY BUDOWY SIECI WODOCIĄGOWEJ W DZIAŁCE O NR EWID. 197/11 WE WSI WÓLKA (dz. nr ew. 197/10, 197/11, obręb 0031 Wólka, jedn. ew. 143204_2 Leszno)

Nazwa rysunku
PROFIL PODŁUŻNY PRZEWODU WODOCIĄGOWEGO

Branża	Data
TECHNOLOGIA	06.2016r.
Nr umowy	
26/2016	
Nr rysunku	Skala
2	1:100/1:500