

II. Część projektowa

Poświadcza się, że niniejszy dokument został opracowany w wyniku prac geodezyjnych i kartograficznych, których rezultaty zawiera operat techniczny wpisany do ewidencji materiałów państwowego zasobu geodezyjnego i kartograficznego.

STAROSTA WARSZAWSKI ZACHODNI

Identyfikator ewidencyjny materiału zasobu - operatu technicznego: P.1432.2016.1289

16 MAR. 2016

Data wpisania operatu technicznego do ewidencji materiałów zasobu

STAROSTY


Alina Sobiecka
Geodeta

Imię, nazwisko i podpis osoby reprezentującej organ

PRACOWNIA GEOD
GEODEZYJNO-KARTOGRAFICZNYCH
02-400 Warszawa
ul. Jasna 10-11 00-14

MAPA DO CELÓW PROJEKTOWYCH
w. Wąsy Kolonia dz. ew. 4/31, 4/29 gm. Leszno

KERG	OD.UD.6640.1.1053.2016	
Miejscowość	Wąsy Kolonia	
Jednostka ewidencyjna	Identyfikator	143204_2
	Nazwa	Leszno
Obszar ewidencyjny	Identyfikator	0026
	Nazwa	Wąsy Kolonia
Skala mapy	1:500	
Sekcja	mapa numeryczna 20 N1-2W13-14	
Nazwa układu współrzędnych	prostokątnych płaskich	PUWG 2000
	wysokości	Kronsztadt 2006
Oznaczenie obszaru, który był przedmiotem aktualizacji w miesiącu luty 2016	kolor zielony	
Oznaczenie i informacje o służebnościach gruntowych mających wpływ na zagospodarowanie gruntów zlokalizowanych w granicach projektowanej inwestycji	wykonano bez ustalenia obciążeń	
Oznaczenie symbolu konturu użytku gruntowego, który nie jest ujawniony w bazie danych ewidencji gruntów i budynków	brak	
Nie wyklucza się istnienia w terenie innych nie wykazanych na niniejszej mapie urządzeń podziemnych, które nie były zgłoszone do inwentaryzacji.		

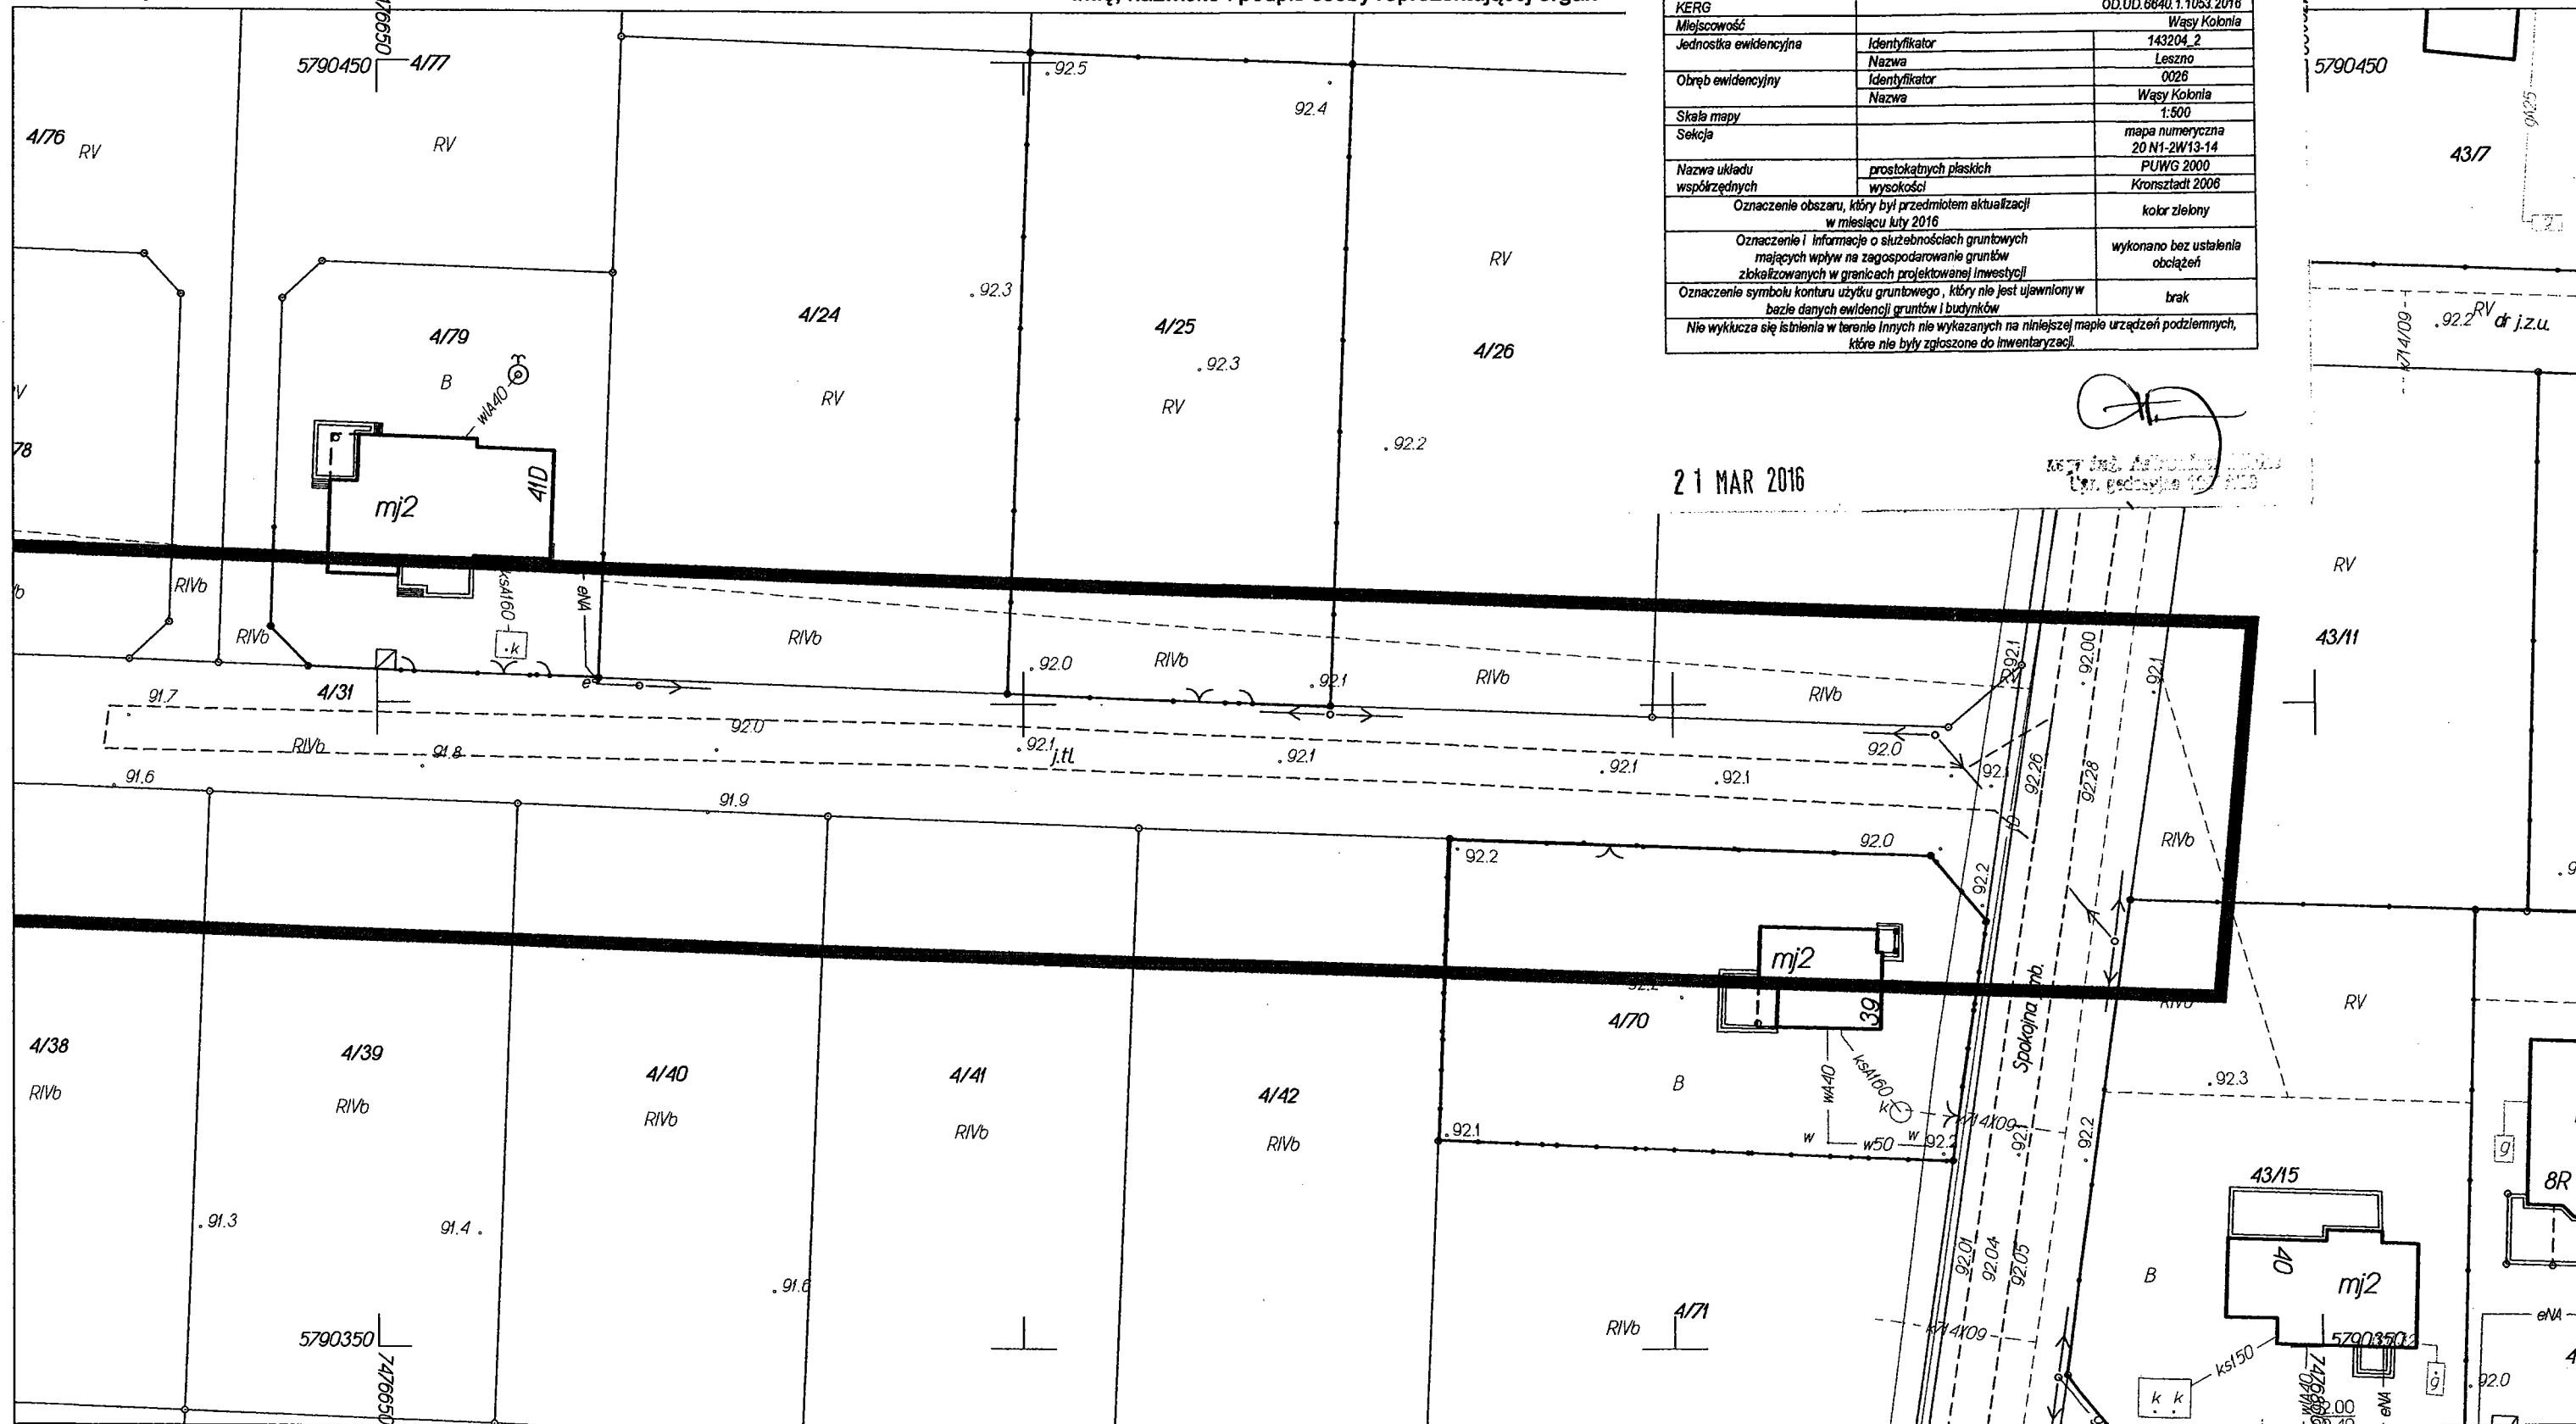

21 MAR 2016

[Signature]
mgr inż. Alina Sobiecka
Ur. geod. 10.10.1978

Rodzaj pracy: Akt. mapy zas., Wykonawca: KILIM MIROSLAW, Ident. zgłoszenia pracy geodezyjnej: OD.UD.6640.1.1053.2016

Punkty załamania granic przedstawione na mapie, nie oznaczone symbolem kółka pochodzą z wektoryzacji mapy ewidencyjnej w skali 1:5000.

Położenie tych punktów może nie spełniać wymagań dokładnościowych przewidzianych

Rozporządzeniem Ministra Rozwoju Regionalnego i Budownictwa w sprawie ewidencji gruntów i budynków (Dz U Nr 38 poz 454 z 2001 r. z późn. zm.)

Opracowano systemem GEO-MAP, Skala 1 : 500, PL-2000, czcionką pochyłą przedstawiono rzędne w układzie Kronsztadt 2006, rzędne opisane czcionką prostą pochodzą i innych układów wysokościowych,

PDF wygenerował(a): Alina Kazmierska, dn. : 2016.03.16 godz: 15:27:15, Strona 1/1

Za zgodność z oryginałem

mgr inż. Anna Chudzińska

Poświadcza się, że niniejszy dokument został opracowany w wyniku prac geodezyjnych i kartograficznych, których rezultaty zawiera operat techniczny wpisany do ewidencji materiałów państwowego zasobu geodezyjnego i kartograficznego.

STAROSTA WARSZAWSKI ZACHODNI

Identyfikator ewidencyjny materiału zasobu - operatu technicznego: P.1432.2016.1289

GEODEZYJNO-KARTOGRAFICZNYCH

02-128 Warszawa
ul. Jasiejska 47 m.14

MAPA DO CELÓW PROJEKTOWYCH
w. Wąsy Kolonia dz. ew. 4/31, 4/29 gm. Leszno


KERG	OD.UD.6640.1.1053.2016	
Miejscowość	Wąsy Kolonia	
Jednostka ewidencyjna	Identyfikator	143204_2
	Nazwa	Leszno
Obręb ewidencyjny	Identyfikator	0026
	Nazwa	Wąsy Kolonia
Skala mapy	1:500	
Sekcja	mapa numeryczna 20 N1-2W13-14	
Nazwa układu współrzędnych	prostokątnych płaskich wysokości	PUWG 2000 Kronsztadt 2006
Oznaczenie obszaru, który był przedmiotem aktualizacji w miesiącu lutym 2016		kolor zielony
Oznaczenie i informacje o służebnościach gruntowych mających wpływ na zagospodarowanie gruntów zlokalizowanych w granicach projektowanej inwestycji		wykonano bez ustalenia obciążeń
Oznaczenie symbolu konturu użytku gruntowego, który nie jest ujawniony w bazie danych ewidencji gruntów i budynków		brak
Nie wyklucza się istnienia w terenie innych nie wykazanych na niniejszej mapie urządzeń podziemnych, które nie były zgłoszone do inwentaryzacji.		



16 MAR 2016
Data wpisania operatu technicznego do ewidencji materiałów zasobu

Z up. STAROSTY

Halina Sobiećka
Imię, nazwisko i podpis osoby reprezentującej organ

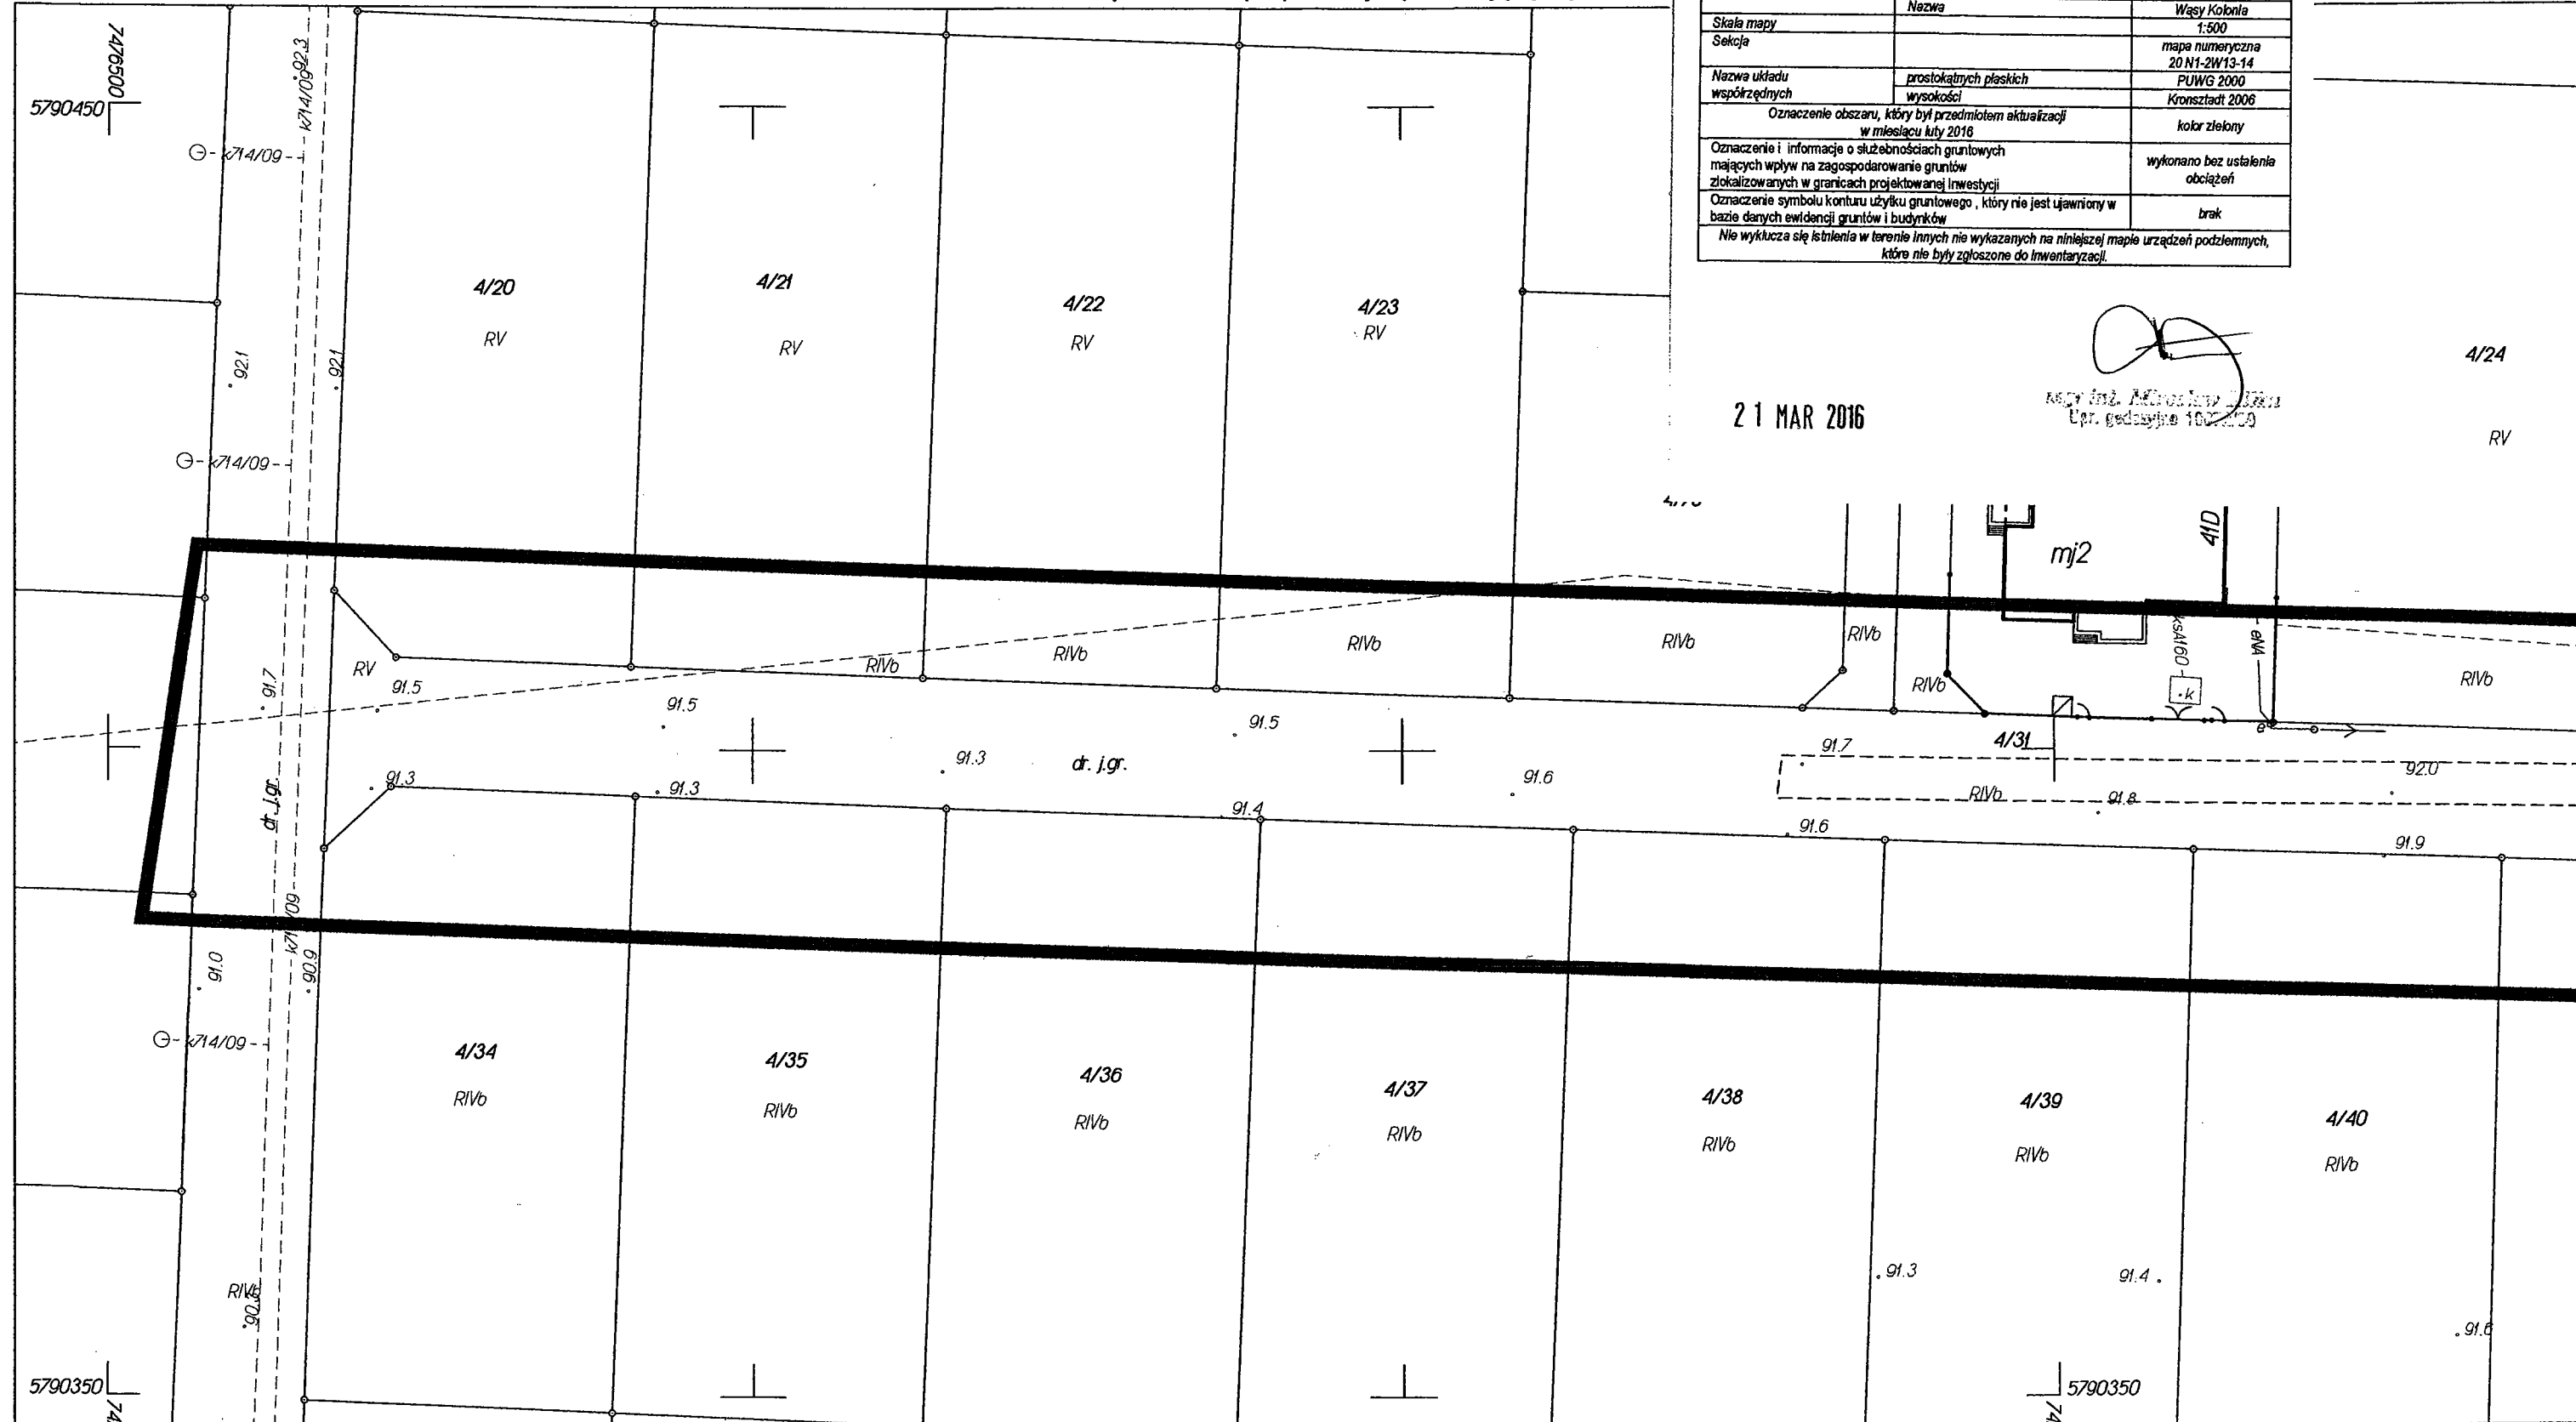

21 MAR 2016

mgr inż. Mirosław Kilim
Up. geodezyjne 10022150

Rodzaj pracy: Akt. mapy zas., Wykonawca: KILIM MIROSLAW, Ident. zgłoszenia pracy geodezyjnej: OD.UD.6640.1.1053.2016

Punkty załamania granic przedstawione na mapie, nie oznaczone symbolem kółka pochodzą z wektoryzacji mapy ewidencyjnej w skali 1:5000.

Położenie tych punktów może nie spełniać wymagań dokładnościowych przewidzianych

Rozporządzeniem Ministra Rozwoju Regionalnego i Budownictwa w sprawie ewidencji gruntów i budynków (Dz U Nr 38 poz 454 z 2001 r. z późn. zm.)

Opracowano systemem GEO-MAP, Skala 1 : 500, PL-2000, czcionką pochyłą przedstawiono rzędne w układzie Kronsztadt 2006, rzędne opisane czcionką prostą pochodzą z innych układów wysokościowych,

PDF wygenerował(a) : Alina Kazmierska, dn. : 2016.03.16 godz: 15:26:22, Strona 1/1

Za zgodność z oryginałem:

mgr inż. Anna Chudzińska

A. OPIS TECHNICZNY DO PROJEKTU ZAGOSPODAROWANIA TERENU SIECIĄ WODOCIĄGOWĄ

I. Przedmiot inwestycji:

Zakres robót:

1. wykonanie sieci wodociągowej DN100 (D110x6,6mm) z rur PE SDR17 klasy PN10 o długości L=252,5m,
2. wykonanie połączenia z istn. przewodem wodociągowym D110,
3. montaż hydrantów ppoż. nadziemnych – 3 szt.,

II. Istniejący stan zagospodarowania terenu:

Inwestycja jest położona w gminnej drodze dojazdowej w miejscowości Wąsy Kolonia. Projektowana sieć wodociągowa krzyżuje się z istniejącymi rurociągami drenarskimi. Na omawianym terenie występują napowietrzne linie energetyczne.

III. Projektowane zagospodarowanie terenu:

Projektowana sieć wodociągowa przebiegać będzie w liniach rozgraniczających działki o nr ewid. 4/31 obręb 0026 Wąsy Kolonia, jedn. ew. 143204_2 Leszno o nawierzchni gruntowej.

IV. Zestawienie powierzchni:

Projektowany odcinek sieci wodociągowej z rur PE D110x6,6mm – L=252,5m – powierzchnia rzutu poziomego wynosi 27,8 m².

V. Informacja o wpisie do rejestru zabytków:

Działka o nr ew. 4/31, obręb 0026 Wąsy Kolonia, jedn. ew. 143204_2 Leszno nie jest wpisana do rejestru zabytków.

VI. Dane określające wpływ eksploatacji górniczej na działkę:

Nie dotyczy.

VII. Informacje i dane o wpływie inwestycji na istn. środowisko:

Nie przewiduje się negatywnego wpływu planowanej inwestycji na środowisko. Podłączenie posesji do sieci wodociągowej pozwoli na ochronę lokalnych zasobów wodnych w tym rejonie.

Projektowana inwestycja spełnia wymagania zawarte w Rozporządzeniu Ministra Infrastruktury z dnia 12 kwietnia 2002r. (Dz. U. 2002 nr 75 poz. 690 z późn. zm.) w sprawie warunków technicznych, jakim powinny odpowiadać budynki i ich usytuowanie. Zgodnie z art. 3 pkt. 20, art. 20 ust. 1 pkt. 1c i art. 34 ust. 3 pkt. 5 ustawy z 7 lipca 1994 Prawo Budowlane (Dz. U. 1994 nr 89 poz. 414 z późn. zm.) obszar oddziaływania projektowanego obiektu zamyka się w granicach działek, po których inwestycja jest projektowana, a strefa ochronna wzdłuż projektowanej sieci wynosi 1,0m i nie wybiega poza zakres działek, po których sieć jest prowadzona.

VIII. Inne konieczne dane:

Nie dotyczy.

Opracowanie
mgr inż. Anna Chudzicka

mgr inż. Anna Chudzicka
Upr. bud. do proj. i kier. rob. bud. bez ograniczeń
w specjalności instalacyjnej w zakresie sieci,
instalacji i urządzeń: wodociągowych i kanaliza-
cyjnych, ciepłych, went. i gazowych Wa-364/02

B. OPIS TECHNICZNY DO PROJEKTU BUDOWLANEGO SIECI WODOCIĄGOWEJ

I. CZĘŚĆ OGÓLNA

1. Przedmiot i zakres opracowania
2. Lokalizacja inwestycji
3. Parametry techniczne inwestycji
4. Materiały wyjściowe
5. Wykaz uzgodnień

II. CZĘŚĆ TECHNOLOGICZNA

1. Istniejący stan uzbrojenia
2. Trasa projektowanego przewodu wodociągowego
3. Włączenie do sieci
4. Materiał i średnice przewodu
5. Uzbrojenie przewodu
6. Bloki oporowe
7. Zagłębienie przewodu
8. Próba hydrauliczna
9. Dezynfekcja i płukanie sieci
10. Roboty ziemne
11. Warunki grunto-wodne
12. Uwagi końcowe

III. INFORMACJE DOTYCZĄCE BEZPIECZEŃSTWA I OCHRONY ZDROWIA (BioZ)

I. CZĘŚĆ OGÓLNA

1. Przedmiot i zakres opracowania

Przedmiotem opracowania jest projekt budowlany sieci wodociągowej w drodze gminnej o nr ewid. 4/31 w miejscowości Wąsy Kolonia.
Zakres opracowania obejmuje przewód wodociągowy PE D110x6,6mm L=252,5m od włączenia do istniejącego przewodu wodociągowego D110 zlokalizowanego wzdłuż ulicy Spokojnej do wysokości działki o nr ewid. 4/20 (obręb Wąsy Kolonia).

2. Lokalizacja inwestycji

Projektowaną inwestycję zlokalizowano w gminnej drodze dojazdowej - działka o nr ewid. 4/31 obręb Wąsy Kolonia.

3. Parametry techniczne inwestycji

- przewód wodociągowy
- średnica - d = 110x6,6mm
- długość - l = 252,5 m
- materiał - rury PE SDR17 klasy PN10

4. Materiały wyjściowe

- plan sytuacyjno - wysokościowy z inwentaryzacją urządzeń podziemnych w skali 1:500,
- wizja lokalna w terenie,
- warunki techniczne nr 39/2016 z dnia 14.04.2016r. dla projektu i realizacji sieci wodociągowej,
- wypis z planu nr 67/2016 z 13.04.2016r.,
- decyzja Wójta Gminy Leszno nr 645/2016 – pismo nr GK.7230.88.2016.SS z 09.05.2016r. w sprawie zgody na lokalizację sieci wodociągowej w pasie dróg gminnych,
- opinia geotechniczna wraz z dokumentacją badań podłoża gruntowego – oprac. „GEObud” maj 2016r.,
- obowiązujące normy i przepisy.

5. Wykaz uzgodnień

- protokół z narady koordynacyjnej z dnia 23.05.2016r., znak sprawy: OD.KD.6630.230.2016.MW Starosty Warszawskiego Zachodniego,
- uzgodnienie Gminy Leszno.

II. CZĘŚĆ TECHNOLOGICZNA

1. Istniejący stan uzbrojenia

Ocenę stanu istniejącego uzbrojenia wzdłuż trasy projektowanej sieci wodociągowej oparto na planie sytuacyjnym w skali 1:500, wizji lokalnej i pomiarach uzupełniających w terenie. Projektowana sieć wodociągowa krzyżuje się z istniejącymi rurociągami drenarskimi zgodnie z pismem WZMiUW nr W/IGM-4105.U.1097.2570/16 z 25.05.2016r. Podczas prowadzenia prac w pobliżu rurociągów drenarskich należy stosować się do uwag i zaleceń zawartych w tym piśmie. Na omawianym terenie występują napowietrzne linie energetyczne. Prace w rejonie sieci napowietrznych należy prowadzić z zachowaniem szczególnej ostrożności.

Treść mapy zasadniczej może nie zawierać projektów wszystkich urządzeń podziemnych, które nie podlegają uzgodnieniu na mocy ustawy.

W przypadku odkrycia nieujawnionych na planach geodezyjnych elementów uzbrojenia podziemnego podczas prowadzenia prac przy budowie rurociągu należy je odpowiednio zabezpieczyć przed uszkodzeniem. W trakcie prowadzenia robót należy je zgłosić do odpowiednich służb eksploatacyjnych. Roboty ziemne należy wykonywać w uzgodnieniu z nimi i pod ich nadzorem.

2. Trasa projektowanego przewodu

Projektowana sieć wodociągowa przebiegać będzie w liniach rozgraniczających drogi gminnej – dz. nr ew. 4/31. Na trasie projektowanej sieci wodociągowej występuje nawierzchnia gruntowa.

3. Włączenie do sieci

Projektowany przewód wodociągowy należy włączyć do istniejącego przewodu D110 (węzeł W1) zlokalizowanego wzdłuż ulicy Spokojnej, montując na istniejącym przewodzie za połączeniem zasuwę DN100 oraz na odejściu zasuwę DN100 zgodnie z planem sytuacyjnym i schematami węzłów.

4. Materiał i średnice przewodu

Przewód wodociągowy zaprojektowano z rur PE100 SDR17 klasy PN10 na ciśnienie 1 MPa łączonych przez zgrzewanie doczołowe o średnicy D110x6,6mm.

5. Uzbrojenie przewodu

W miejscu włączenia do istniejącej sieci wodociągowej (węzeł W1) należy zamontować zasuwę żeliwne kołnierzone z trzpieniem niewznoszącym, z miękkim uszczelnieniem DN100. Na projektowanym przewodzie wodociągowym zaprojektowano 3 hydranty DN80 typu nadziemnego wg PN-89/M-74091 z zasuwami odcinającymi DN80. Zaprojektowano zasuwę żeliwne kołnierzone liniowe z trzpieniem niewznoszącym, z miękkim uszczelnieniem. Kołnierze uzbrojenia (zasuwę, trójniki i hydranty) należy łączyć

za pomocą śrub wykonanych z materiału nierdzewnego. Lokalizację przewodu należy oznaczyć przez ułożenie nad nim taśmy sygnalizacyjnej koloru niebieskiego z wkładką metalową.

Hydranty należy zamontować na odnodze zgodnie ze schematami węzłów (rys. 3) i projektem zagospodarowania terenu (rys. 1), w odległości min 0,8m od przewodu głównego, przy granicy działki drogowej.

Należy stosować armaturę zgodnie z zaleceniami zawartymi w warunkach technicznych.

6. Bloki oporowe

Zgodnie z zaleceniem producentów rur trójniki i łuki na przewodach należy wzmocnić blokami oporowymi. Obliczenia min. szerokości bloków oporowych:

- trójnik DN100/100 – W1 i W4 (przy kołnierzu ślepym)

$$N = p \times N_1$$

$$p = 10 \text{ bar} \quad \text{Dla } D_y = 110 \text{ mm} \quad N_1 = 0,95 \text{ kN}$$

$$N = 10 \times 0,95 = 9,5 \text{ kN}$$

Szerokość bloku oporowego:

$$b = N / h \times \sigma_{\text{gruntu}}$$

h – wysokość bloku oporowego

przyjęto h = 0,20 m

$$b = 9,5 / 0,20 \times 200 = 0,24 \text{ m}$$

- trójnik DN100/80 – W2, W3, W4 (przy hydrancie)

$$N = p \times N_1$$

$$p = 10 \text{ bar} \quad \text{Dla } D_y = 90 \text{ mm} \quad N_1 = 0,64 \text{ kN}$$

$$N = 10 \times 0,64 = 6,4 \text{ kN}$$

Szerokość bloku oporowego:

$$b = N / h \times \sigma_{\text{gruntu}}$$

h – wysokość bloku oporowego

przyjęto h = 0,20 m

$$b = 6,4 / 0,20 \times 200 = 0,16 \text{ m}$$

Ponadto pod zasuwę i hydranty należy wykonać betonowe bloki podporowe. Między blokami oporowymi i podporowymi i rurami PE należy wykonać dylatację z folii polietylenowej. Lokalizację bloków oporowych i podporowych pokazano na planie sytuacyjnym, profilach i schematach węzłów.

7. Zagłębienie przewodu

Przewód wodociągowy zaprojektowany został ze średnim zagłębieniem od 1,63m do 1,82m p.p.t w odniesieniu do rzędnych terenu istniejącego.

8. Próba hydrauliczna

Zmontowany przewód wodociągowy przed włączeniem do czynnej sieci wodociągowej należy poddać próbie hydraulicznej na ciśnienie 1 MPa (10 kG/cm²) zgodnie z normą PN-B-10725:1997. Próbę ciśnieniową należy wykonać bez zamontowanego uzbrojenia, po

ułożeniu przewodów w wykopie na podsypce piaskowej i po częściowym przykryciu piaskiem z pozostawieniem odkrytych połączeń oraz po wykonaniu bloków oporowych.

9. Dezynfekcja i płukanie sieci

Po pozytywnej próbie szczelności i zasypaniu wykopów należy wykonać dezynfekcję przewodu podchlorynem sodu w ilości 250 mg/l, a następnie przewód poddać intensywnemu płukaniu. Przewód należy płukać z prędkością $v \geq 1$ m/s pod nadzorem użytkownika. Wodę po płukaniu należy odprowadzić powierzchniowo.

10. Roboty ziemne

Przewiduje się, że przewody wodociągowe na całej długości wykonywane będą w wykopie wąskoprzestrzennym szalowanym poziomo układanymi szalunkami płytowymi. Wykopy wykonywane będą mechaniczno-ręcznie (w 90% mechanicznie, w 10 % ręcznie). Przewiduje się, że na całej długości projektowanych przewodów urobek składowany będzie obok wykopu. Rury PE należy układać na podsypce z piasku grubości 20 cm. Pierwszą warstwę zasypki do 30 cm ponad wierzch rur należy wykonać ręcznie suchym piaskiem pozbawionym kamieni z jednoczesnym ręcznym jego zagęszczeniem w celu dokładnego wypełnienia szczelin wokół przewodu. W czasie przerw w wykonywaniu robót wykopy należy przykryć wypraskami stalowymi. Wykopy należy zabezpieczyć barierkami ochronnymi zaopatrzonymi w światła koloru żółtego zapalone od zmierzchu do świtu. Zasyp powinien być zagęszczony, a wynik potwierdzony badaniami (wskaźnik zagęszczenia gruntu wg $CBR \geq 0,98$).

Nie przewiduje się wymiany gruntu.

Wszystkie roboty ziemne i instalacyjne należy wykonać zgodnie z Polską Normą PN-B-10736:1999 „Roboty ziemne – Wykopy otwarte dla przewodów wodociągowych i kanalizacyjnych – Warunki techniczne wykonania”. Odbiór robót instalacyjnych należy prowadzić zgodnie z Polską Normą PN-B-10725:1997 „Wodociągi. Przewody zewnętrzne. Wymagania i badania przy odbiorze”. W trakcie realizacji budowy sieci wodociągowej należy przestrzegać uwag i zaleceń zawartych w protokole z narady koordynacyjnej z dnia 23.05.2016r., znak sprawy: OD.KD.6630.230.2016.MW Starosty Warszawskiego Zachodniego.

Po zakończeniu robót teren należy przywrócić do stanu pierwotnego.

11. Warunki gruntowo-wodne

Warunki gruntowe przedstawiono w załączonej opinii geotechnicznej wraz z dokumentacją badań podłoża gruntowego – oprac. „GEObud” maj 2016r. Przestrzenne ukształtowanie warstw geotechnicznych wydzielonych w podłożu projektowanej inwestycji przedstawiono na kartach dokumentacyjnych wierceń badawczych zamieszczonych w załączniku 2 opinii geotechnicznej. Wartości charakterystyczne parametrów wytrzymałościowych i odkształceniowych wydzielonych warstw geotechnicznych przedstawiono w tabeli 1 opinii geotechnicznej.

W strefie głębokości do 2,5 m p.p.t. stwierdzono obecności jednej warstwy wodonośnej, mającej lokalnie charakter naporowy. Ustalone zwierciadło wody stabilizuje się na

głębokości 1,5-1,9 m p.p.t. Ewentualną konieczność odwodnienia wykopów należy przeprowadzić zestawem igłofiltrów i udokumentować wpisem potwierdzonym przez inspektora nadzoru jako roboty dodatkowe.

Zgodnie z klasyfikacją przedstawioną w Rozporządzeniu Ministra Transportu, Budownictwa i Gospodarki Morskiej z dnia 25 kwietnia 2012 r. w podłożu analizowanego terenu występują proste warunki gruntowe, dzięki czemu projektowana sieć wodociągowa może być zakwalifikowana do drugiej kategorii geotechnicznej.

12. Uwagi końcowe

- przed rozpoczęciem robót należy uzyskać pozwolenie na budowę w Starostwie Powiatowym,
- roboty należy wykonywać pod nadzorem technicznym Inwestora i Użytkownika,
- w trakcie realizacji budowy sieci wodociągowej należy przestrzegać uwag i zaleceń zawartych w protokole z narady koordynacyjnej z dnia 23.05.2016r., znak sprawy: OD.KD.6630.230.2016.MW Starosty Warszawskiego Zachodniego,
- odbiór robót instalacyjnych należy prowadzić zgodnie z Polską Normą „Wodociągi. Przewody zewnętrzne. Wymagania i badania”. PN-B-10725:1997,
- przewód należy wykonywać zgodnie z „Instrukcją Montażową” producenta rur,
- po wykonaniu przewodu należy przeprowadzić jego płukanie i dezynfekcję,
- przed zasypaniem przewodu należy wykonać inwentaryzację powykonawczą przez uprawnionego geodetę.

III. INFORMACJE DOTYCZĄCE BEZPIECZEŃSTWA I OCHRONY ZDROWIA (BiOZ)

A. CZĘŚĆ OGÓLNA

1. Nazwa i adres obiektu budowlanego

Nazwa – sieć wodociągowa z rur PE D110x6,6mm – L=252,5m,

Adres – Wąsy Kolonia, działka nr ewid. 4/31

Inwestycja zlokalizowana jest w liniach rozgraniczających drogi dojazdowej – dz. nr ew. 4/31 obręb 0026 Wąsy Kolonia).

2. Zamawiający - Gmina Leszno, 05-084 Leszno, Al. Wojska Polskiego 21

3. Projektant - mgr inż. Anna Chudzicka
01-038 Warszawa
ul. Jana Pawła II 67 m. 59

B. CZĘŚĆ OPISOWA

1. Zakres robót dla całego zamierzenia budowlanego oraz kolejność realizacji

Przedmiotem zamierzenia budowlanego jest wykonanie robót związanych z budową sieci wodociągowej z rur PE.

Przy realizacji przewodu wodociągowego roboty wykonywane będą w następującej kolejności:

- wprowadzenie tymczasowej organizacji ruchu,
- wytyczenie geodezyjne,
- wykonanie wykopu pod rurociągi,
- wykonanie montażu przewodu wodociągowego,
- wykonanie prób szczelności przewodu wodociągowego,
- odbiór robót przez eksploatatora,
- wykonanie inwentaryzacji geodezyjnej,
- wykonanie zasypki wykopów z jej zagęszczeniem i badaniami współczynnika zagęszczenia gruntu,
- wykonanie odtworzenia nawierzchni i przywrócenie na niej normalnej komunikacji.

2. Wykaz istniejących obiektów budowlanych

- istniejące rurociągi drenarskie,
- istniejąca napowietrzna linia energetyczna

3. Elementy zagospodarowania terenu, które mogą stwarzać zagrożenie bezpieczeństwa i zdrowia ludzi

- wykopy – możliwość zasypania, obsunięć ziemi podczas wykonywania prac budowlano – montażowych,
- drogi jezdne – możliwość spowodowania kolizji drogowych lub wpadnięć użytkowników dróg do wykopu podczas prac prowadzonych w pasie drogowym,
- sieci gazowe – uszkodzenie sieci powodujące jej nieszczelność, zagrożenie wybuchem i pożarem,
- sieci energetyczne kablowe lub napowietrzne – uszkodzenie lub przerwanie powodujące możliwość porażenia prądem.

4. Przewidywane zagrożenia występujące podczas realizacji robót budowlanych, określające skalę i rodzaje zagrożeń oraz miejsce i czas ich występowania

Podczas realizacji inwestycji mogą wystąpić następujące zagrożenia:

- upadek osób z wysokości podczas budowy oraz montażu urządzeń,
- środki transportu poziomego w ruchu (uderzenia przez przejeżdżające samochody, ciągniki, koparki),
- transport pionowy materiałów i elementów (uderzenia lub przygniecenia przez przemieszczane elementy i materiały podczas ustawiania i montażu),
- porażenia prądem elektrycznym (przy uszkodzeniu przewodów),
- drgania mechaniczne – wibracje (podczas wykonywania wykopów oraz montażu rurociągów i uzbrojenia),
- wpadnięcie do wykopu (podczas wykonywania wykopu oraz układania przewodu),
- osunięcie ziemi w wykopie (podczas wykonywania wykopu oraz układania przewodu),
- potknięcia, poślizgnięcia, upadki na płaszczyźnie poziomej.

5. Sposób prowadzenia instruktażu pracowników przed przystąpieniem do realizacji robót szczególnie niebezpiecznych

Każdy pracodawca ma obowiązek ustalić wykaz prac szczególnie niebezpiecznych występujących na budowie oraz sposobu postępowania przy wykonywaniu tych prac. Bezpośredni nadzór nad bezpieczeństwem i higieną pracy sprawuje kierownik budowy. Wykonawca przed przystąpieniem do wykonywanych robót budowlanych jest zobowiązany opracować instrukcje bezpiecznego ich wykonywania i zaznajomić z nią pracowników w zakresie wykonywanych przez nich prac. Pracownicy zatrudnieni na budowie powinni posiadać odpowiednie uprawnienia dopuszczające do pracy przy urządzeniach elektrycznych, pojazdach mechanicznych i maszynach budowlanych itp. Pracownicy zatrudnieni na budowie powinni być wyposażeni w odpowiedni dla danego charakteru pracy sprzęt ochrony osobistej z odzieżą ochronną. Pracownicy są zobowiązani do stosowania ich zgodnie z przeznaczeniem. Dla pracowników powinny być zorganizowane szkolenia BHP. Rodzaje obowiązujących szkoleń są następujące:

- szkolenia wstępne,
- szkolenia wstępne stanowiskowe,
- szkolenia wstępne podstawowe,

- o szkolenia okresowe.

Podczas szkolenia na każdym etapie należy zapoznać pracowników z ryzykiem zawodowym związanym z wykonywaną pracą na poszczególnych stanowiskach pracy oraz sposobem stosowania podczas pracy środków ochrony osobistej zabezpieczających przed skutkami zagrożeń np.: kaski, szelki, okulary ochronne, słuchawki tłumiące hałas, odzież ochronna, kamizelki ostrzegawcze itp. W dokumentacji budowy powinny znajdować się wszystkie dokumenty potwierdzające przeprowadzenie szkoleń w zakresie BHP, protokoły z dokonanych kontroli, wykaz wydanych zaleceń w zakresie BHP itp. Na terenie budowy powinien być do wglądu pracowników plan BIOZ, dokonana ocena ryzyka zawodowego. Informacja gdzie są przechowywane ww. dokumenty powinna znajdować się na tablicy ogłoszeń.

6. Środki techniczne i organizacyjne zapobiegające niebezpieczeństwom wynikającym z wykonywania robót budowlanych w strefach szczególnego zagrożenia zdrowia lub w ich sąsiedztwie, w tym zapewniających bezpieczną i sprawną komunikację umożliwiającą szybką ewakuację na wypadek pożaru awarii i innych zagrożeń

Wykonawca obowiązany jest do organizacji nadzoru nad przestrzeganiem na placu budowy przepisów bezpieczeństwa i higieny pracy oraz przestrzegania przepisów prawa budowlanego i innych rozporządzeń w tym zakresie. Plan zagospodarowania placu budowy winien być sporządzony przez rozpoczęciem robót budowlanych w ramach obowiązków wykonawcy, wynikających z prawa budowlanego. Zagospodarowanie placu budowy powinno obejmować w szczególności:

- wydzielenie placu budowy i jego wyгородzenie,
- zabezpieczenie dróg transportowych w porozumieniu z właścicielem oraz wykonanie dróg tymczasowych niezbędnych do realizacji robót,
- usytuowanie tymczasowych obiektów socjalnych i magazynowych dla potrzeb budowy i jej pracowników w porozumieniu z właścicielem.

Zabezpieczenie placu budowy

Ogrodzenie placu budowy powinno być tak wykonane, aby nie stwarzało zagrożenia dla ludzi, natomiast pozwalało na dojazd do sąsiednich posesji. Przejścia i miejsca niebezpieczne powinny być oznakowane znakami ostrzegawczymi lub znakami zakazu (dobrze oświetlone). Miejsca pracy, drogi na placu budowy, dojścia i dojazdy powinny być w czasie robót oświetlone zgodnie z obowiązującymi normami. Gdy światło dzienne nie jest wystarczające oraz o zmroku i w nocy należy zapewnić dostateczne oświetlenie sztuczne.

Zabezpieczenie wykopów

W przypadku prowadzenia robót w drogach publicznych należy wprowadzić zmiany organizacji ruchu wraz z oznakowaniem pionowym i poziomym, pozwalające na dojazd do posesji ich właścicielom oraz pojazdom specjalnym. Przy wykonywaniu wykopów wąskoprzestrzennych należy wykonywać umocnienia ścian wykopów dostosowanych do

warunków gruntowych oraz zabezpieczyć krawędź wykopu barierkami ochronnymi z tabliczką ostrzegawczą oraz w zależności od potrzeb sygnalizacją świetlną.


Pierwsza pomoc

Na budowie powinny być urządzone punkty pomocy obsługiwane przez wyszkolonych w tym zakresie pracowników. Na budowie powinien być wywieszony na widocznym miejscu wykaz zawierający adresy i nr telefonów najbliższego punktu lekarskiego, najbliższej straży pożarnej i policji.

7. Dokumenty odniesienia

- Ustawa Prawo Budowlane z dn. 7 lipca 1994 r. (Dz. U. nr 106 poz. 1126 z 2000 r. z późniejszymi zmianami)
- Rozporządzenie Ministra Infrastruktury z dn. 23 czerwca 2003 r. w sprawie informacji dotyczącej bezpieczeństwa i ochrony zdrowia (Dz. U. nr 12 poz. 1126 z dn. 10 lipca 2003 r.)
- Rozporządzenie Ministra Infrastruktury z dn. 6 lutego 2003 r. w sprawie bezpieczeństwa i higieny pracy podczas wykonywania robót budowlanych (Dz. U. nr 47 poz. 401 z dn. 19 marca 2003 r.).

Opracowanie:

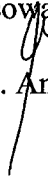
mgr inż. Anna Chudzicka