

KOPIA MAPY EWIDENCYJNEJ

Skala 1:2000

Województwo: mazowieckie Powiat: warszawski zachodni 05-850 Ożarów Mazowiecki

Jednostka ewidencyjna : Leszno ul. Poznańska 129/133

Obręb : Marianów Numer obrębu:0015

Działka : 35/46,35/37

STAROSTWO POWIATU
WARSZAWSKIEGO ZACHODNIEGO


Wydział Ewidencji Gruntów i Budynków

tel.: 22 733-73-40, fax: 22 733-73-41

Załącznik Nr 1
do Uchwały Nr XXXI/215/2013

Rady Gminy Leszno

z dnia 23 maja 2013 r.

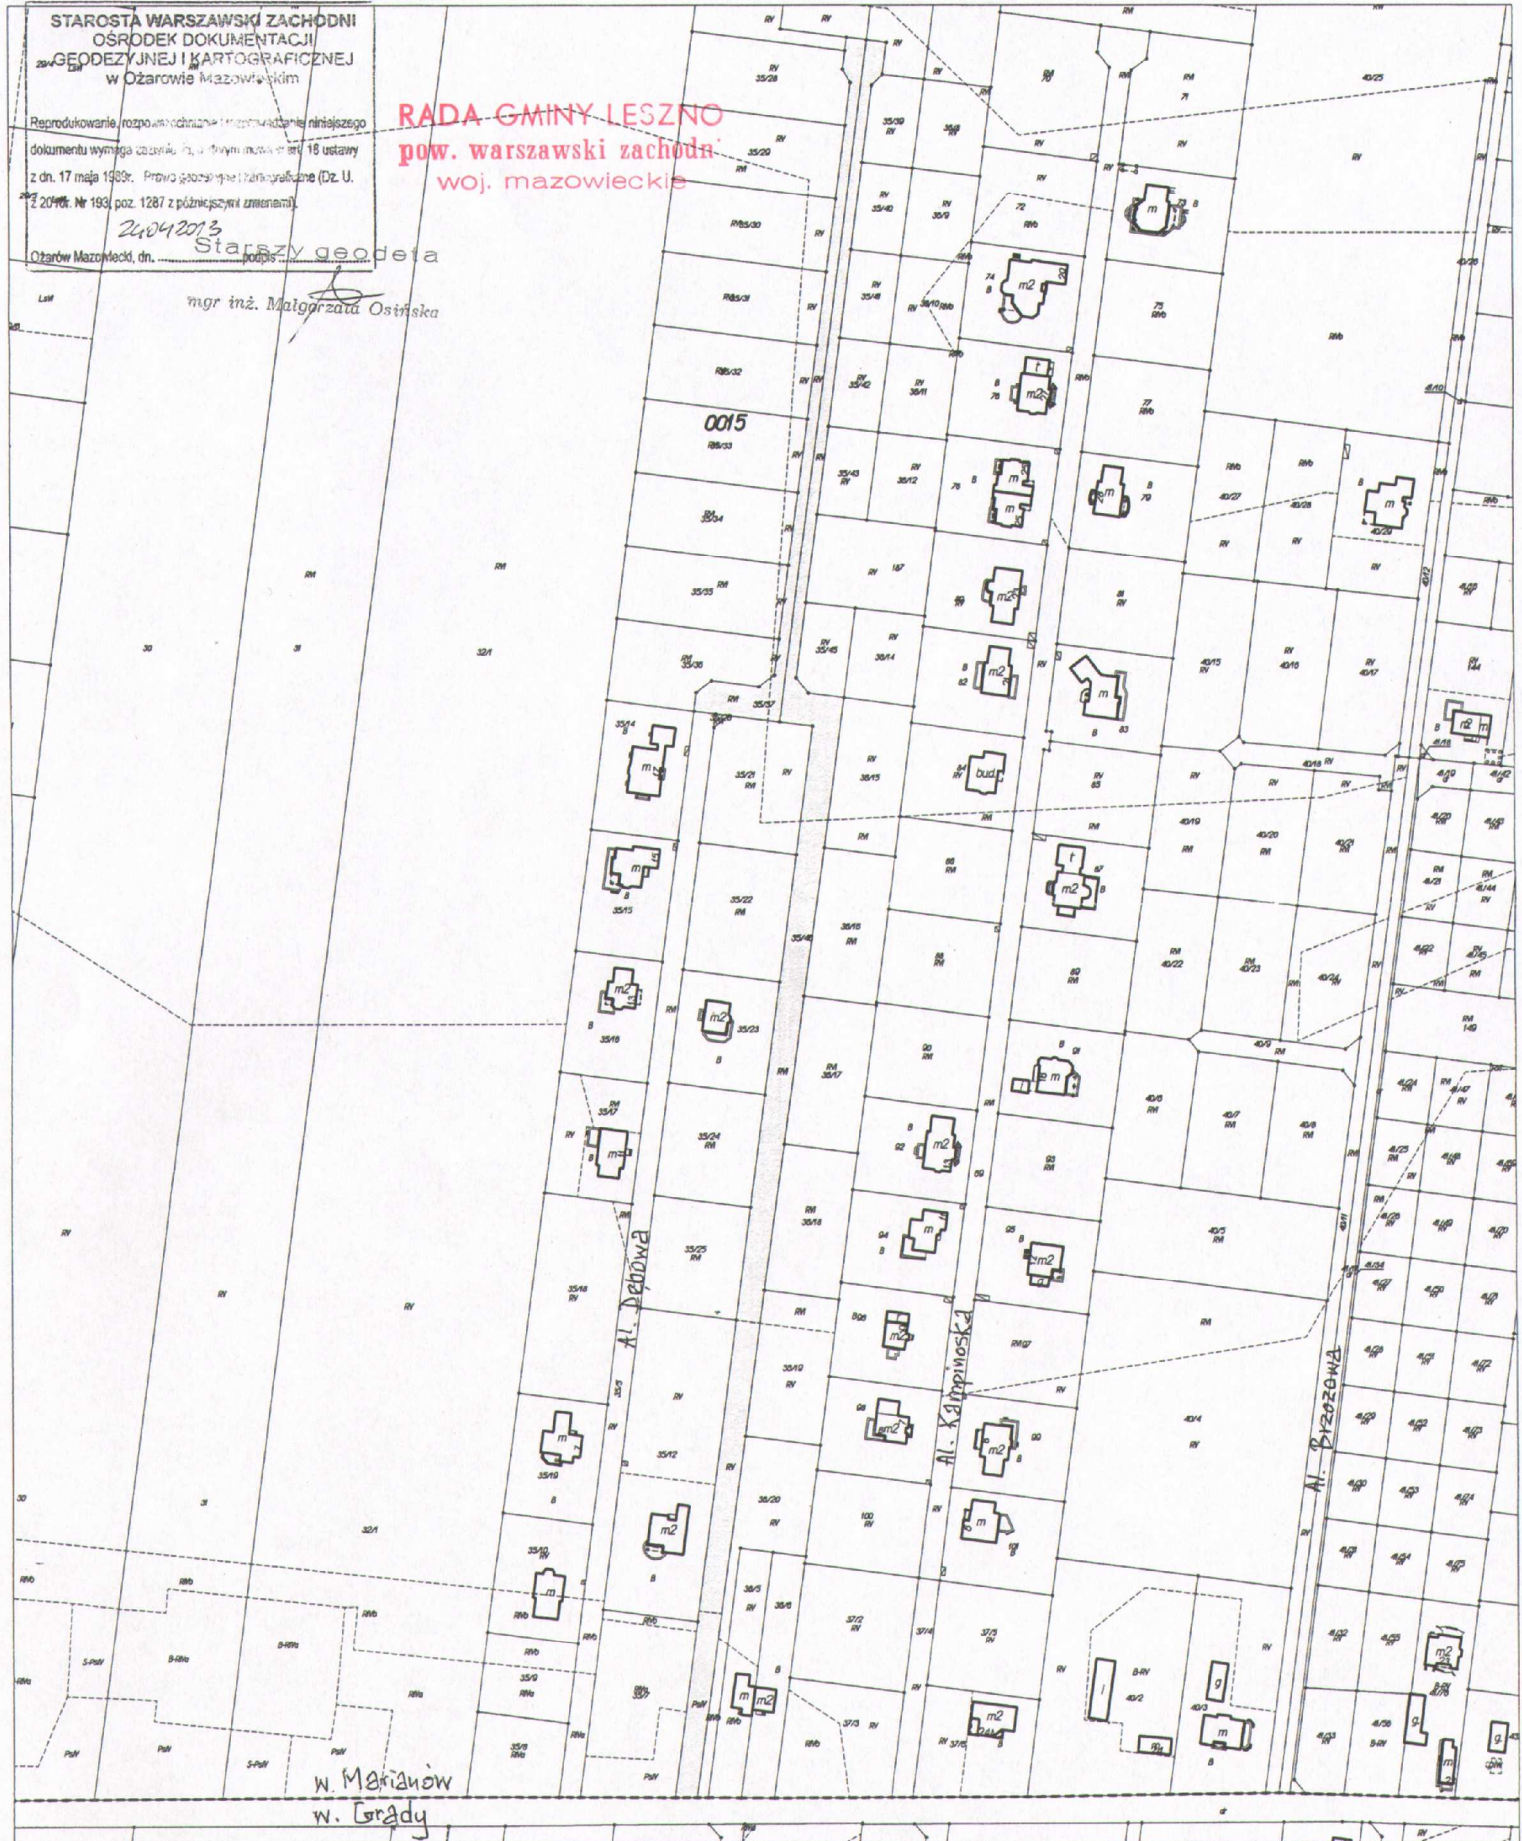

Punkty załamania granic przedstawione na mapie, nie oznaczone symbolem kółka pochodzą z wektoryzacji mapy ewidencyjnej w skali 1:5000.

Położenie tych punktów może nie spełniać wymagań dokładnościowych przewidzianych

Rozporządzeniem Ministra Rozwoju Regionalnego i Budownictwa w sprawie ewidencji gruntów i budynków (Dz U Nr 38 poz 454 z 2001 r.)