



NAWIERZCHNIA PIESZA Z KOSTKI KAMIENNEJ

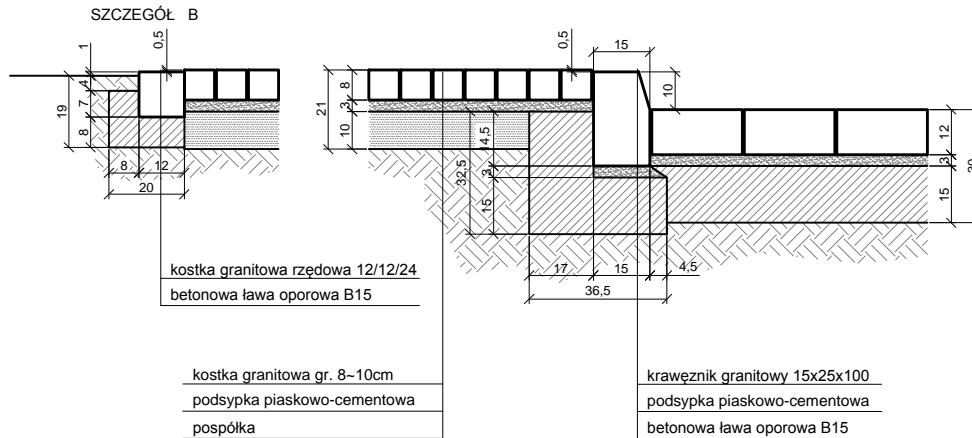

NAWIERZCHNIA ŻWIROWA PIESZA

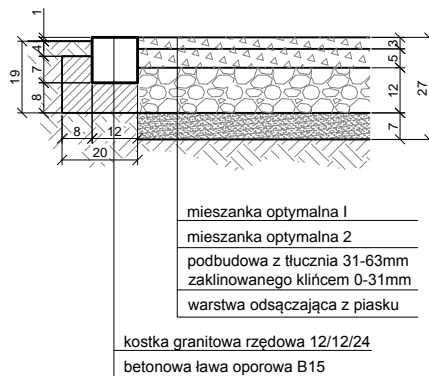

Ogród, Park, Krajobraz®
Jakub Zemła, Tomasz Zwiech

01-042 Warszawa, ul. Okopowa 45 lok. 77, tel./fax (22)838-28-30, 848-35-71, 746-16-44, Regon 014888687, NIP 527-22-06-155

Dokumentacja:
MODERNIZACJA CENTRUM WSI ZABORÓW - ETAP I

Inwestor: Urząd Gminy Leszno 05-084 Leszno, Al. Wojska Polskiego 21

METRYKA PROJEKTU

Nazwa i adres obiektu budowlanego:
Skwer w Zaborowie, w obrębie ulic: Leśna / Kościelna / Stołeczna

Tytuł rysunku:
PROJEKT BUDOWLANY WYKONAWCZY DRÓG I PLACÓW
PRZEKROJE KONSTRUKCYJNE

Skala:
1 : 20

Numer:
4b

Autorzy projektu :
inż. JAN CHMIEL upr. bud. St. 309/78
mgr inż. Joanna TYBINKOWSKA arch. krajobrazu
mgr inż. Jakub ZEMŁA arch. krajobrazu (upr. kons. zab. Nr 97)
mgr inż. Tomasz ZWIECH arch. krajobrazu (upr. kons. zab. Nr 276)

Podpisy:

Data:
styczeń 2013