
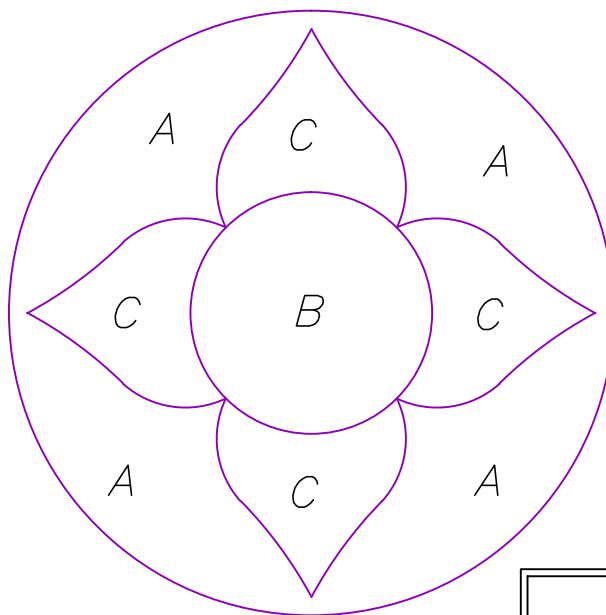


# RABATA Z TRWAŁYCH ROŚLIN ZIELNYCH

## skala 1:50

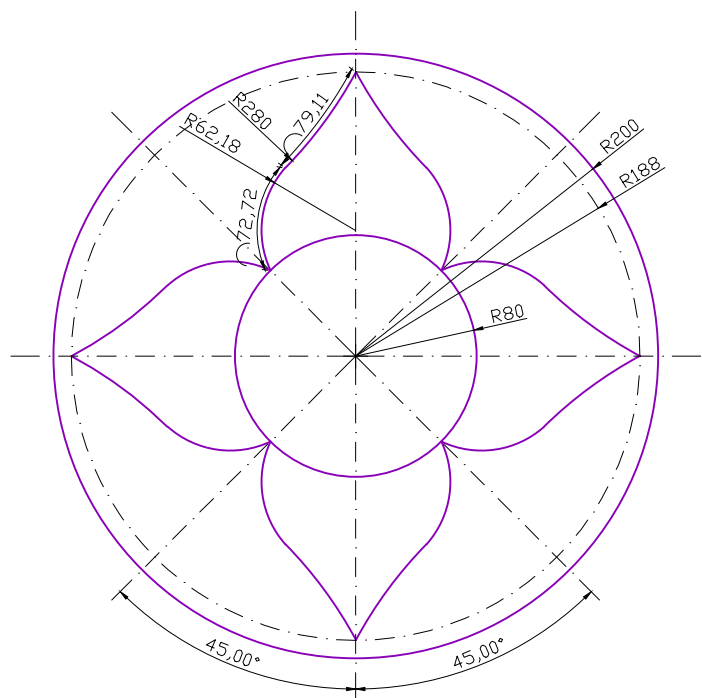

### WYKAZ MATERIAŁU ROŚLINNEGO

A - Ajuga reptans - 84 szt.

B - Imperata cylindrica 'Red Baron' - 18 szt.

C - Physostegia virginiana - 32 szt.

Ogród, Park, Krajobraz® Jakub Zemła, Tomasz Zwiech		
01-042 Warszawa, ul. Okopowa 45 lok. 77, tel./fax (22)838-28-30, 848-35-71, 746-16-44, Regon 014888687, NIP 527-22-06-155		
Dokumentacja: MODERNIZACJA CENTRUM WSI ZABORÓW - ETAP I		
Inwestor: Urząd Gminy Leszno 05-084 Leszno, Al. Wojska Polskiego 21		
<b>METRYKA PROJEKTU</b>		
Nazwa i adres obiektu budowlanego: Skwer w Zaborowie, w obrębie ulic: Leśna / Kościelna / Stołeczna		
Tytuł rysunku: PROJEKT WYKONAWCZY SZATY ROŚLINNEJ RABATA Z TRWAŁYCH ROŚLIN ZIELNYCH	Skala: 1 : 50	Numer: <b>6b</b>
Autorzy projektu : mgr inż. Joanna TYBIŃKOWSKA arch. krajobrazu mgr inż. Jakub ZEMŁA arch. krajobrazu (upr. kons. zab. Nr 97) mgr inż. Tomasz ZWIECH arch. krajobrazu (upr. kons. zab. Nr 276)	Podpisy:	Data: styczeń 2013