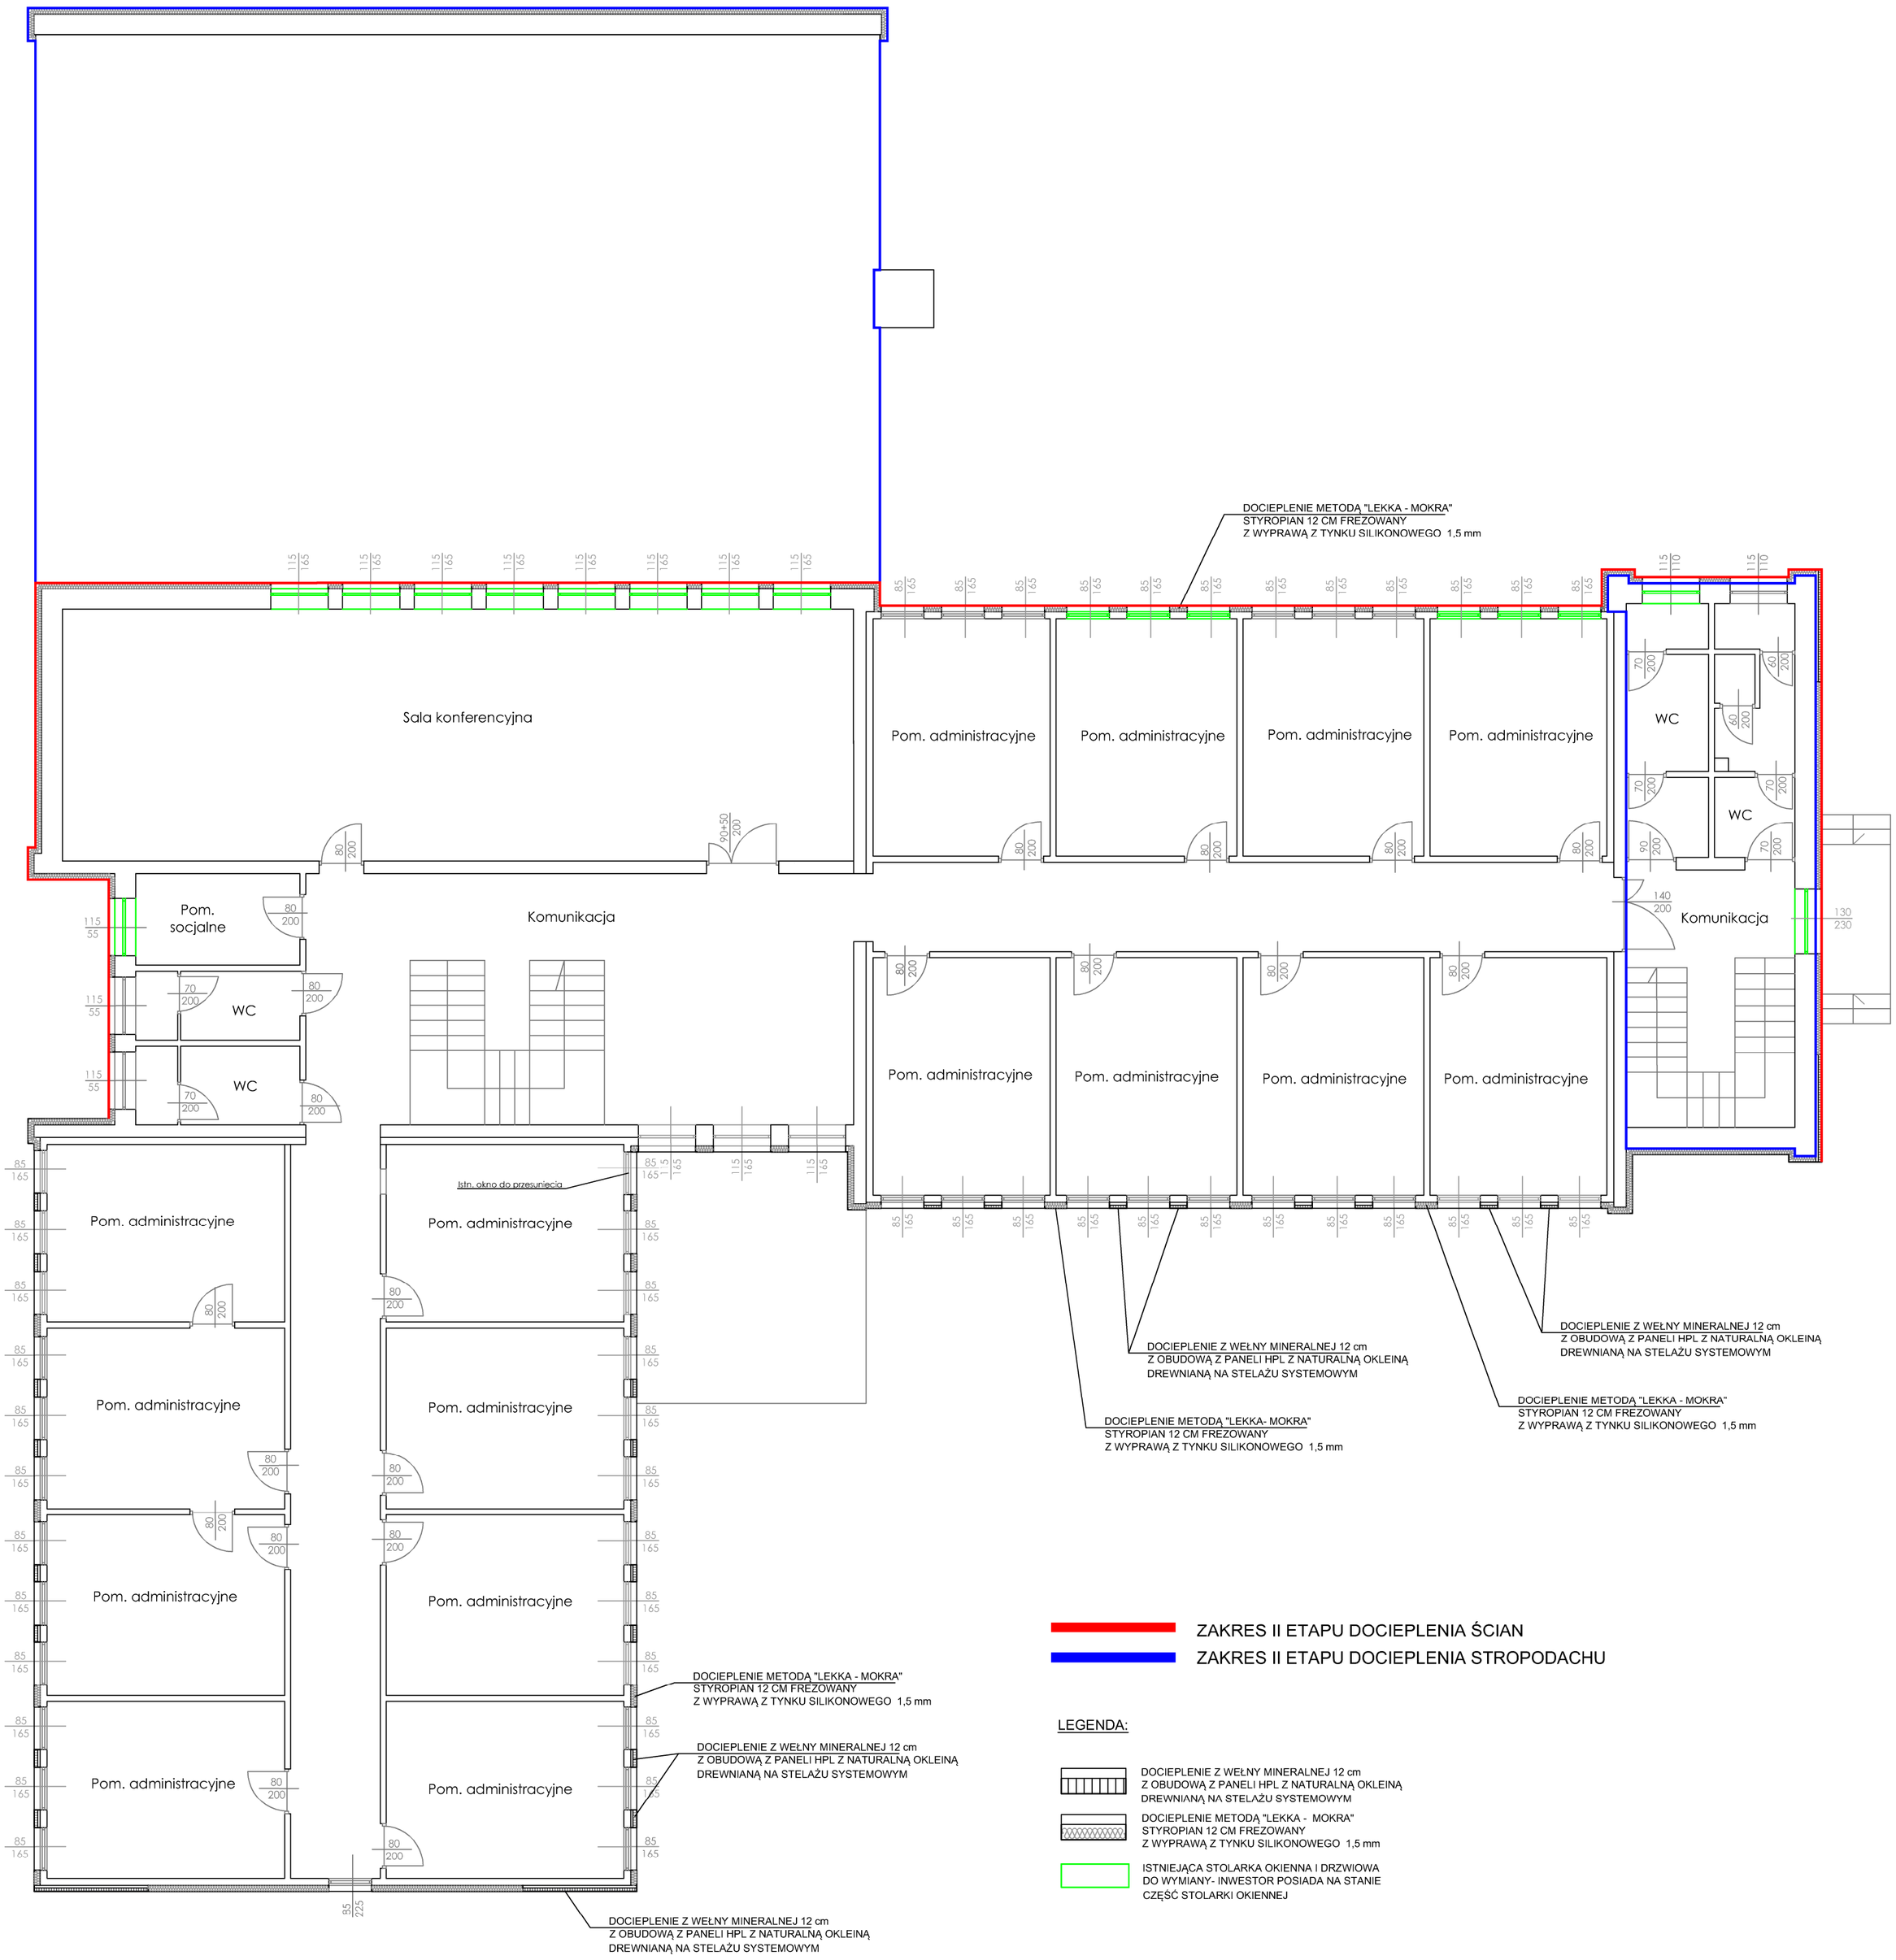
DOCIEPLENIE METODĄ "LEKKA - MOKRĄ"
STYROPIAN 12 CM FREZOWANY
Z WYPRAWĄ Z TYNKU SILIKONOWEGO 1,5 mm
Sala konferencyjna
Pom. administracyjne
WC
Pom. socjalne
Komunikacja
Istn. okno do przesunięcia
DOCIEPLENIE Z WEŁNY MINERALNEJ 12 cm
Z OBUDOWĄ Z PANELI HPL Z NATURALNĄ OKLEINĄ
DREWNIANĄ NA STELAŻU SYSTEMOWYM
DOCIEPLENIE METODĄ "LEKKA- MOKRĄ"
STYROPIAN 12 CM FREZOWANY
Z WYPRAWĄ Z TYNKU SILIKONOWEGO 1,5 mm
ZAKRES II ETAPU DOCIEPLENIA ŚCIAN
ZAKRES II ETAPU DOCIEPLENIA STROPODACHU
LEGENDA:
DOCIEPLENIE Z WEŁNY MINERALNEJ 12 cm
Z OBUDOWĄ Z PANELI HPL Z NATURALNĄ OKLEINĄ
DREWNIANĄ NA STELAŻU SYSTEMOWYM
DOCIEPLENIE METODĄ "LEKKA - MOKRĄ"
STYROPIAN 12 CM FREZOWANY
Z WYPRAWĄ Z TYNKU SILIKONOWEGO 1,5 mm
ISTNIEJĄCA STOLARKA OKIENNA I DRZWIOWA
DO WYMIANY- INWESTOR POSIADA NA STANIE
CZĘŚĆ STOLARKI OKIENNEJ