


**MIEJSCOWY PLAN ZAGOSPODAROWANIA PRZESTRZENNEGO DLA CZĘŚCI WSI ŁUBIEC I KĘPIASTE W GMINIE LESZNO - ETAP I**

RYSunek PLANU  
 SKALA 1:2 000

ZAKAZNIK NR 1  
 DO uchwały NR 21/2012/2017  
 RADY GMINY LESZNO  
 Z DNIA 20 LISTOPADA 2017 R.

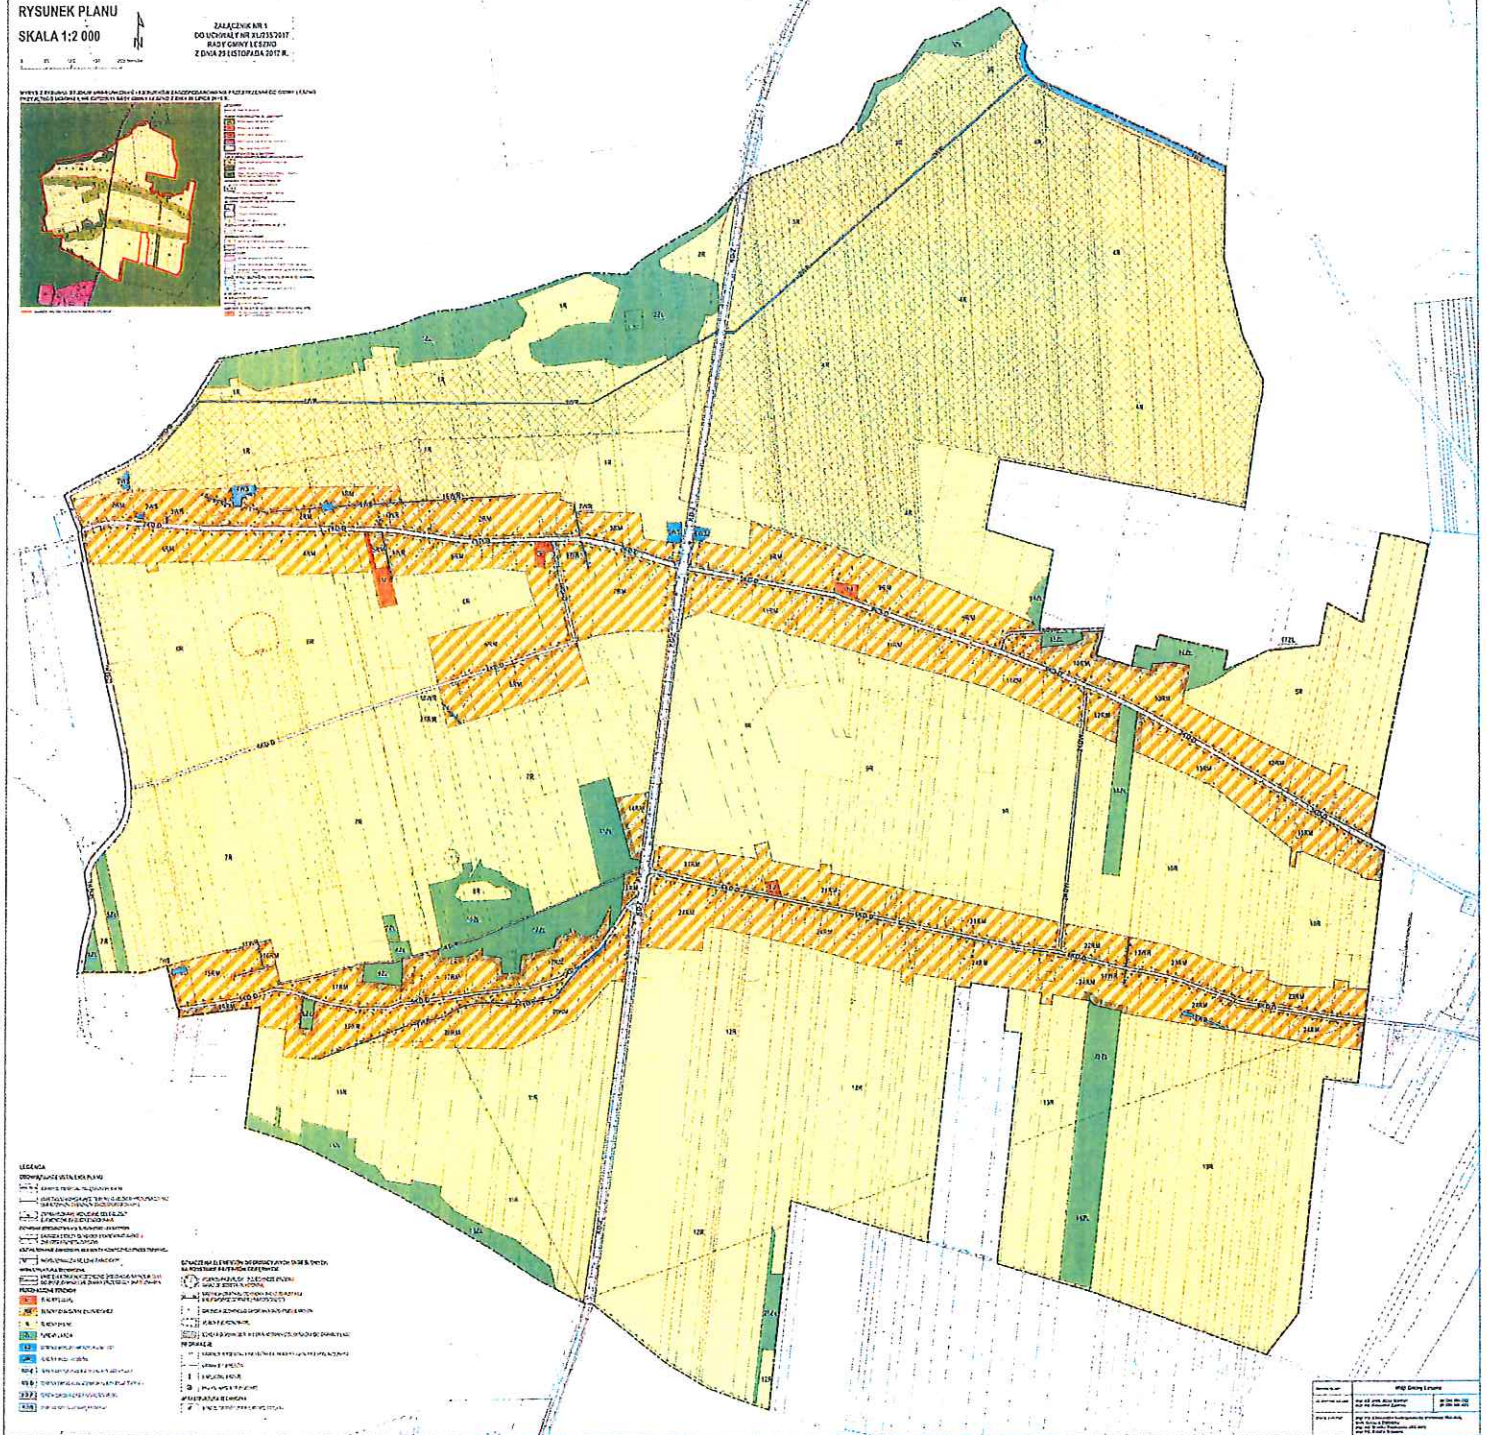

**PRZEWODNICZĄCY**  
**RADY GMINY**

Lesław Kuczyński