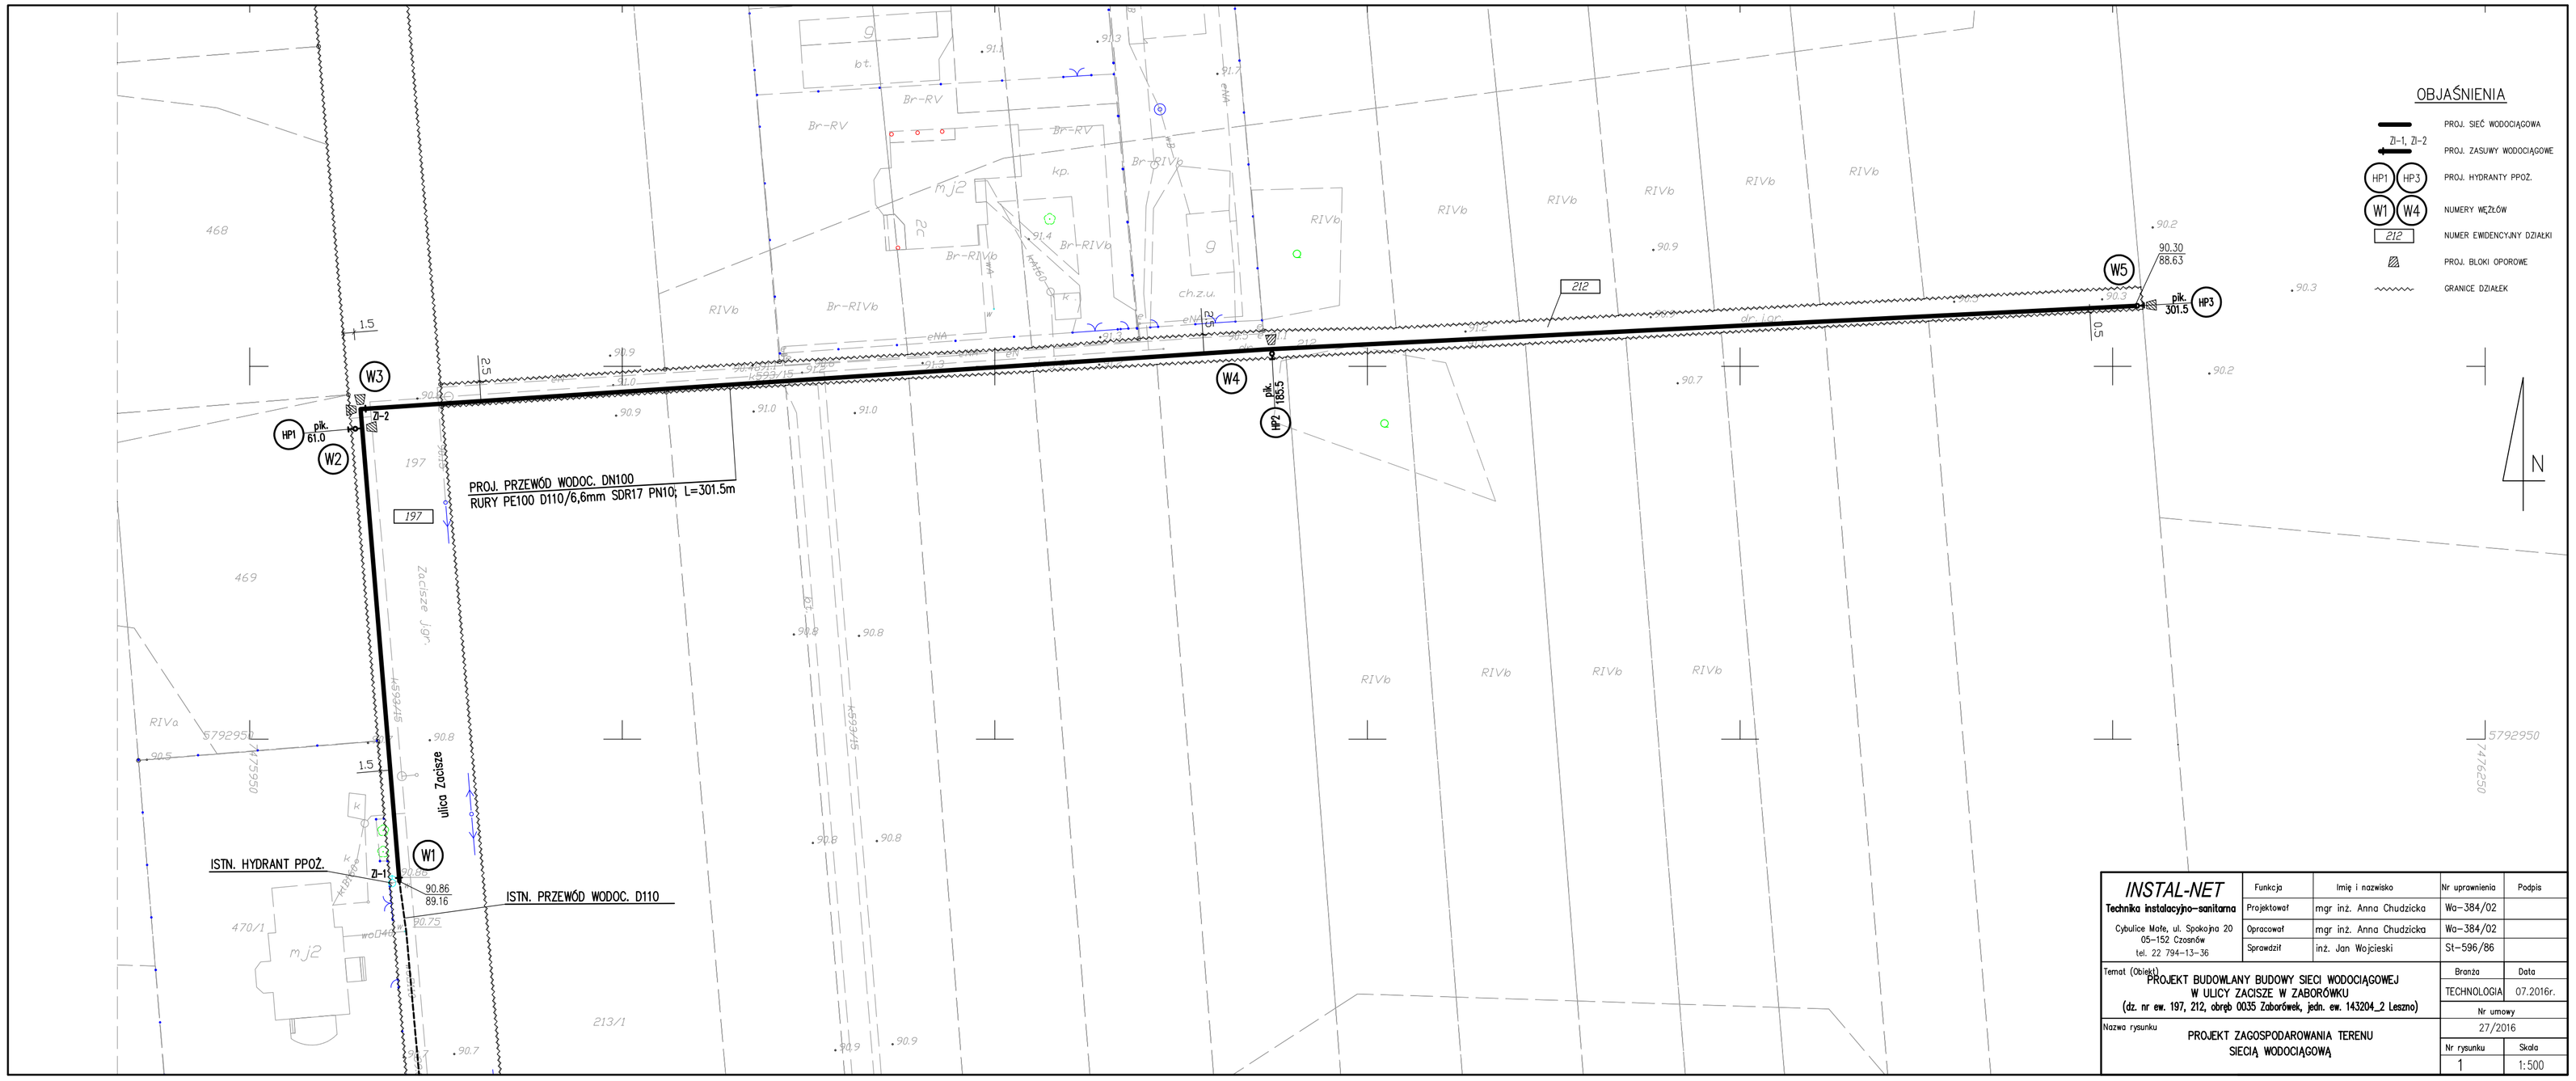

INSTAL-NET **Technika instalacyjno-sanitarna** Cybulice Małe, ul. Spokojna 20 05-152 Czosnów tel. 22 794-13-36	Funkcja	Imię i nazwisko	Nr uprawnień	Podpis
	Projektował	mgr inż. Anna Chudzicka	Wa-384/02	
	Opracował	mgr inż. Anna Chudzicka	Wa-384/02	
	Sprawdził	inż. Jan Wojcieski	St-596/86	

Temat (Obiekt)
PROJEKT BUDOWLANY BUDOWY SIECI WODOCIĄGOWEJ W ULICY ZACISZE W ZABORÓWKU
(dz. nr ew. 197, 212, obręb 0035 Zaborówek, jedn. ew. 143204_2 Leszno)

Nazwa rysunku
PROJEKT ZAGOSPODAROWANIA TERENU SIECIĄ WODOCIĄGOWĄ

Branża	Data
TECHNOLOGIA	07.2016r.
Nr umowy	
27/2016	
Nr rysunku	Skala
1	1:500