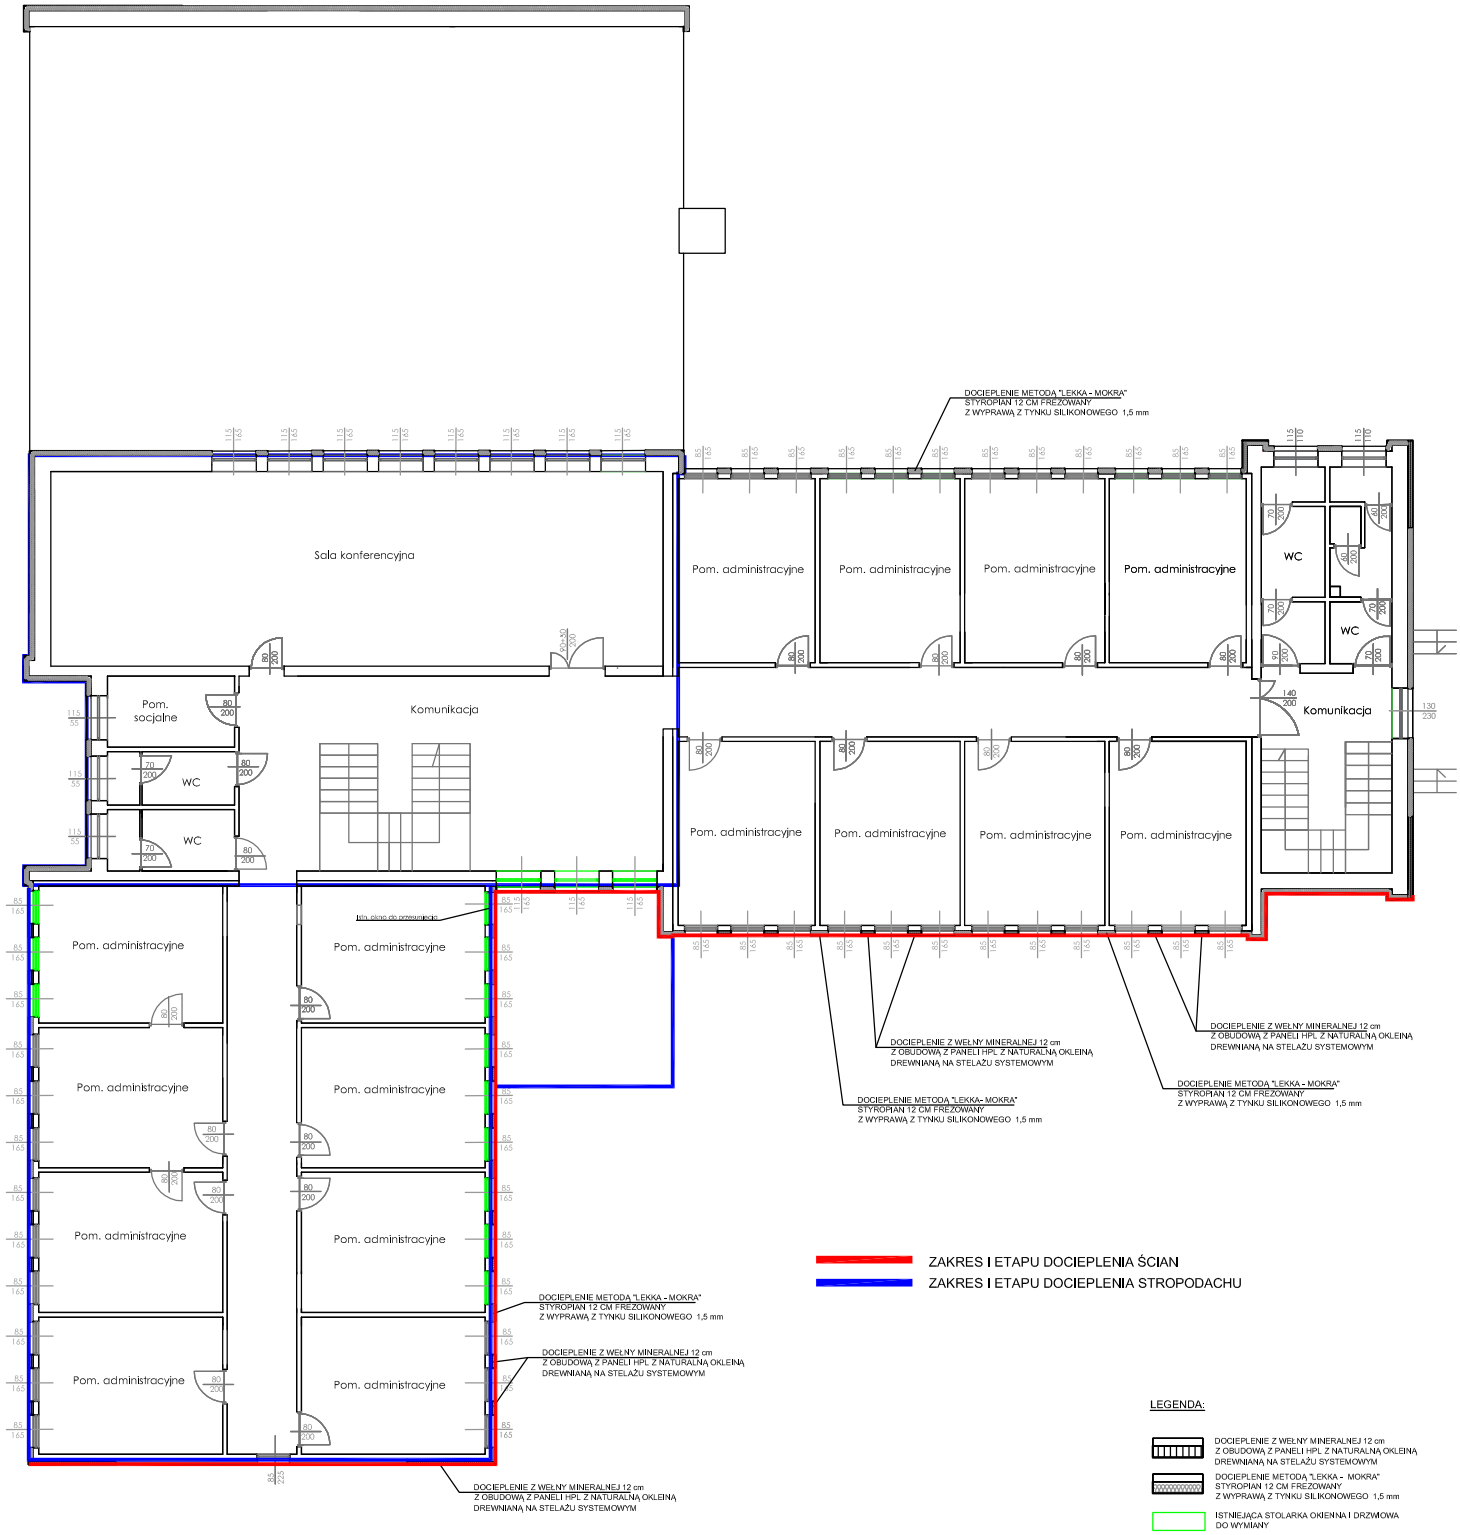
DOCIEPLENIE METODĄ "LEKKA - MOKRA"
STYROPIAN 12 CM FREZOWANY
Z WYPRAWĄ Z TYNKU SILIKONOWEGO 1,5 mm
Sala konferencyjna
Pom. administracyjne
Pom. administracyjne
Pom. administracyjne
Pom. administracyjne
WC
WC
Komunikacja
Pom. socjalne
WC
WC
Komunikacja
Pom. administracyjne
Pom. administracyjne
Pom. administracyjne
Pom. administracyjne
Pom. administracyjne
Pom. administracyjne
Pom. administracyjne
Pom. administracyjne
Pom. administracyjne
Pom. administracyjne
Pom. administracyjne
Pom. administracyjne
DOCIEPLENIE Z WEŁNY MINERALNEJ 12 cm
Z OBUDOWĄ Z PANELI HPL Z NATURALNĄ OKLEINĄ
DREWNIANĄ NA STELAŻU SYSTEMOWYM
DOCIEPLENIE METODĄ "LEKKA- MOKRA"
STYROPIAN 12 CM FREZOWANY
Z WYPRAWĄ Z TYNKU SILIKONOWEGO 1,5 mm
DOCIEPLENIE Z WEŁNY MINERALNEJ 12 cm
Z OBUDOWĄ Z PANELI HPL Z NATURALNĄ OKLEINĄ
DREWNIANĄ NA STELAŻU SYSTEMOWYM
DOCIEPLENIE METODĄ "LEKKA - MOKRA"
STYROPIAN 12 CM FREZOWANY
Z WYPRAWĄ Z TYNKU SILIKONOWEGO 1,5 mm
ZAKRES I ETAPU DOCIEPLENIA ŚCIAN
ZAKRES I ETAPU DOCIEPLENIA STROPODACHU
DOCIEPLENIE METODĄ "LEKKA - MOKRA"
STYROPIAN 12 CM FREZOWANY
Z WYPRAWĄ Z TYNKU SILIKONOWEGO 1,5 mm
DOCIEPLENIE Z WEŁNY MINERALNEJ 12 cm
Z OBUDOWĄ Z PANELI HPL Z NATURALNĄ OKLEINĄ
DREWNIANĄ NA STELAŻU SYSTEMOWYM
DOCIEPLENIE Z WEŁNY MINERALNEJ 12 cm
Z OBUDOWĄ Z PANELI HPL Z NATURALNĄ OKLEINĄ
DREWNIANĄ NA STELAŻU SYSTEMOWYM
LEGENDA:
DOCIEPLENIE Z WEŁNY MINERALNEJ 12 cm
Z OBUDOWĄ Z PANELI HPL Z NATURALNĄ OKLEINĄ
DREWNIANĄ NA STELAŻU SYSTEMOWYM
DOCIEPLENIE METODĄ "LEKKA - MOKRA"
STYROPIAN 12 CM FREZOWANY
Z WYPRAWĄ Z TYNKU SILIKONOWEGO 1,5 mm
ISTNIEJĄCA STOLARKA OKIENNA I DRZWIOWA
DO WYMIANY