


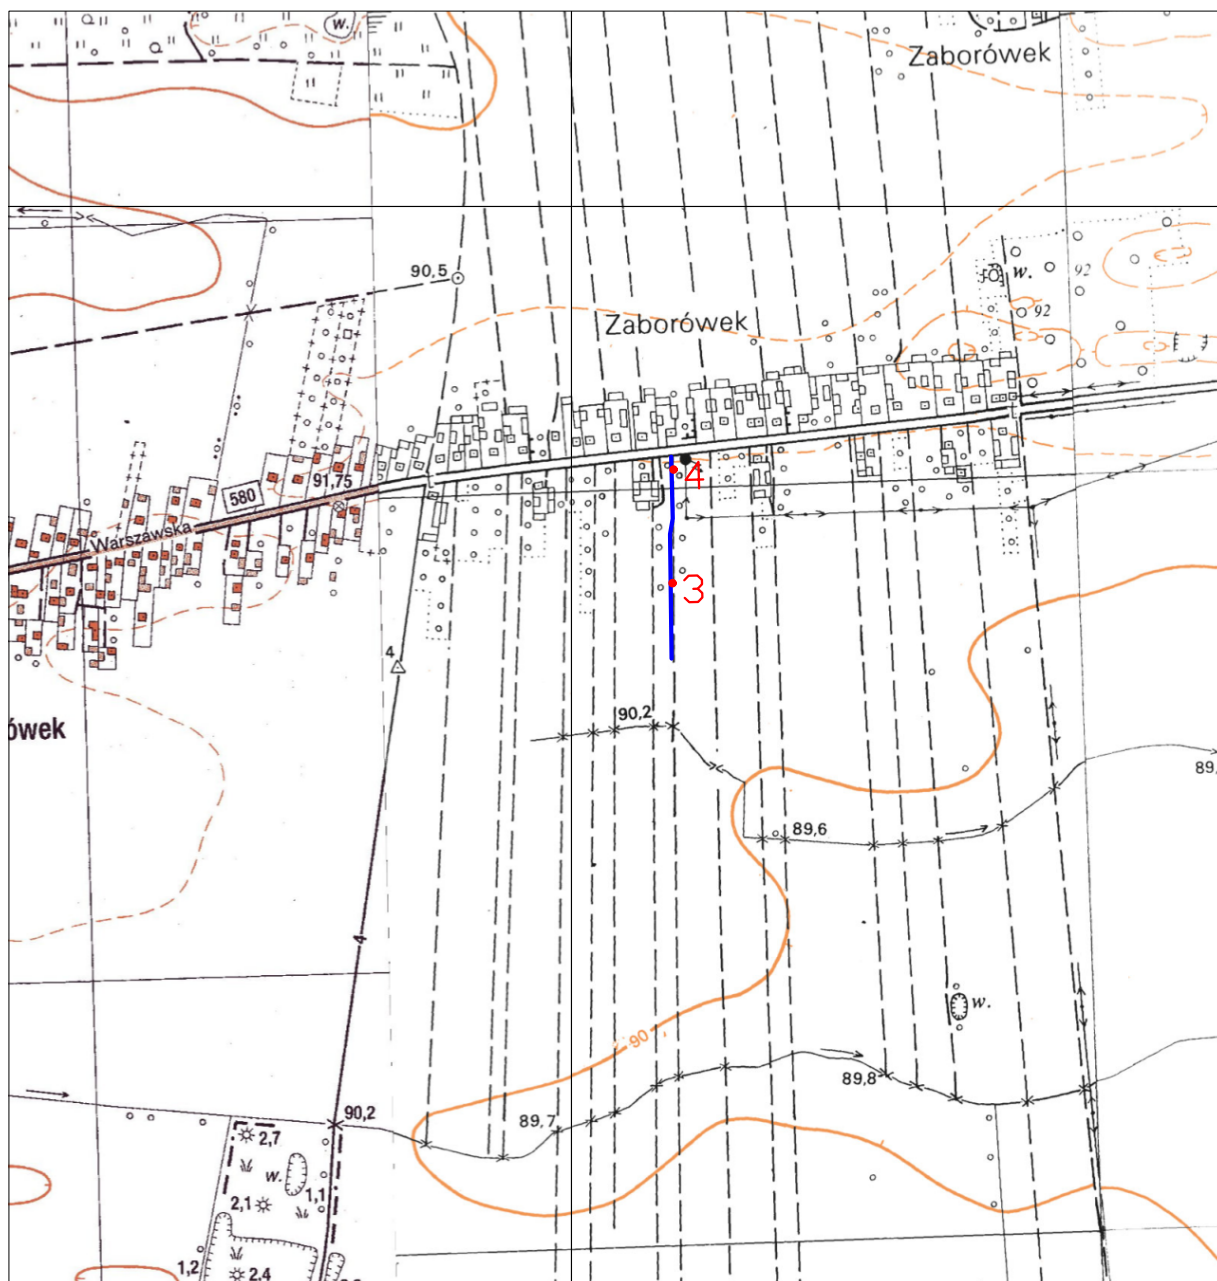

# LOKALIZACJA INWESTYCJI

Skala 1 : 10 000

(Zaborówek)



-  1 - ogólna lokalizacja i numer badania
-  - projektowana inwestycja