




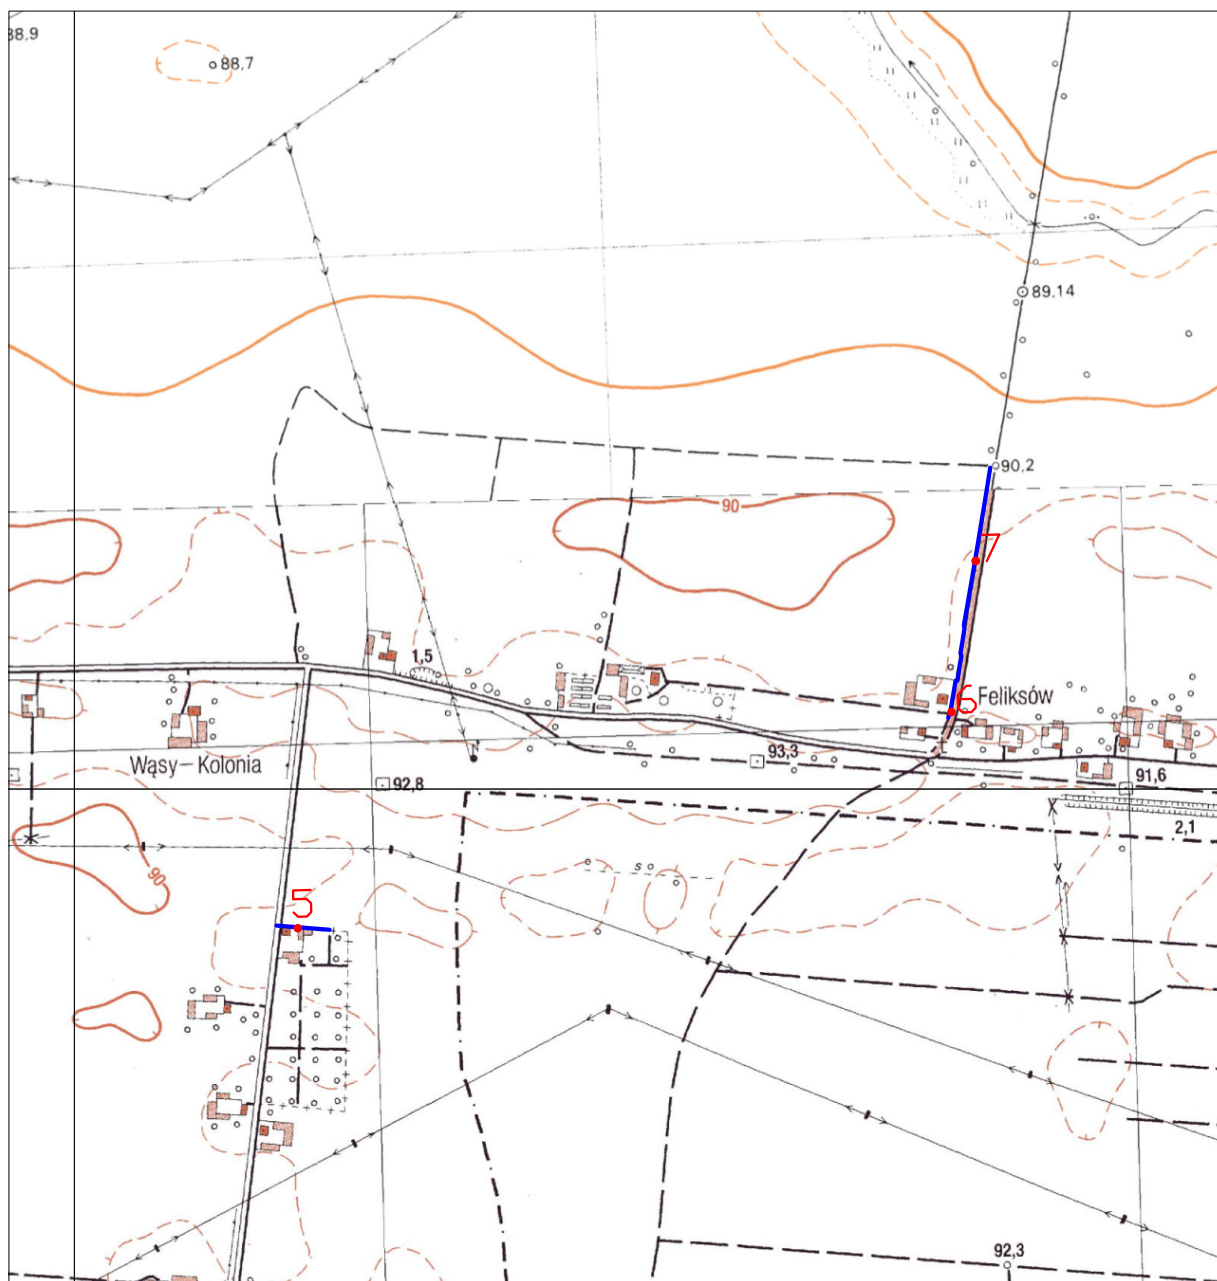

LOKALIZACJA INWESTYCJI

Skala 1 : 10 000

(Wąsy Kolonia i Feliksów)



-  - ogólna lokalizacja i numer badania
-  - projektowana inwestycja