


OTW.1

- - otwór badawczy
- proj. wodociąg

Zał. 2.3 Mapa dokumentacyjna

Skala 1:500

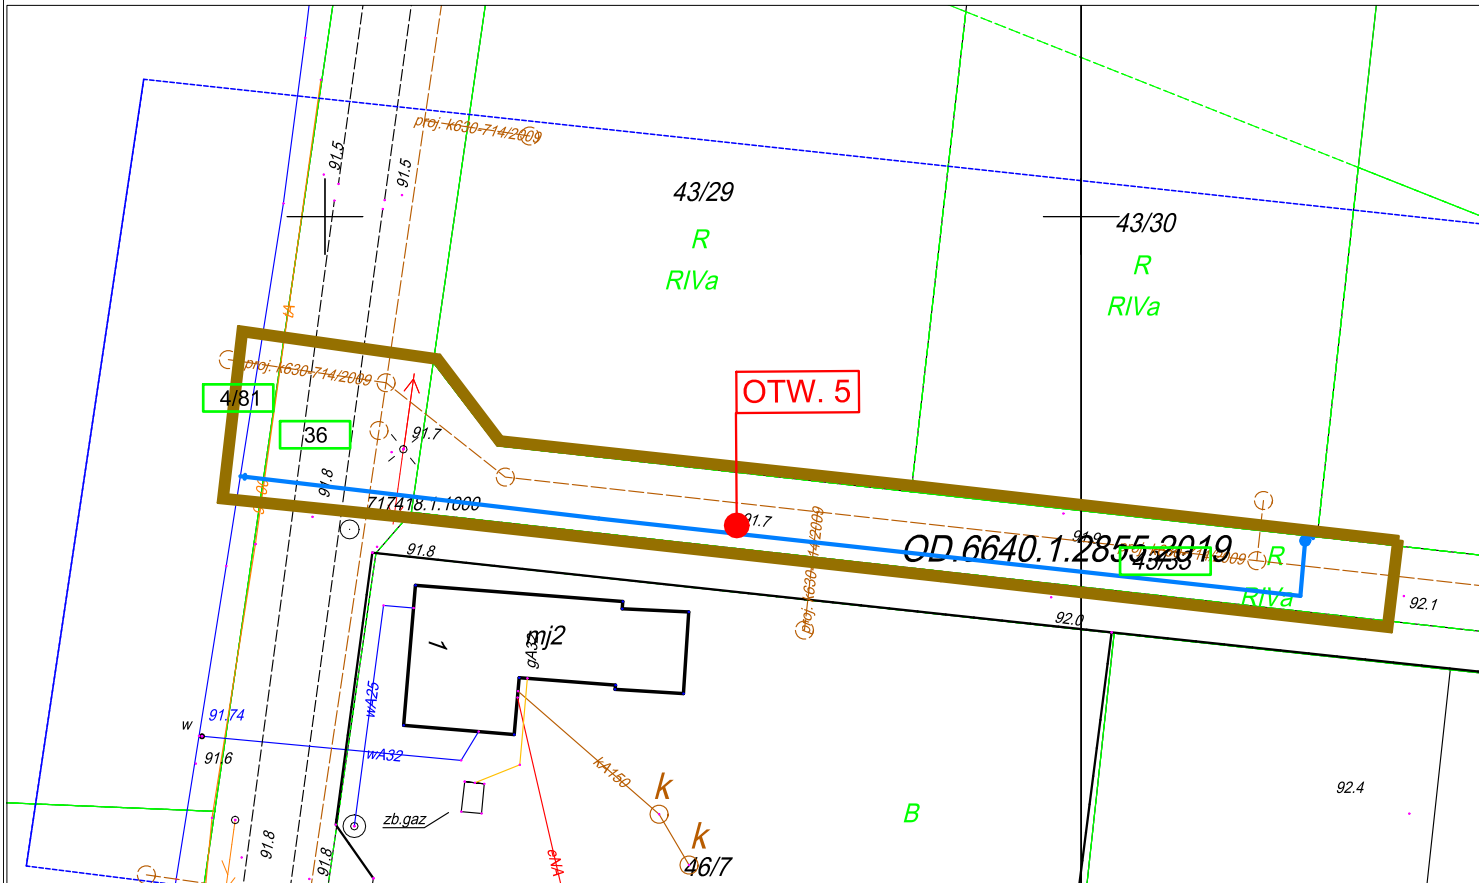

Wąsy Kolonia