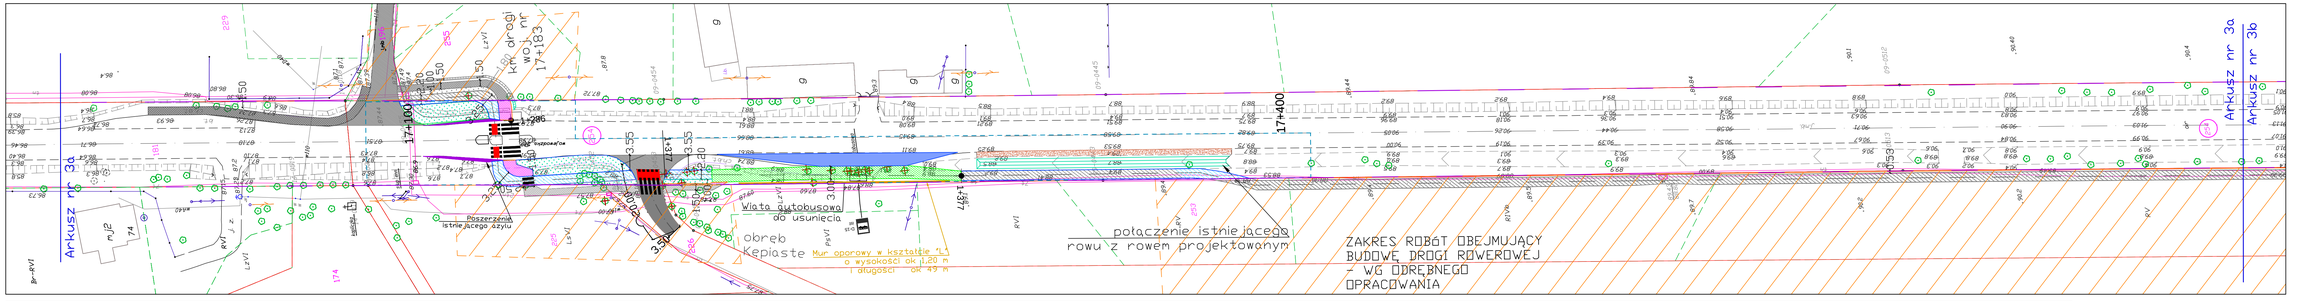


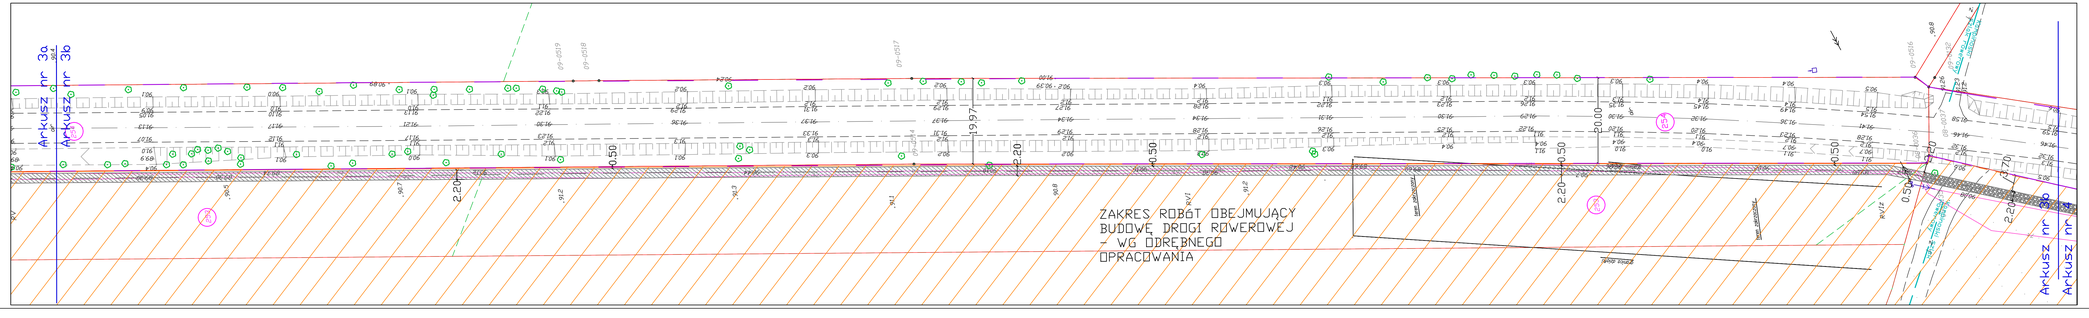


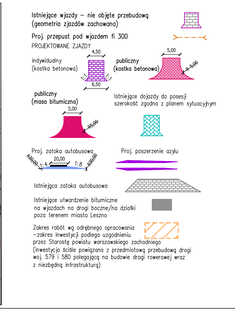


LEGENDA
Zakres inwestycji
Granica pasa drogowego drogi woj 579 i 580
Granica działek
Proj. droga rowerowa (nawierzchnia bitum.)
Proj. droga rowerowa (naw. z kostki bet.- kolor czerwony)
Proj. droga rowerowa o nawierzchni mineralnej
Proj. ciąg piesz – rowerowy oznakowany znakami C13/16 bez wydzielenia poszczególnych pasów ruchu o szer. 2,50 m i 3,20m (nawierzchnia z kostki betonowej – kolor czerwony)
Proj. utwardzenie z kostki betonowej przy jezdni
Proj. chodnik z kostki bet.
Proj. powierzchnia utwardzona z kostki bet. pod infrastrukturę towarzyszącą
Projektowana skarpa
Istniejący chodnik na którym wprowadza się ruch pieszo –rowerowy (bez zmiany geometrii)
Istniejący chodnik
Proj. zieleniec
Proj. rów – szer w korowie 1,90m nachylenie skarp 1:1,5
Proj. pobocze z kamienia stabiliz. mech
Drzewo do usunięcia
Proj. wykonanie utwardzenia zjazdu z drogi woj. 579 o nawierzchni bitumicznej
Kolizja ze słupem energetycznym – wg odrębnego opracowania
Kolizja ze słupem telekomunikacyjnym – wg odrębnego opracowania

www.inteceplan.com.pl

| | |
|---|---|
| Temat: | Przebudowa drogi woj. nr 579 i 580 polegająca na budowie dróg dla rowerów wraz z niezbędną infrastrukturą, w ramach projektu pt.: „Rozwój zrównoważonej multimodalnej mobilności miejskiej poprzez budowę tras rowerowych w terenie Gminy Leszno". |
| Inwestor: | Gmina Leszno<br>Al. Wojska Polskiego 21, 05-084 Leszno |
| Projektant: | dr inż. Ryszard Chmielewski<br>w zakr. kon.bud.inż.drog.mostowej<br>Nr ew.178/02<br>mgr inż. Marek Krawczyk<br>w zakr. kon.bud.inż.drog.mostowej<br>WKŁ/0078/POOK/10 |
| Opracował: | mgr inż. Ewa Barańska |
| Branża: | drogowa |
| Lokalizacja: | Gmina Leszno na odcinku od granicy z gminą Czosnów do granicy z gminą Błonie<br>Obręb Kępiaste 0020, dz. nr ewid 118, Obręb Kępiaste 0021, dz. nr ewid. 1/1, 1/2, 1/3, 1/4, 1/5, 1/6, 1/7, Obręb Leszno 0012, dz. nr ewid. 1088, 1091, 1092, 1094/1, Obręb Leszno 0020 3010/2, dz. nr ewid. 5, | Nr rys D-3 |
| Nazwa rysunku: | Plan sytuacyjny projektowanej drogi dla rowerów | |

| data: | format rys. | skala rys. | nr strony |
|---|---|---|---|
| VII 2017r. | 297x1200 | 1:500 | ---------- |