


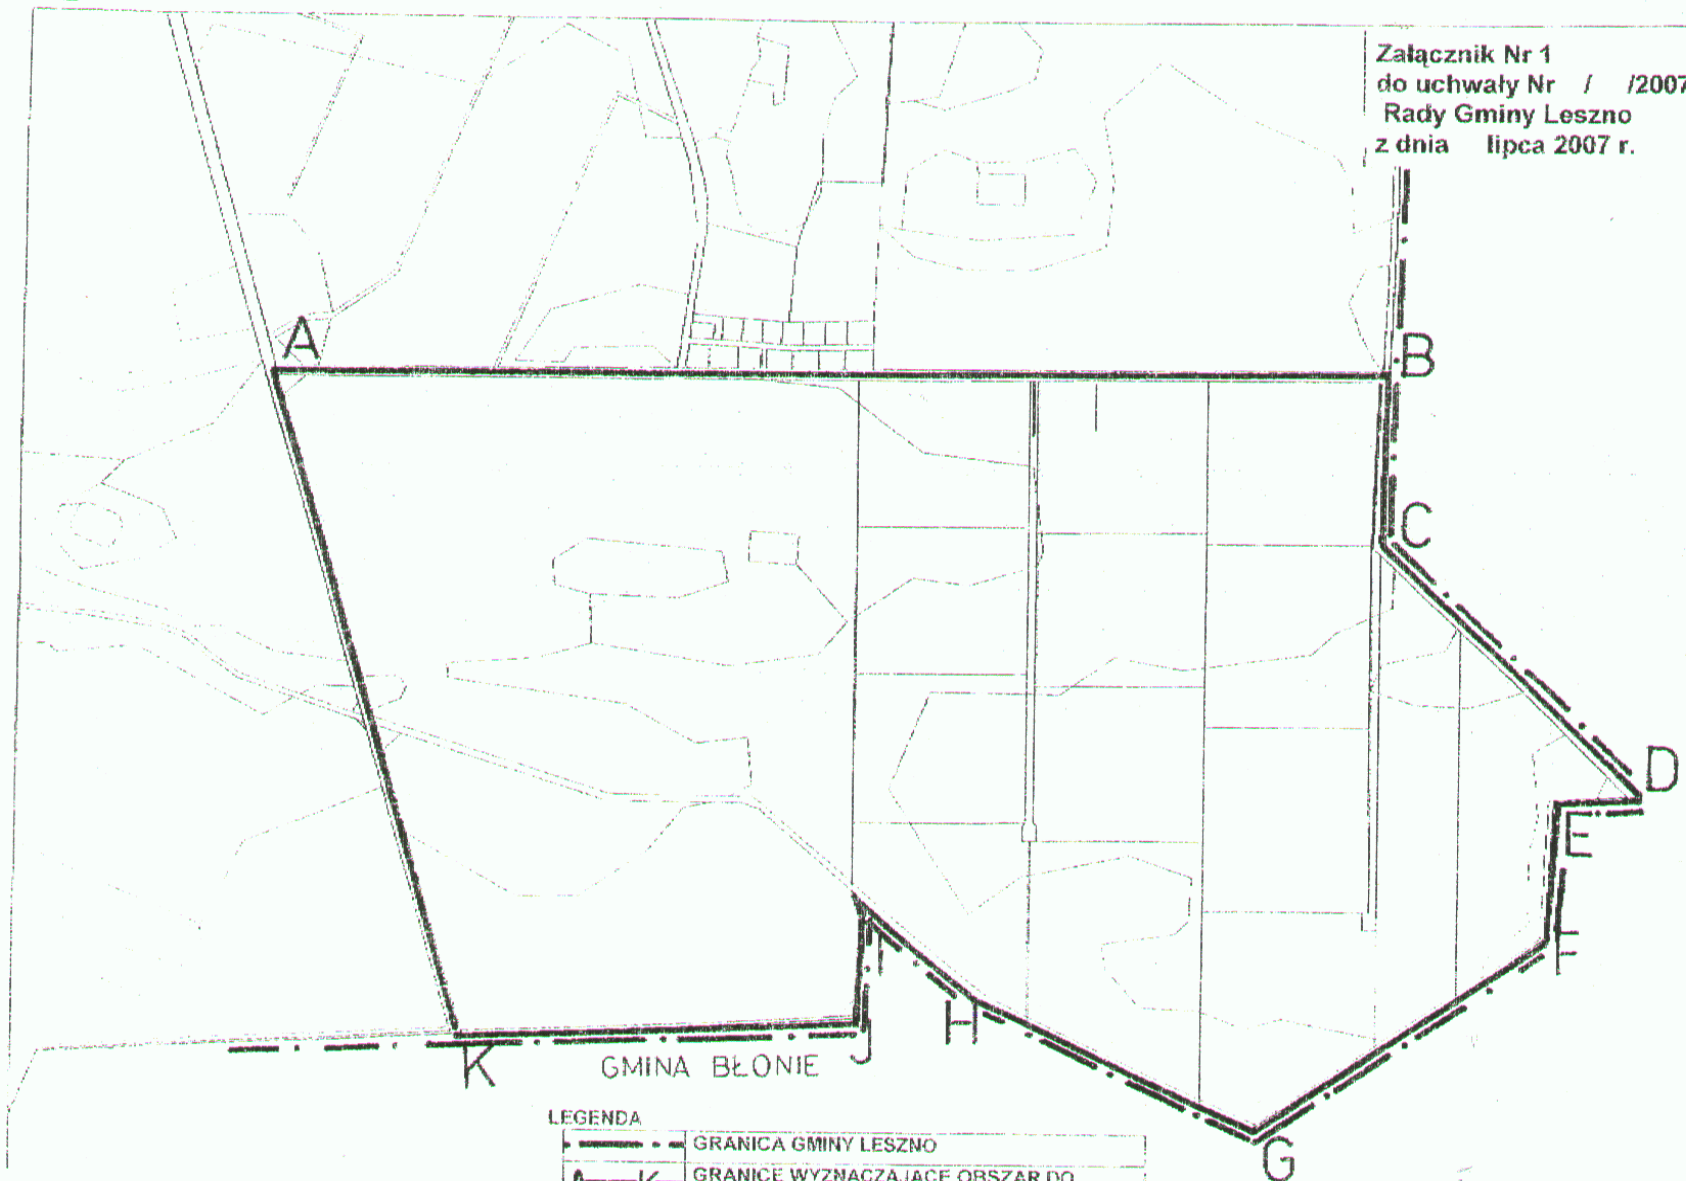

Załącznik Nr 1
do uchwały Nr 1 / 2007
Rady Gminy Leszno
z dnia lipca 2007 r.



LEGENDA

	GRANICA GMINY LESZNO
	GRANICE WYZNACZAJĄCE OBSZAR DO SPORZADZENIA PLANU MIEJSCOWEGO